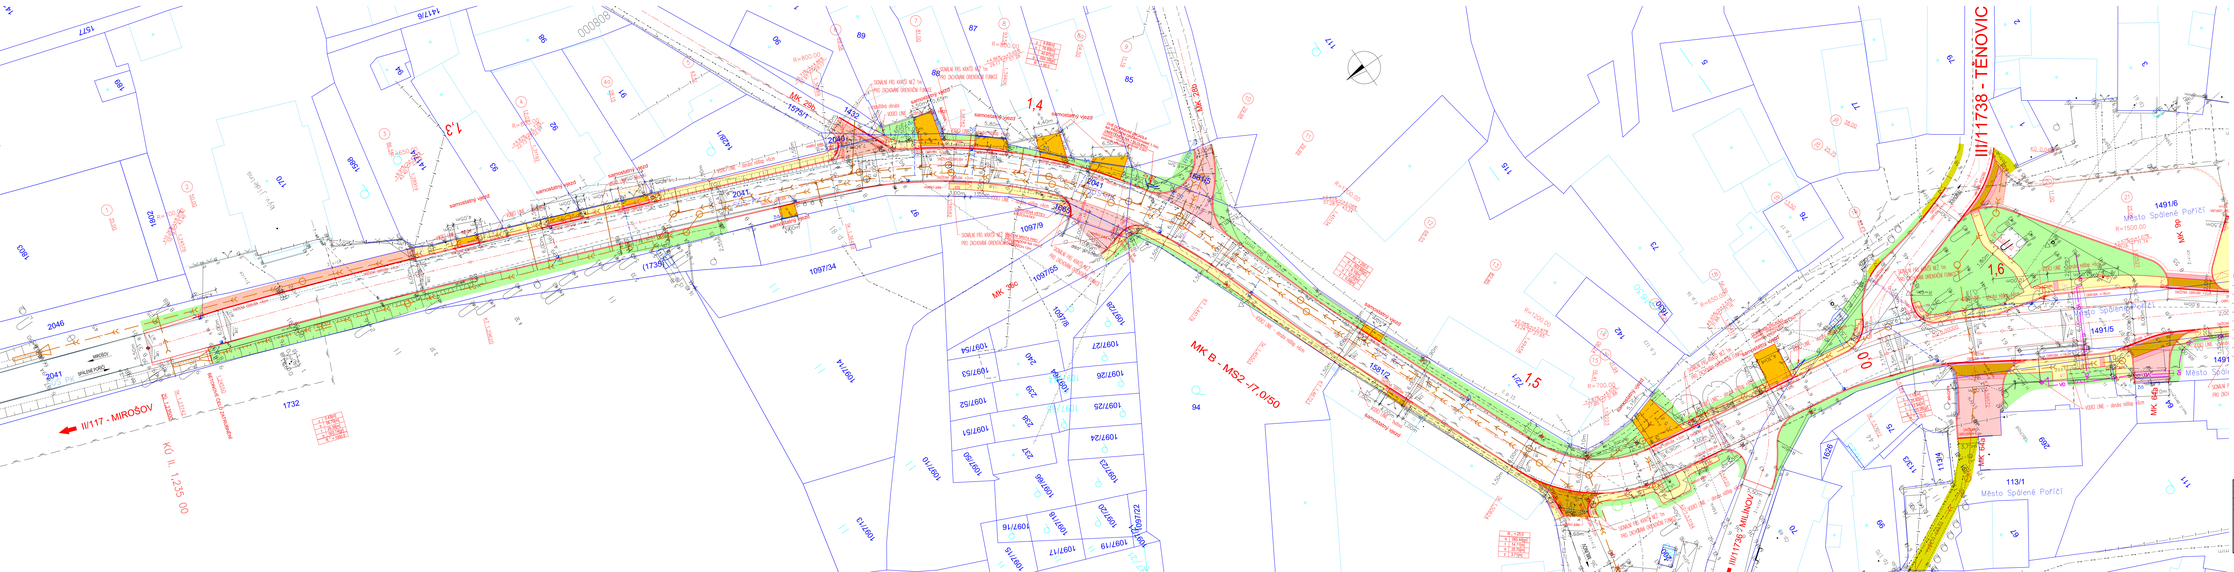

Legenda:

- NOVÁ KONSTRUKCE VOZOVKY - ASFALT
- POVRCHOVÁ OPRAVA VOZOVKY
- DVOJKOSK - KAMENNÁ DLAŽBA - MOZAIKA
- VJEZDY - KAMENNÁ DLAŽBA - KOSTKA DROBNÁ
- DVOJKOKRYT PŘÍJEZD - KAMENNÁ DLAŽBA KOSTKA DROBNÁ
- OPRAVA POVRCHU - ŠTĚRK TL. 20 cm
- TERÉNNÍ OPRAVY (TO) VČ. ZHUMOSOVÁNÍ A OSETÍ TL. 10 cm
- VAROVNÉ A SIGNALIZ. PRŠ PRO NOVOSMĚ
- KONTRASTNÍ PRŠ - ZASTÁVKA BUS

Legenda stávajících inženýrských sítí:

- ČETÍN - METALICKÝ
- ČETÍN - NADZEMNÍ
- VODOVOD
- PLYN. RME STL
- ČEŘ NN NADZEMNÍ
- ČEŘ NN PODZEMNÍ
- ČEŘ VN NADZEMNÍ
- KANALIZACE ČETÍCHA
- ODBOUROVACÍ ULIČNÍ VPUST + PŘÍPOJKA
- SČÍTACÍ TRAFO NN

Legenda navržených inženýrských sítí:

- KANALIZ. DEŠŤOVÁ (NOVÁ ČEŘÍČKOVÁ PŘ)
- KANALIZACE ČETÍCHA + NÁVRH
- ULIČNÍ VPUST + PŘÍPOJKA
- ODBOUROVACÍ ULIČNÍ VPUST + PŘÍPOJKA
- LINKOVÉ ODVODNĚNÍ
- ČEŘÍČKOVÁ ŠACHTA + PŘÍPOJKA
- VO TRASA VEŘEJNÉHO OSVĚTLENÍ
- STOŽÁR VO

HRANICE KATASTRÁLNÍHO ÚZEMÍ
HRANICE KATASTRU
HRANICE KATASTRU - VNITŘNÍ

VYTYČOVACÍ BODY

BOD č.	SOUŘADNICE	SOUŘADNICE	VÝŠKA BODU
1	1099210.42	1084721.11	439.30
2	1099241.12	1084721.11	439.30

PŘED ZAHÁJENÍM STAVEBNÍCH PRACÍ VYTYČIT VEŠKERÁ ZAŘÍZENÍ SÍTÍ A ZAJISTIT PODMÍNKY JEJICH OPRAVU/ÚPRAVU
ZHOTOVITEL NENÍ OPRÁVNĚN SÍTĚ BEZ SOUHLASU JAKO VYTYČENÉ V PŘÍPADĚ NUTNOSTI A ZMĚNY SPOLEČNOSTI

PROJEKTOVÁNÍ DOPRAVNÍCH STAVEB
Projektový kancelář Ing. Skalická
U Bazénu 24, 326 00 PLZEŇ
tel.: 377 445 842

OBJEKT ČÍSLO: 8a/21

VED. PROJEKTANT	ODPP. PROJEKTANT	HYDROLOG	GEOMOL
Ing. Skalická	Ing. Skalická	Ing. Bendová	Ing. Skalická

Projektová kancelář Ing. Skalická
U Bazénu 24, 326 00 PLZEŇ
tel.: 377 445 842

KRAJ: Plzeňský	MĚŘÍTKO: 1:500
INVESTOR: město Spálené Poříčí	DATUM: 09/2021
	ČÍSLO: 8a/21
AKCE: II/117 LIPNICE - SPÁLENÉ POŘÍČÍ ÚSEK IV. V	DIL ZAKÁZKY: 1914
	MĚŘÍTKO: 1:500
50 105 úsek V - Chodníky a ostatní plochy	
OBSAH: PODROBNÁ SITUACE - V. ÚSEK - 1. díl	DIL. PŘÍKLAD: 2a
	DIL. KOPIE: