



PROJEKTOVÁNÍ DOPRAVNÍCH STAVEB




PROJEKČNÍ KANCELÁŘ ING. ŠKUBALOVÁ
U Bachmače 29, 326 00 Plzeň
TEL. 377455842


Vedoucí projektant	Zodpovědný projektant	Vypracoval	Schválil	Projekční kancelář Ing. Škubalová U Bachmače 29, 326 00 Plzeň	
Ing. Škubalová	Ing. Škubalová	Ing. Bartošková	Ing. Škubalová		
Kraj: Plzeňský		Kat. území: Lipnice u S. Poříčí		Datum	11/2021
Objednatel: Město Spálené Poříčí				Účel	PDPS
II/117 LIPNICE – SPÁLENÉ POŘÍČÍ úsek IV, V Objekt: SO 105 úsek V – Chodníky a ostatní plochy				Číslo zakázky	1727
				Měřítko	1:100
				Registrace – IČO	13890450
Obsah: Charakteristické příčné řezy				Číslo přílohy 4	Číslo kopie

II/117


PR: 1
1.235 00

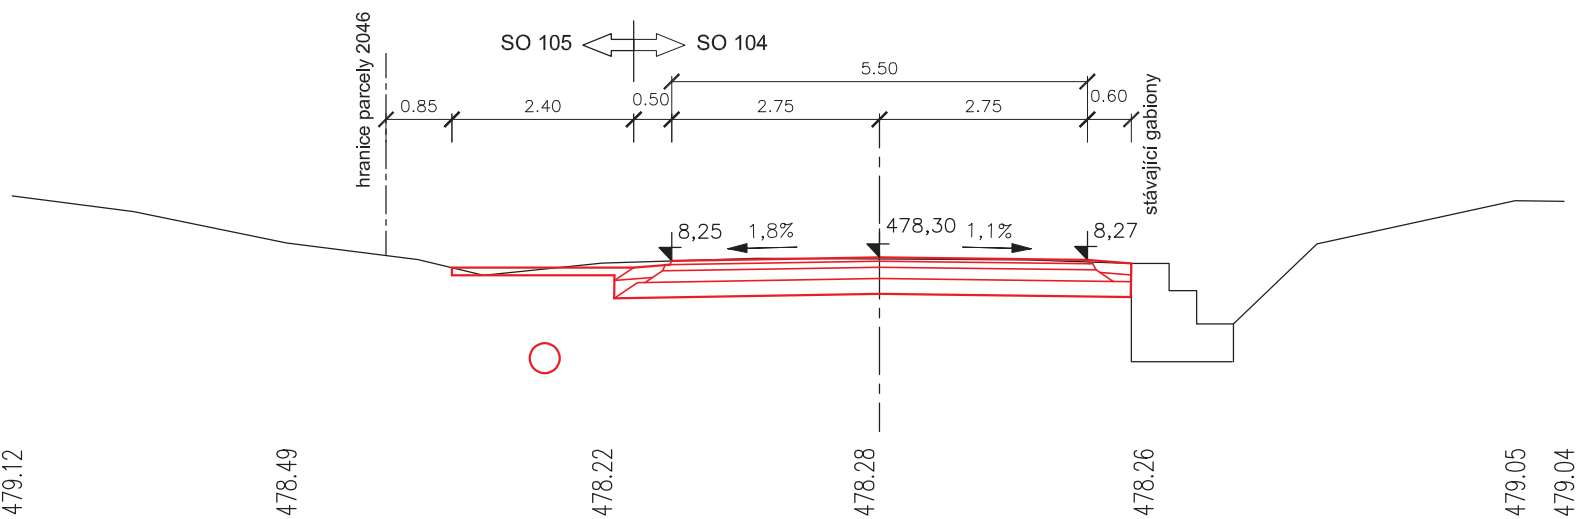

PR: 2
1.250 00

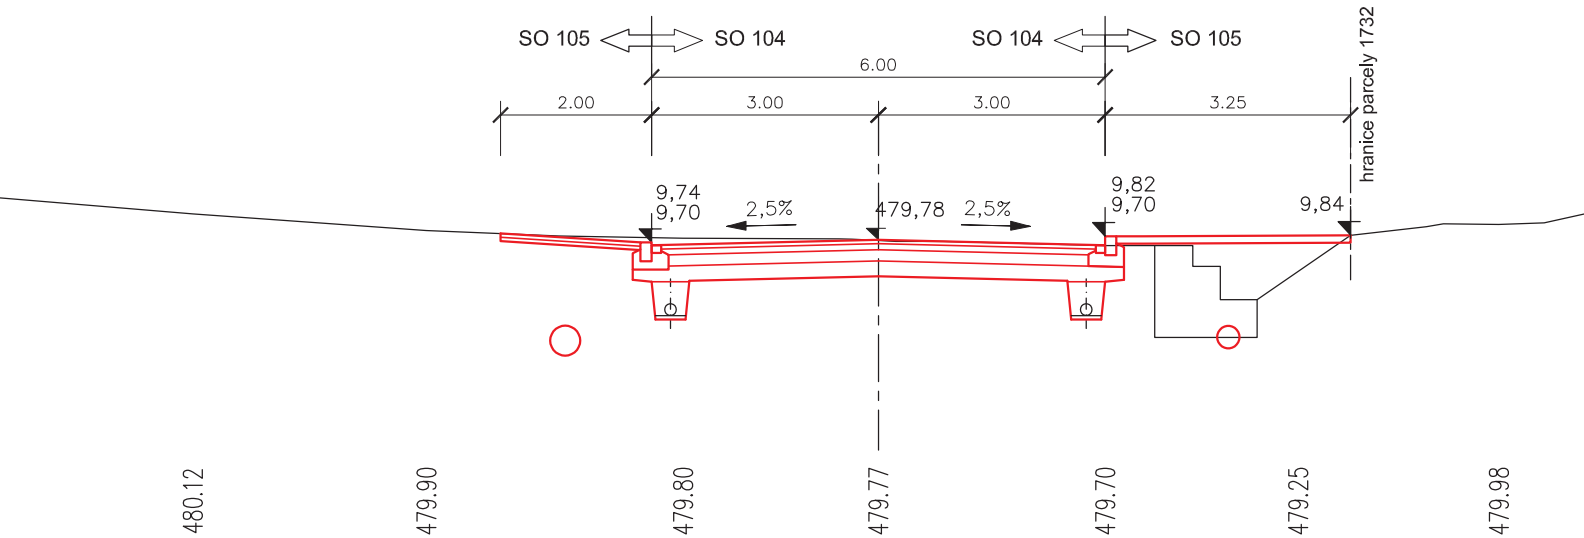


PR: 3
1.286 51

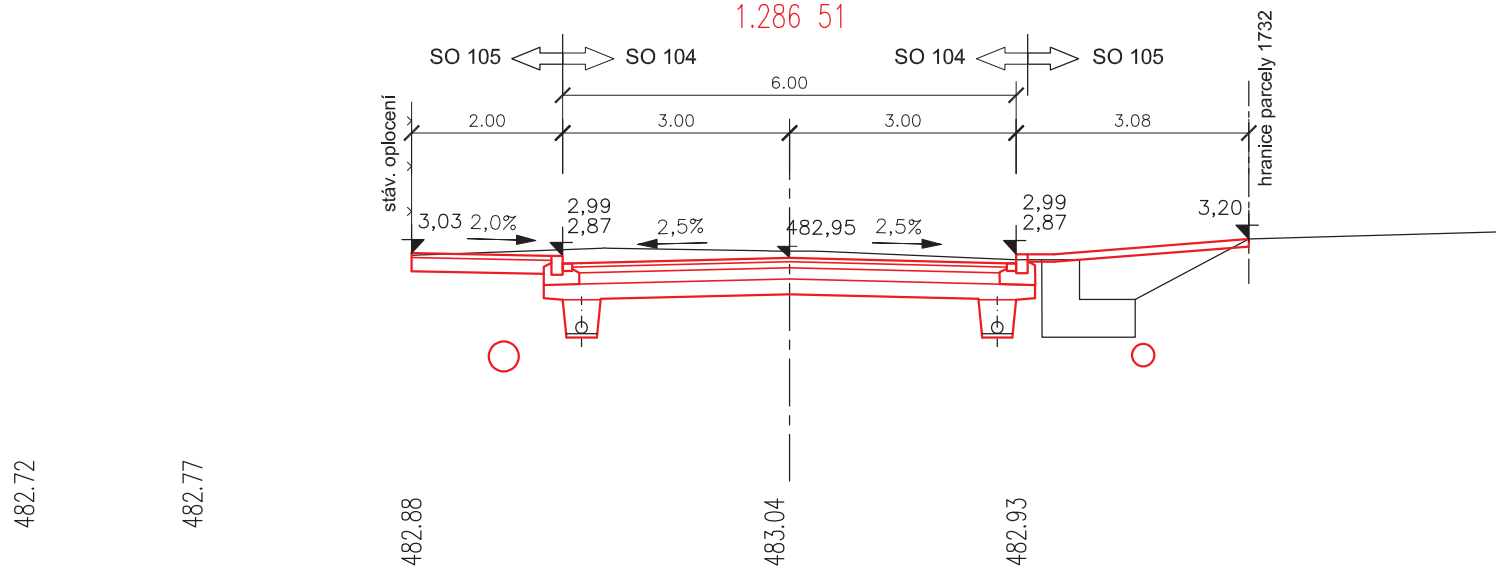


PR: 4
1.312 02


484.30


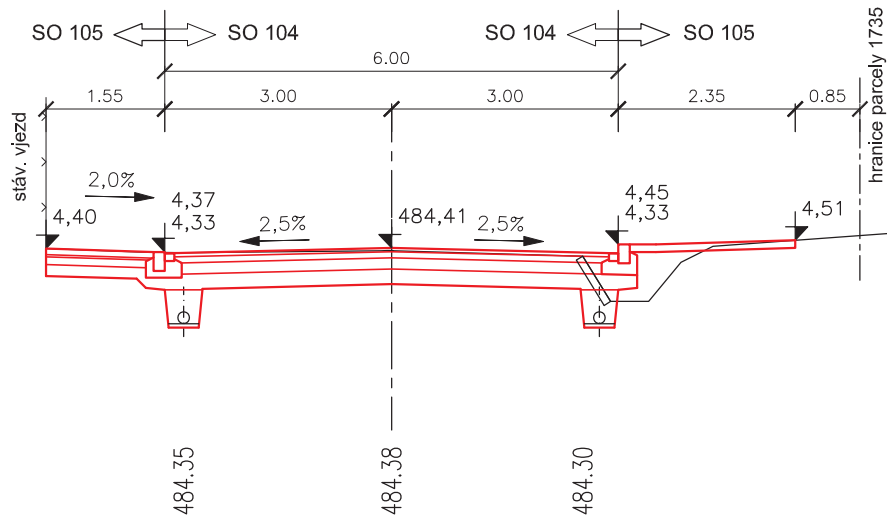





PR: 4a
1.328 15

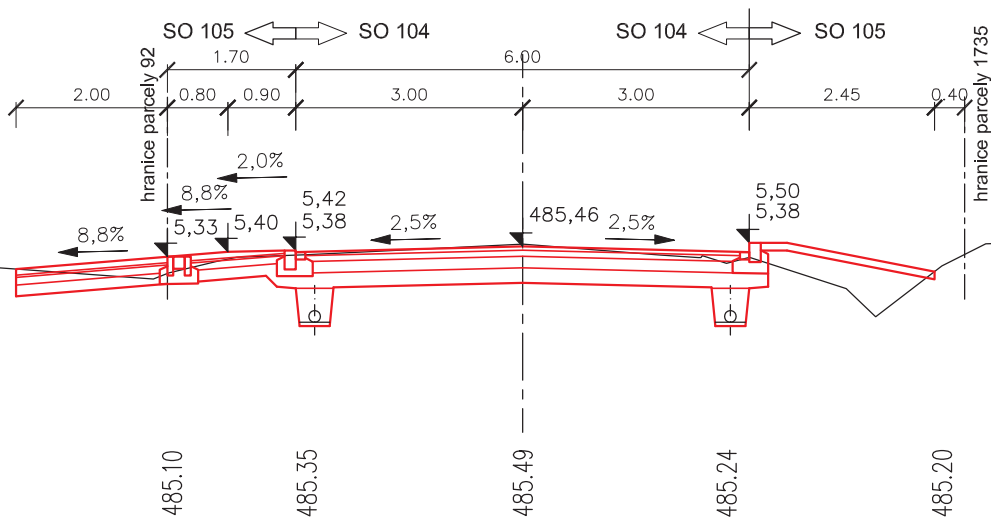


PR: 5
1.343 51

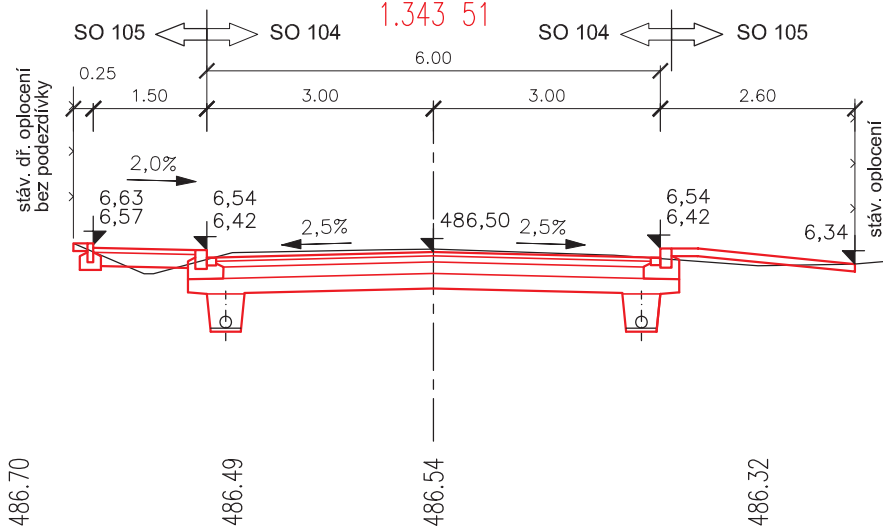

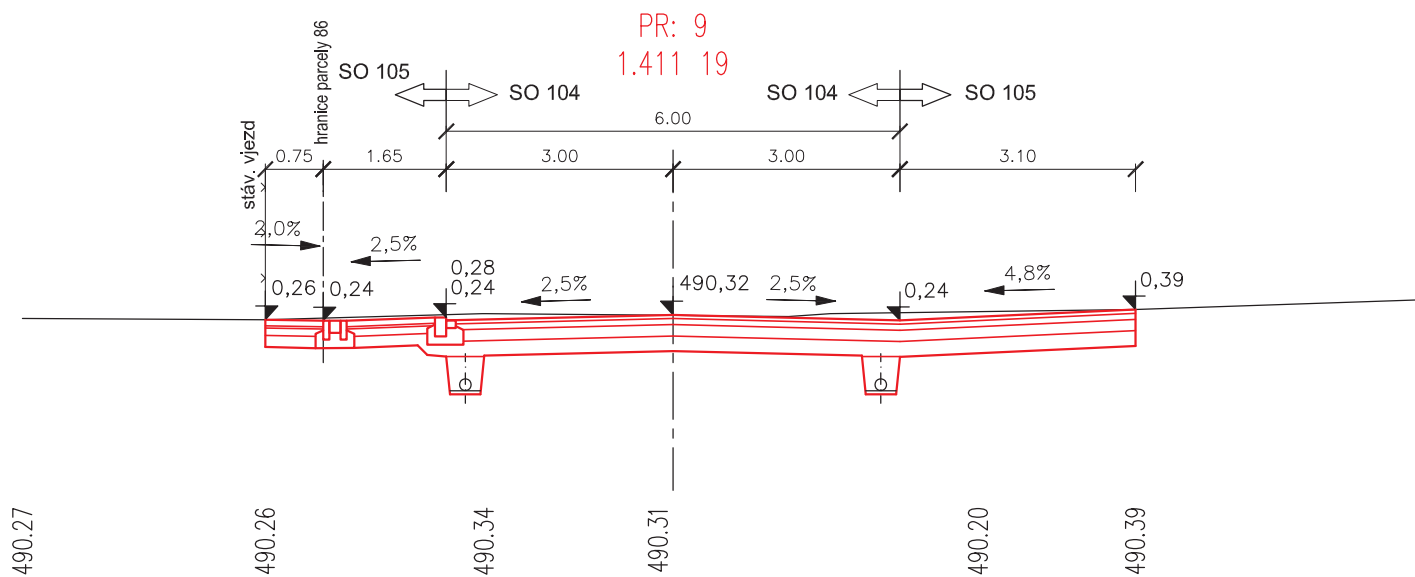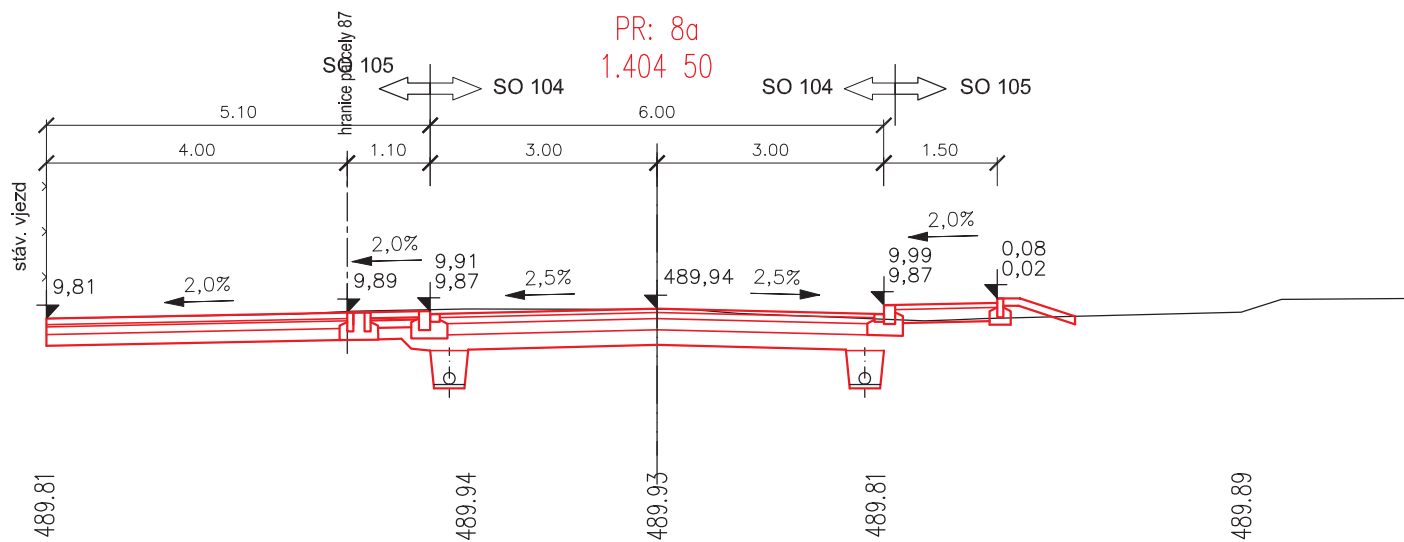


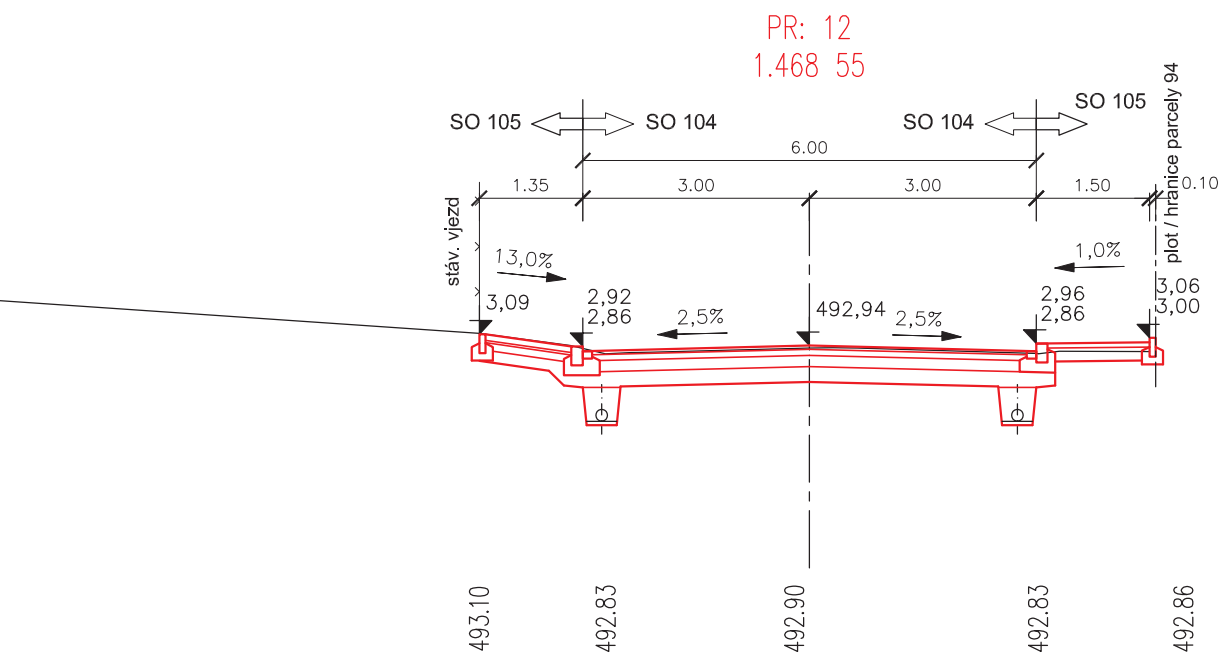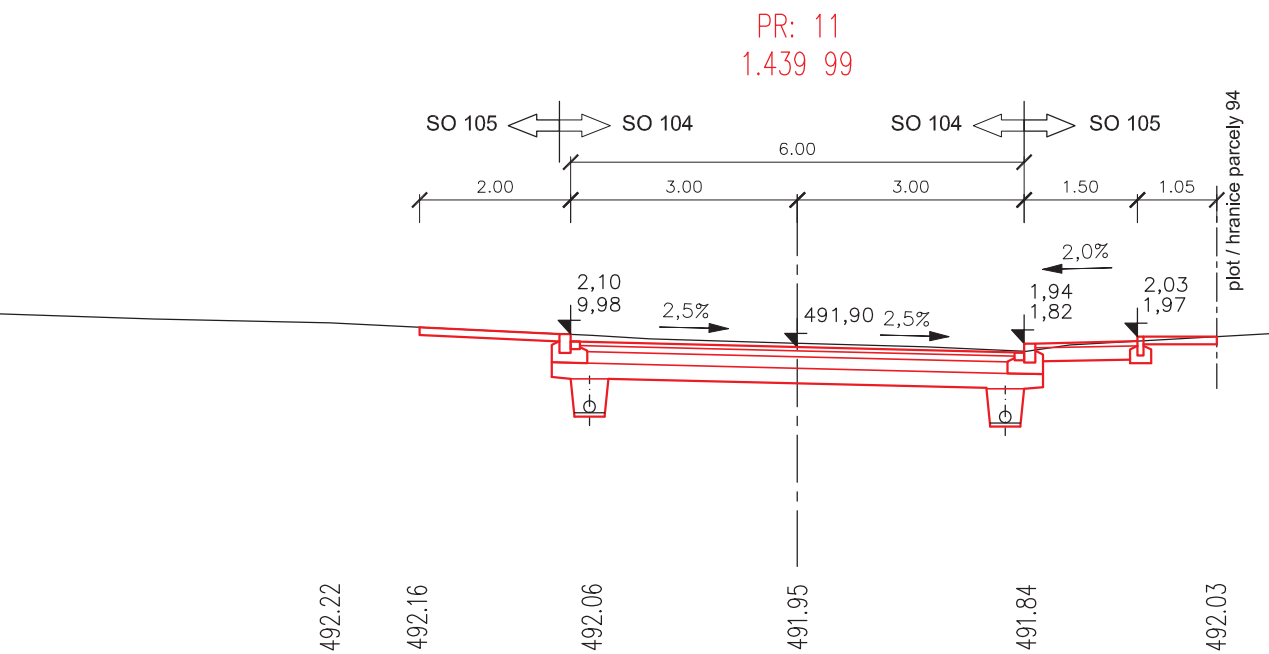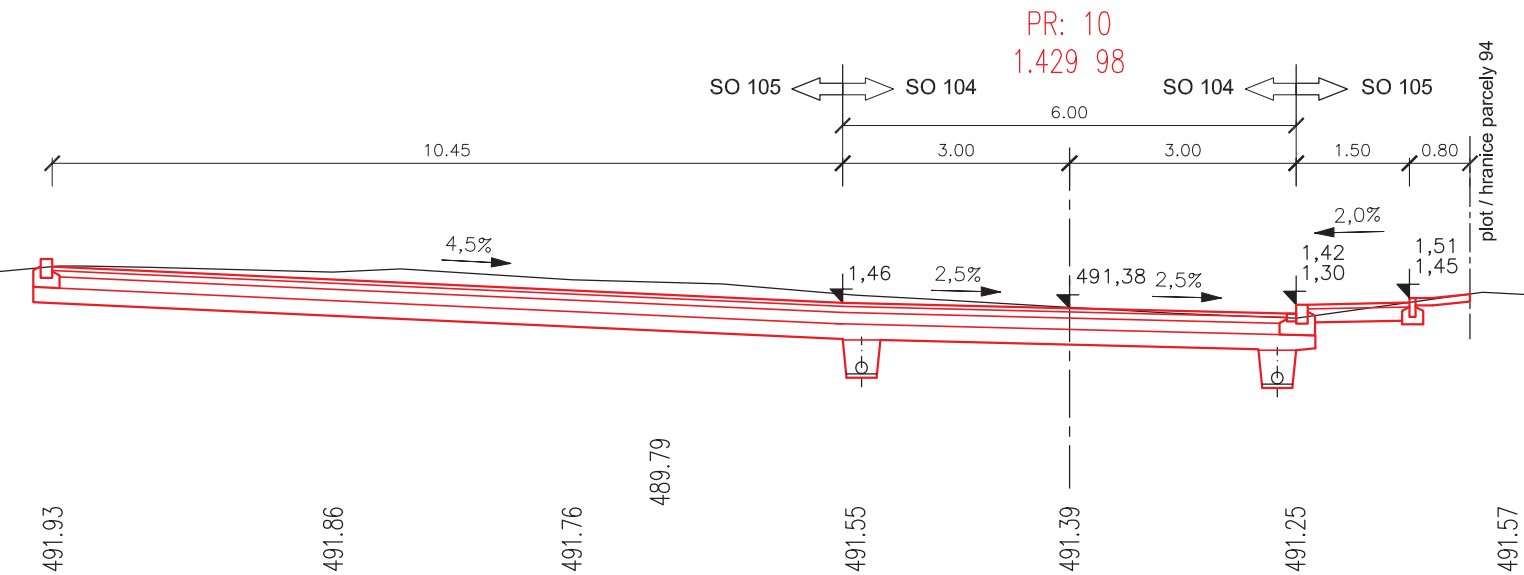


PR: 13
1.482 85

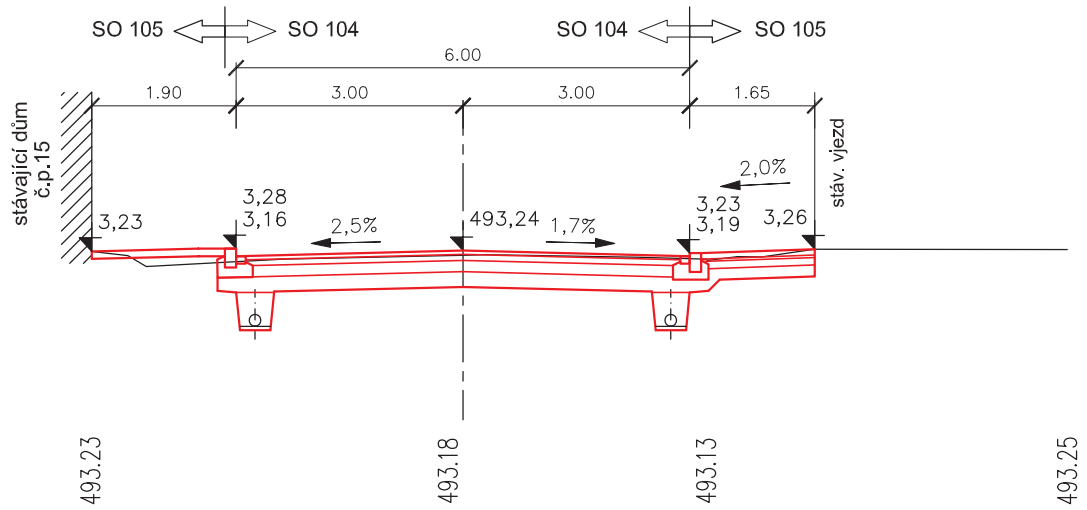


PR: 14
1.506 24

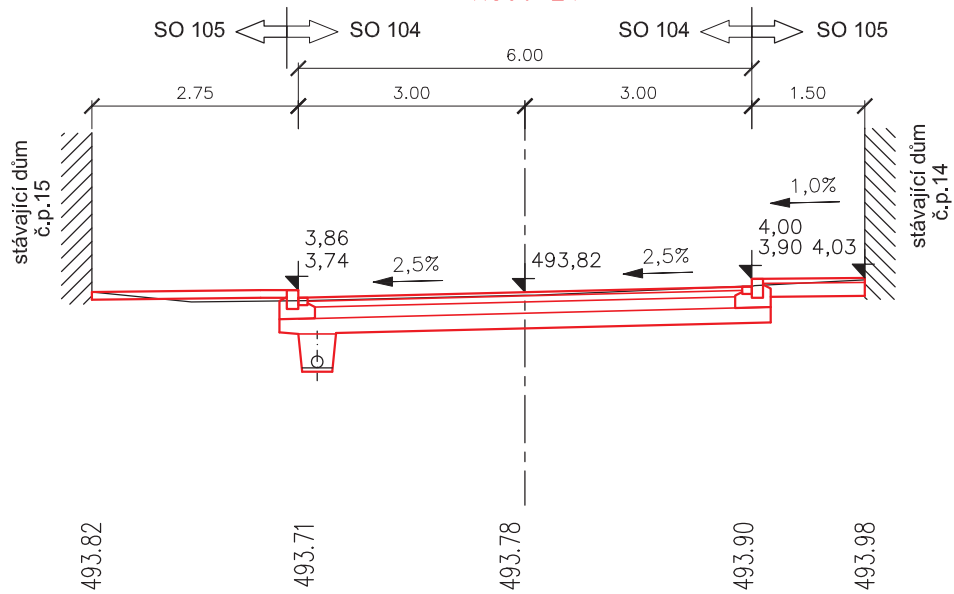


PR: 15
1.516 41

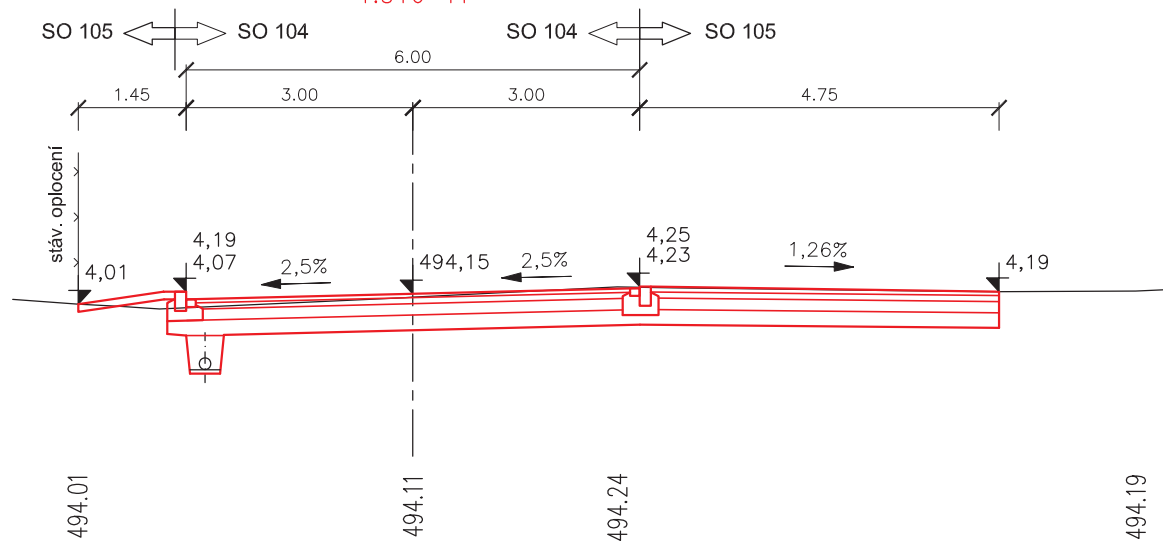


PR: 16
1.531 94



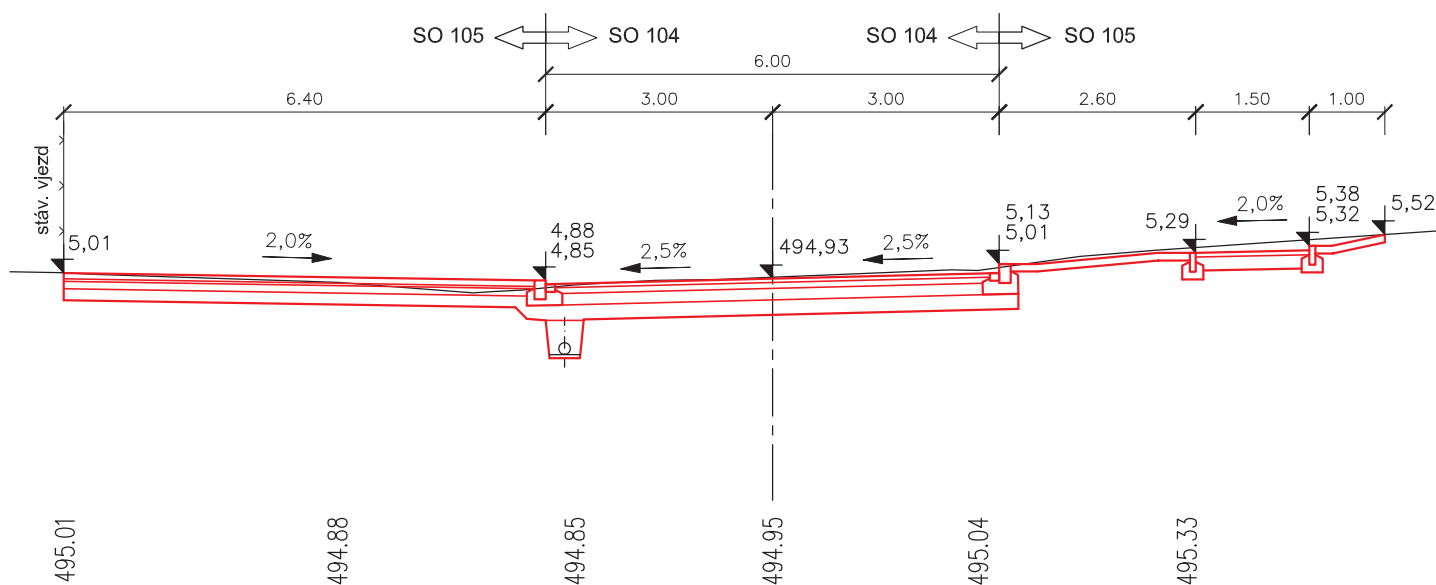





PR: 17
1.544 20

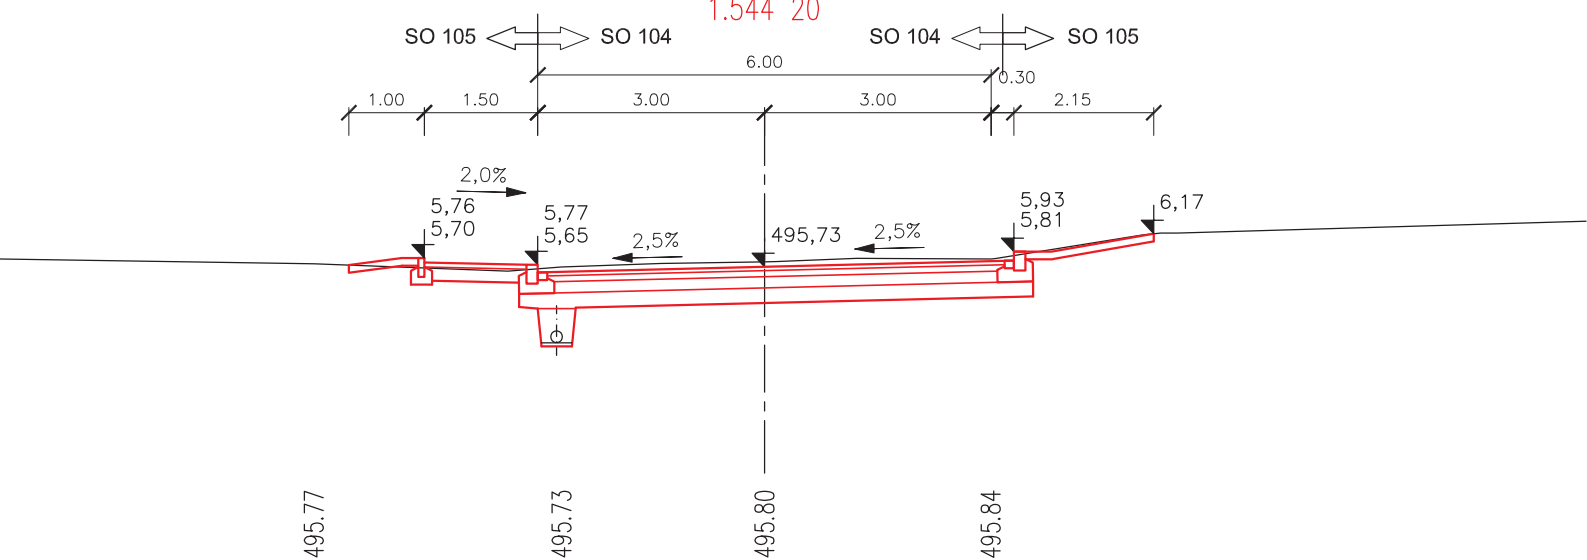


PR: 18
1.556 39

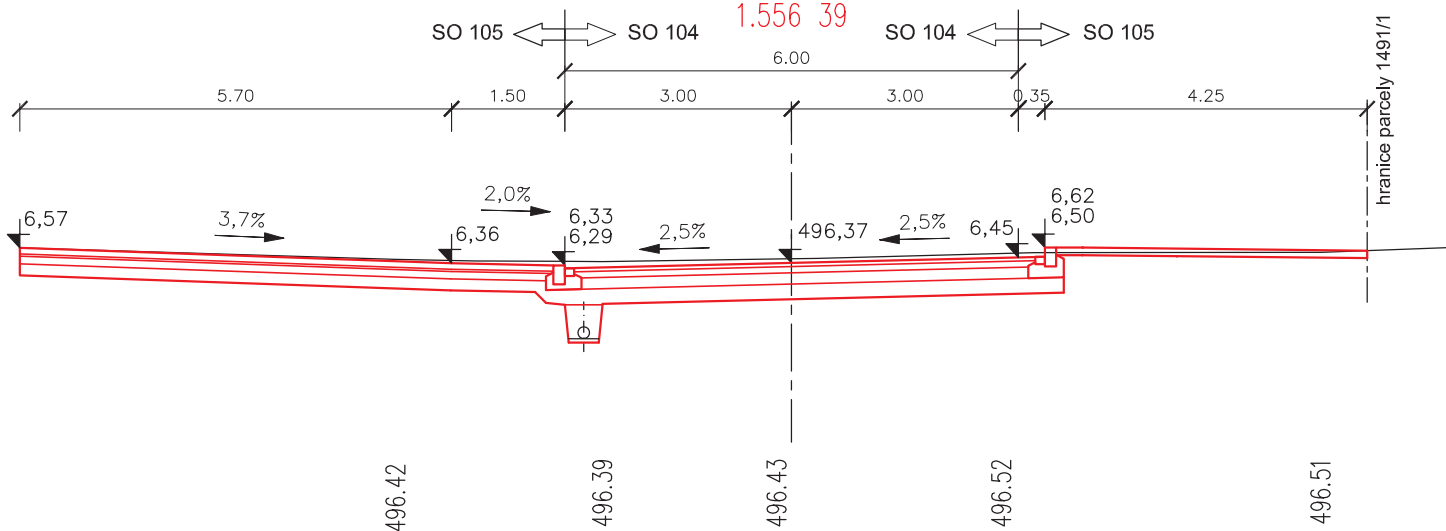

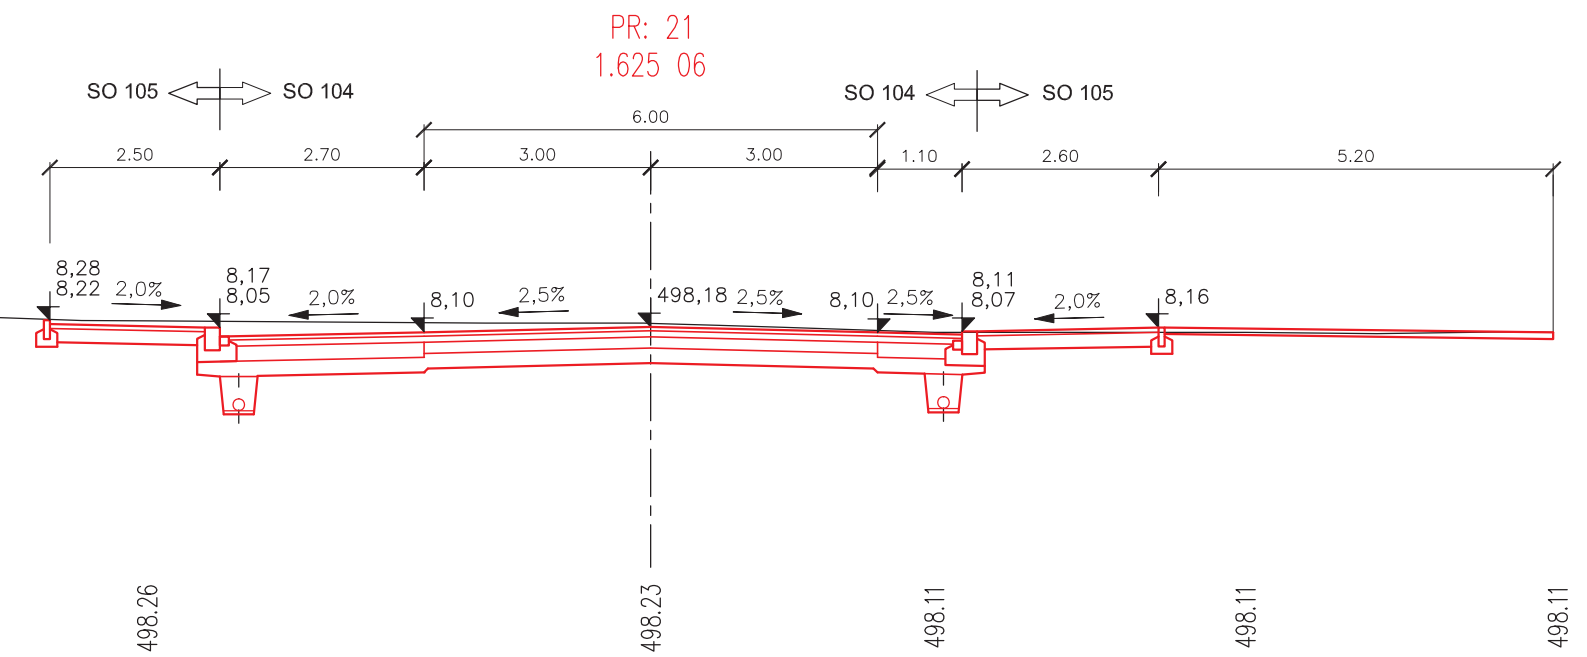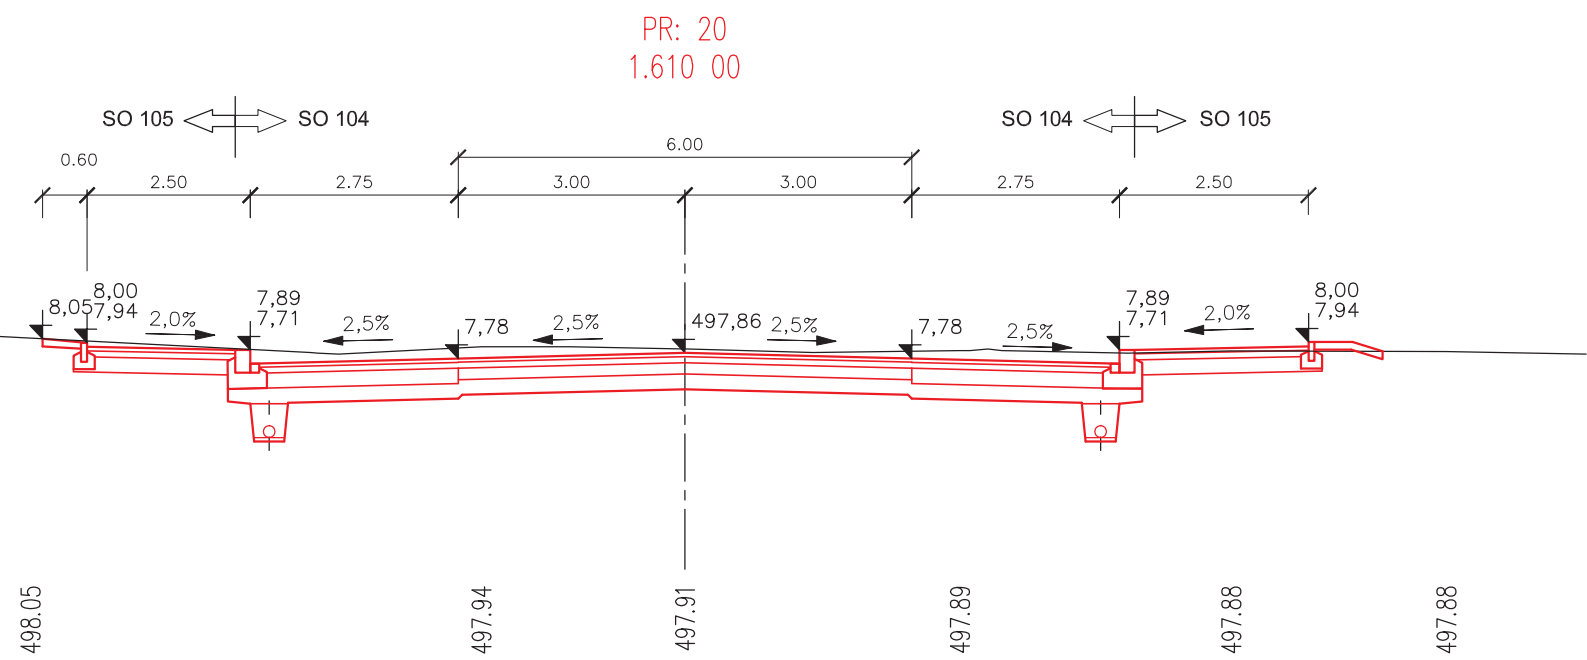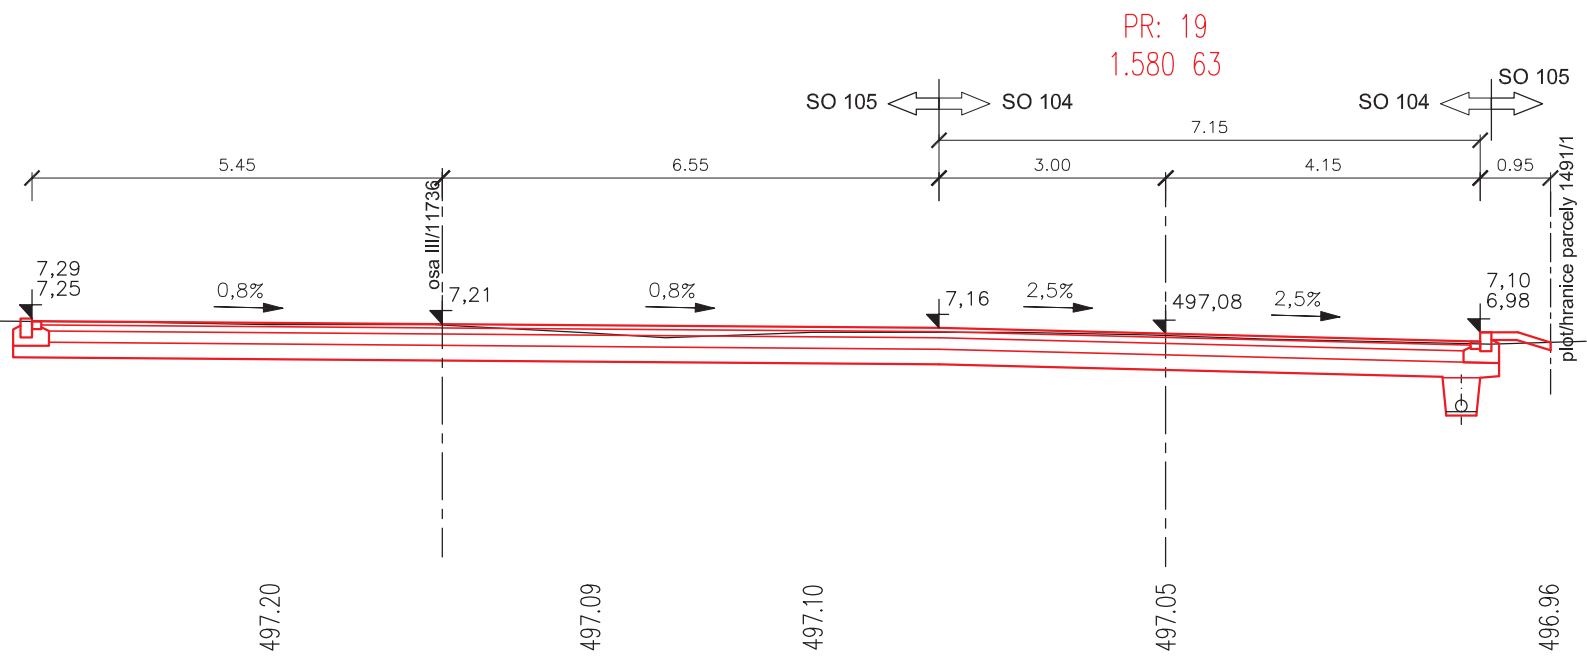


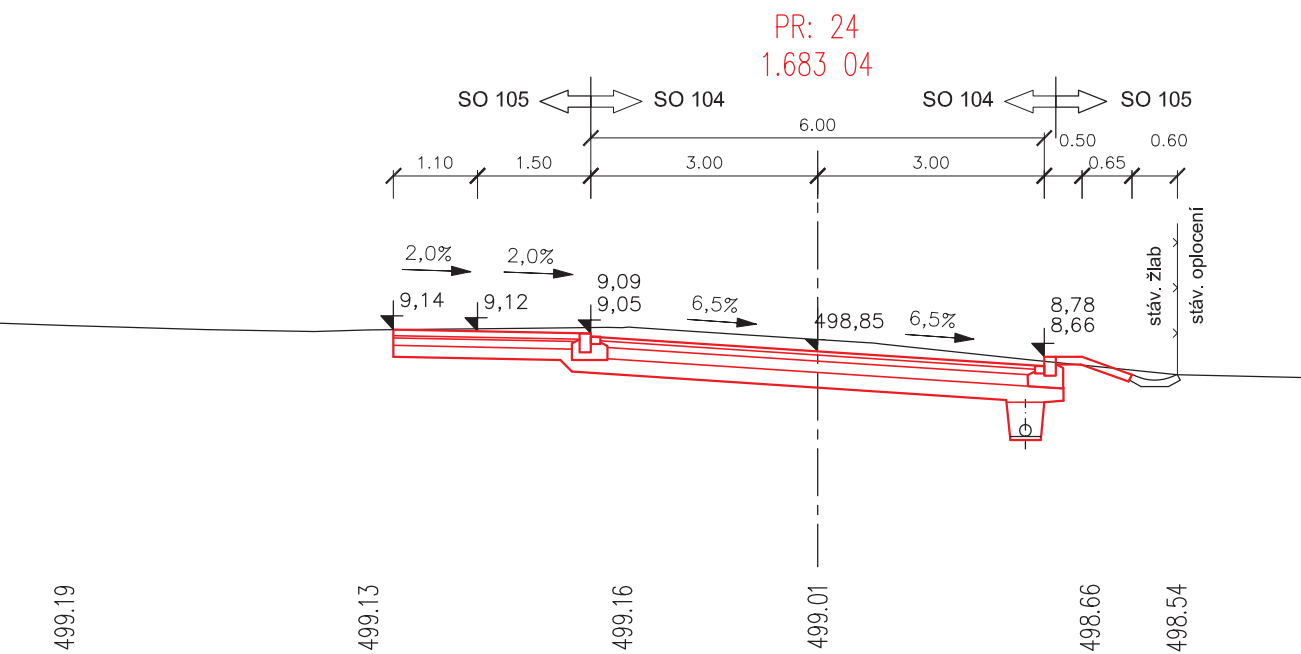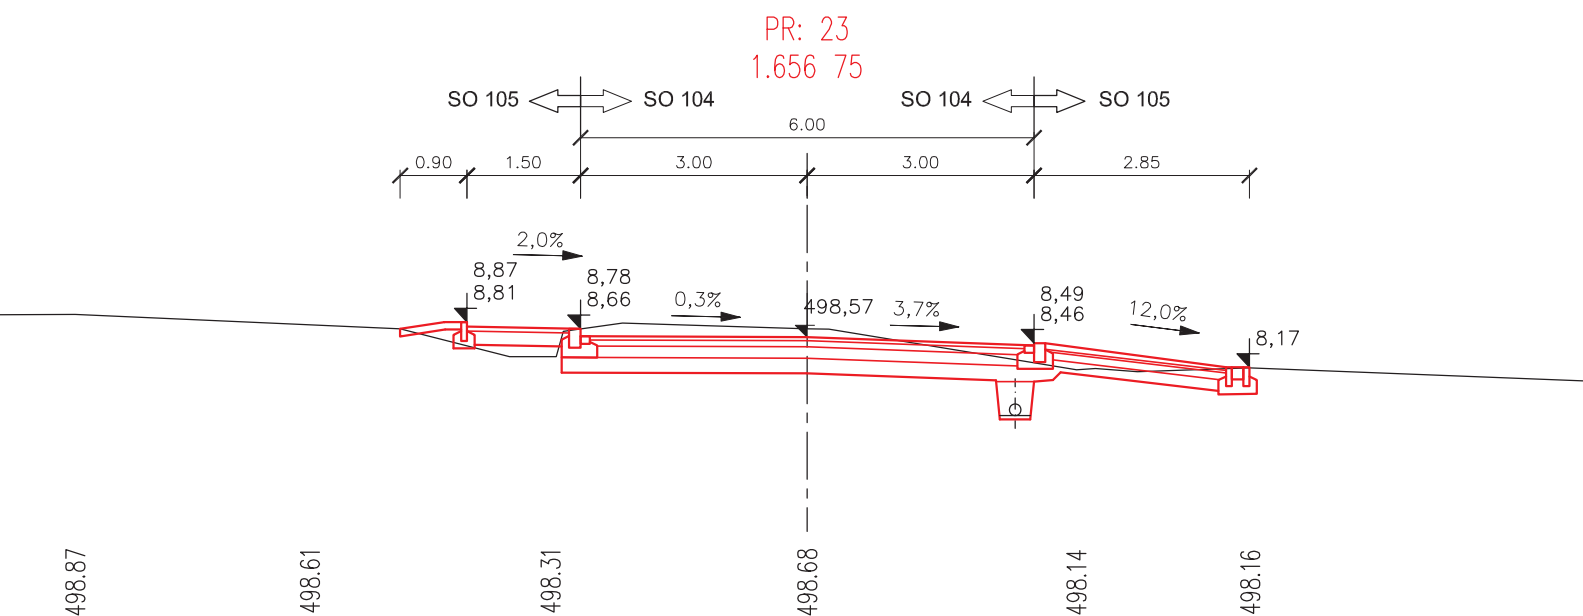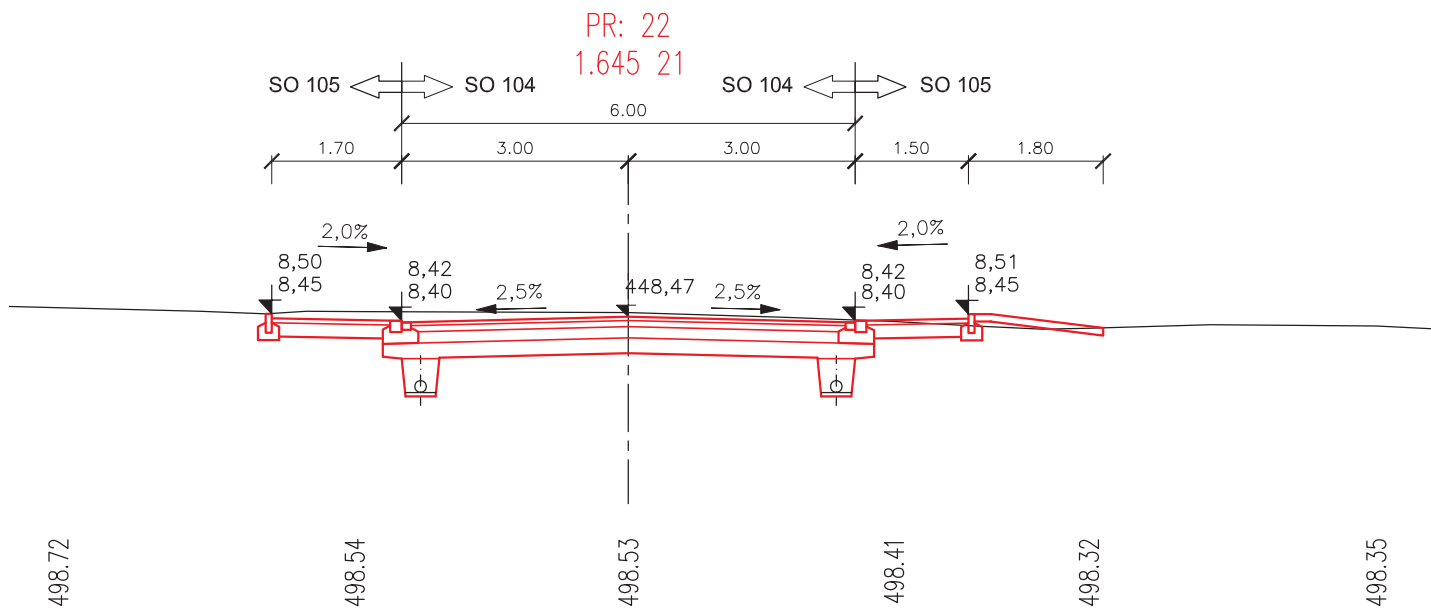


PR: 25
1.706 54



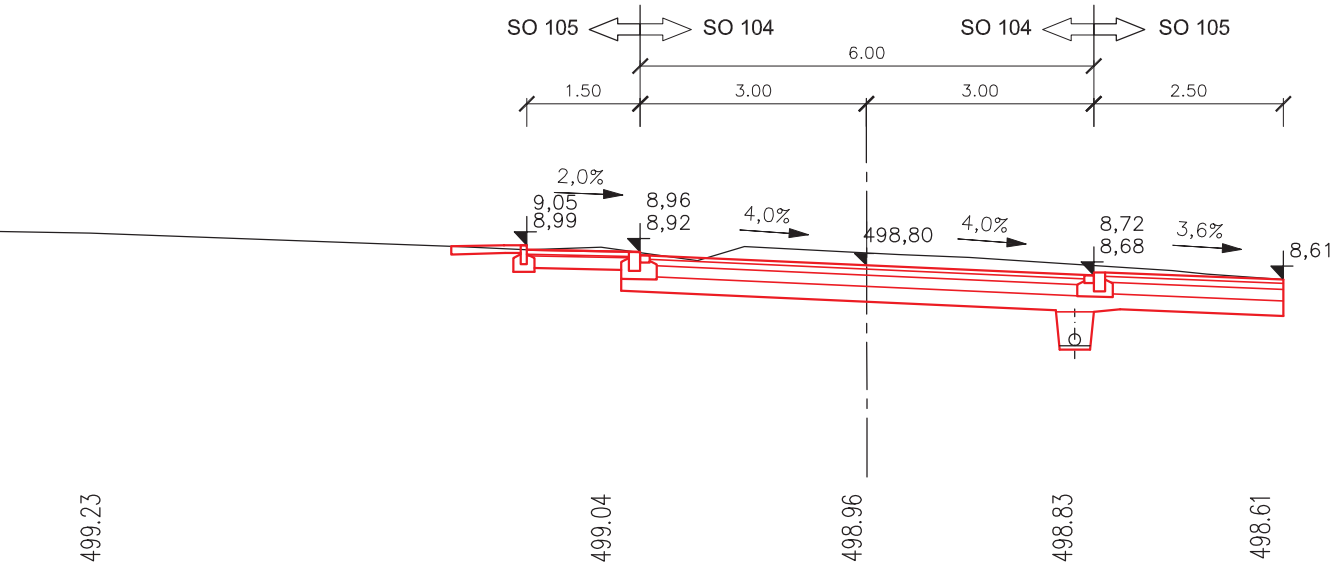





PR: 26
1.733 55


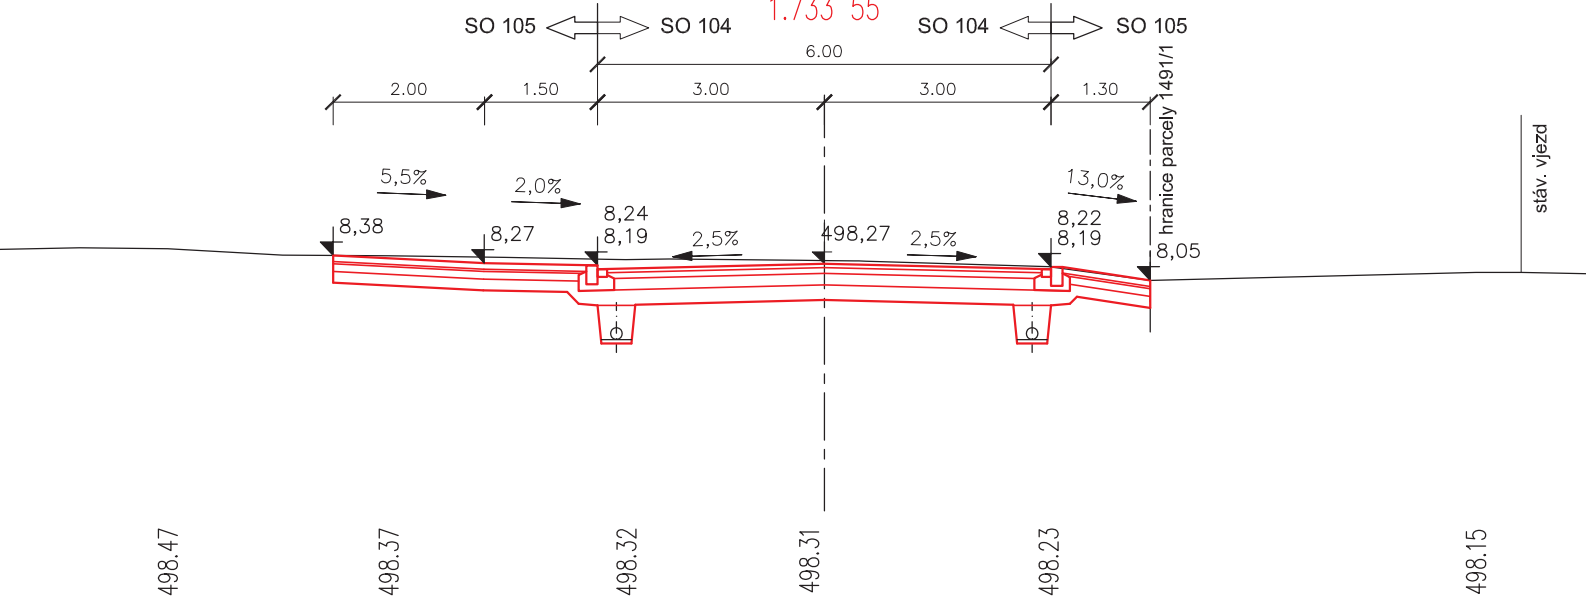


PR: 27
1.759 15

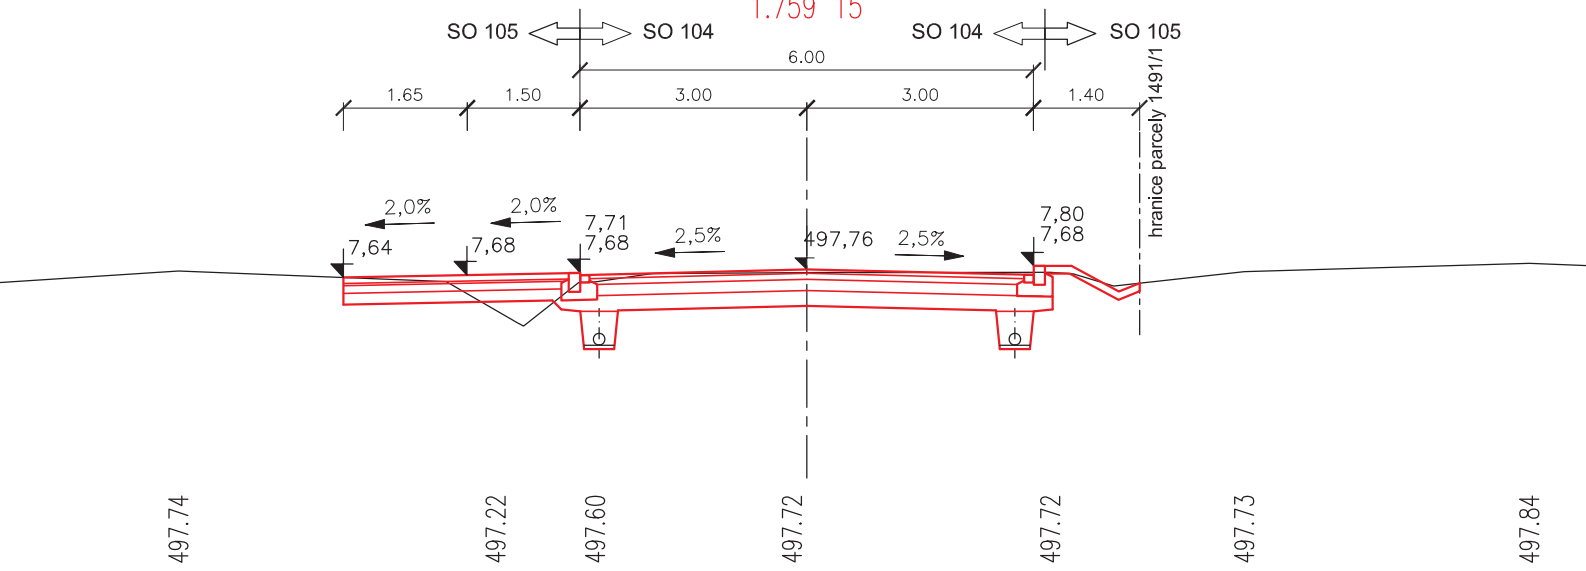

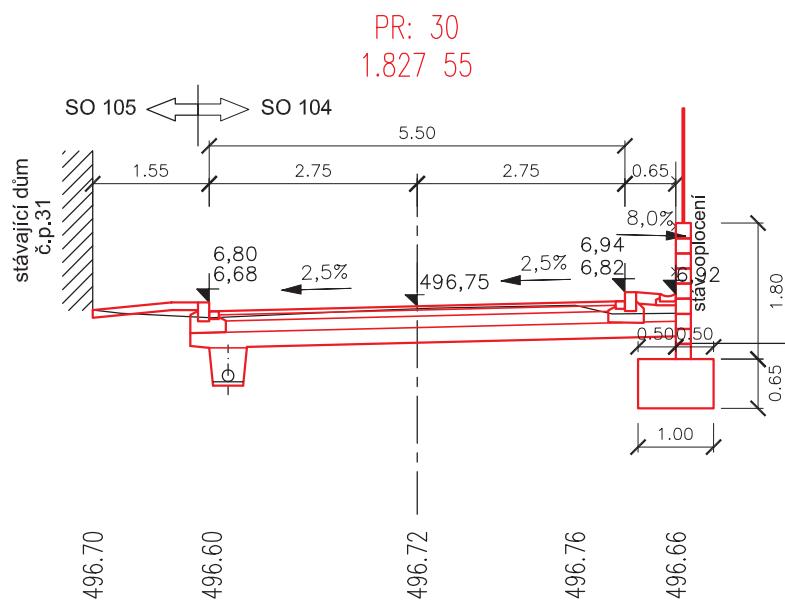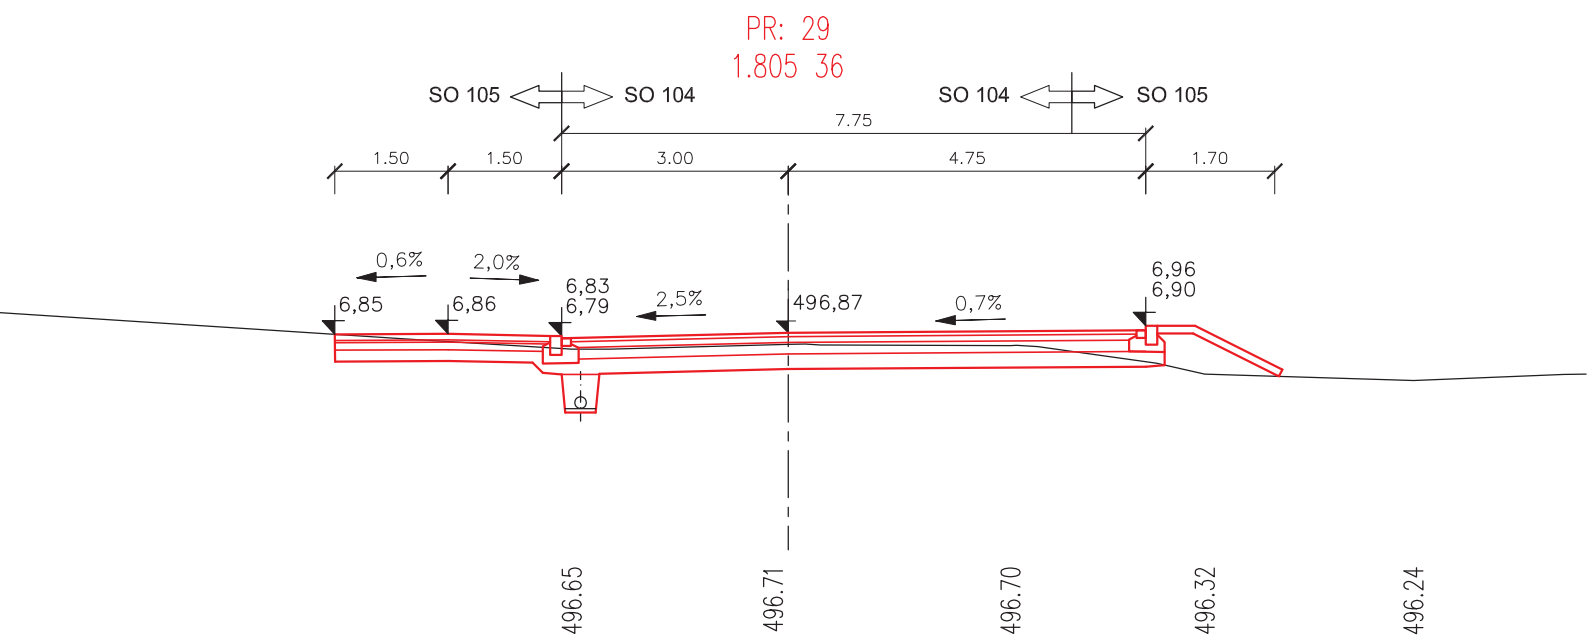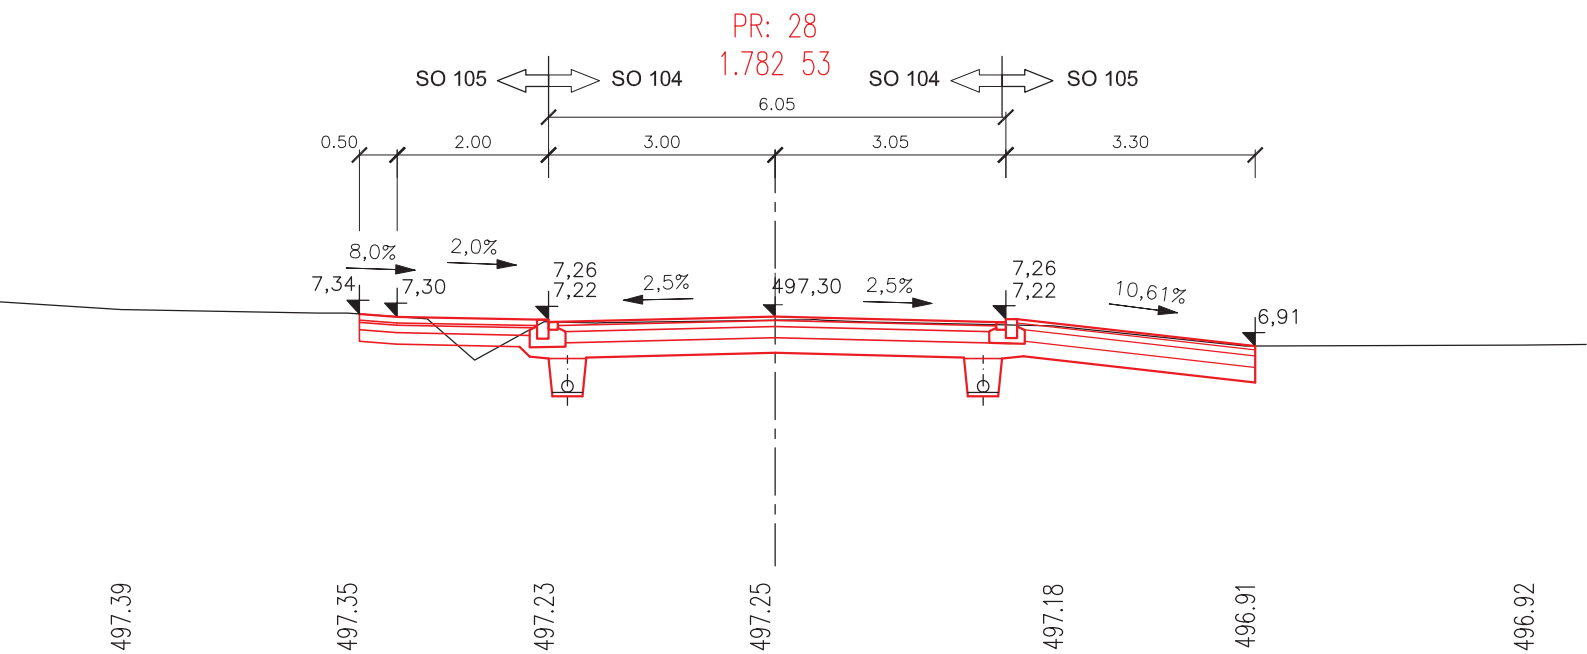

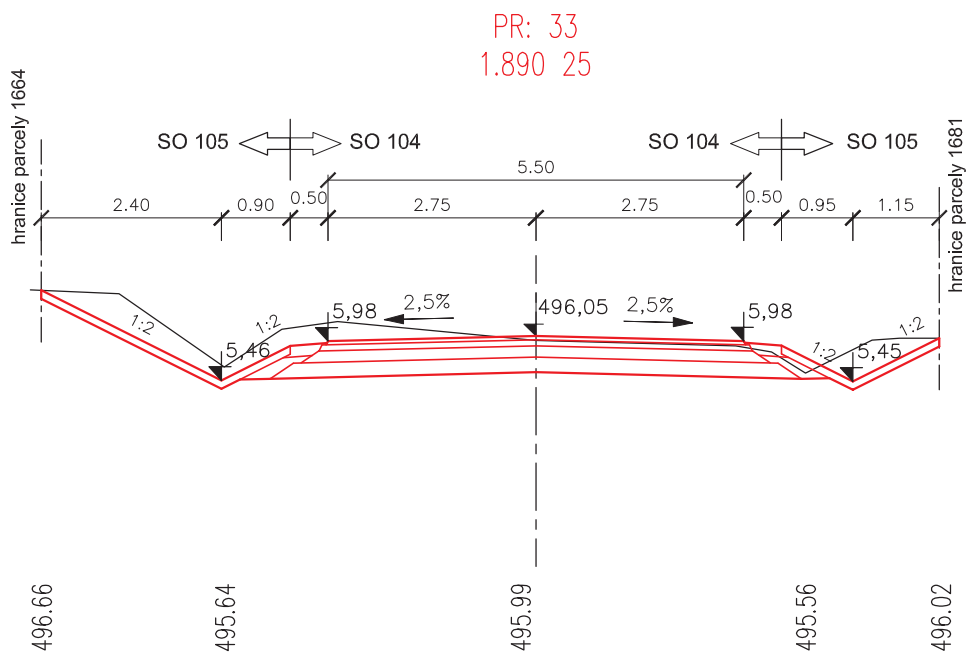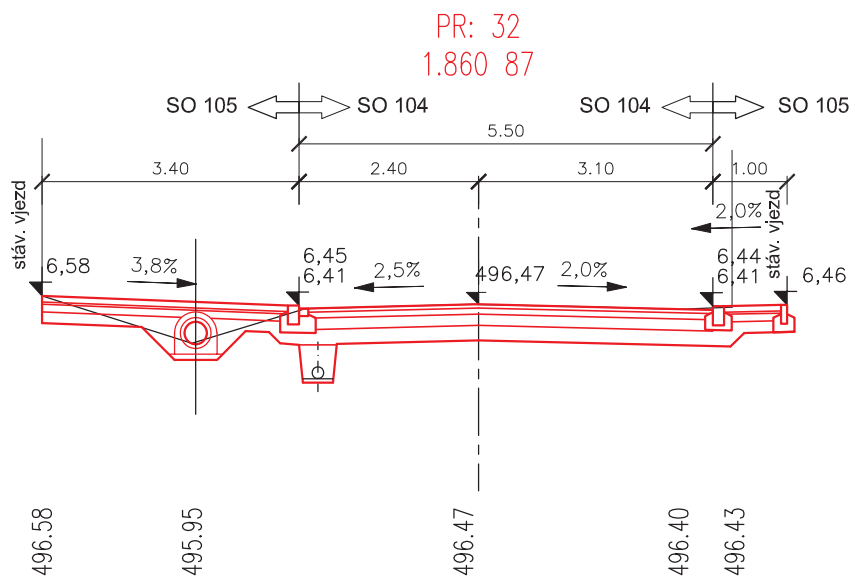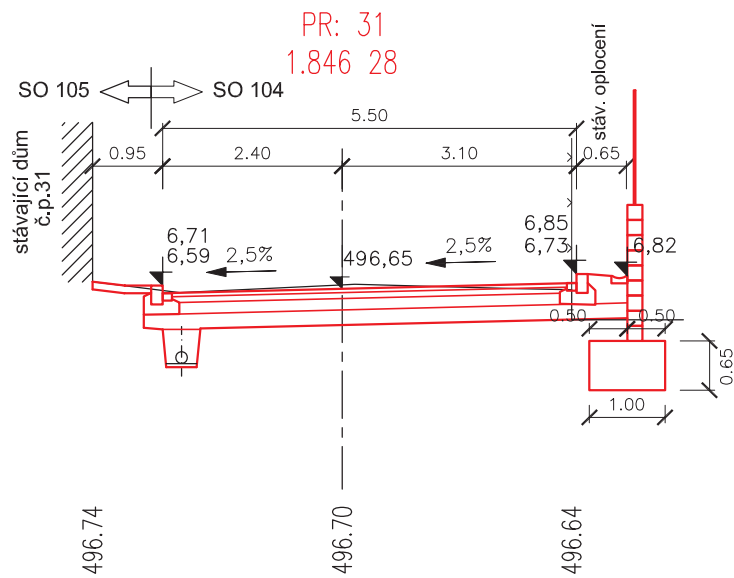

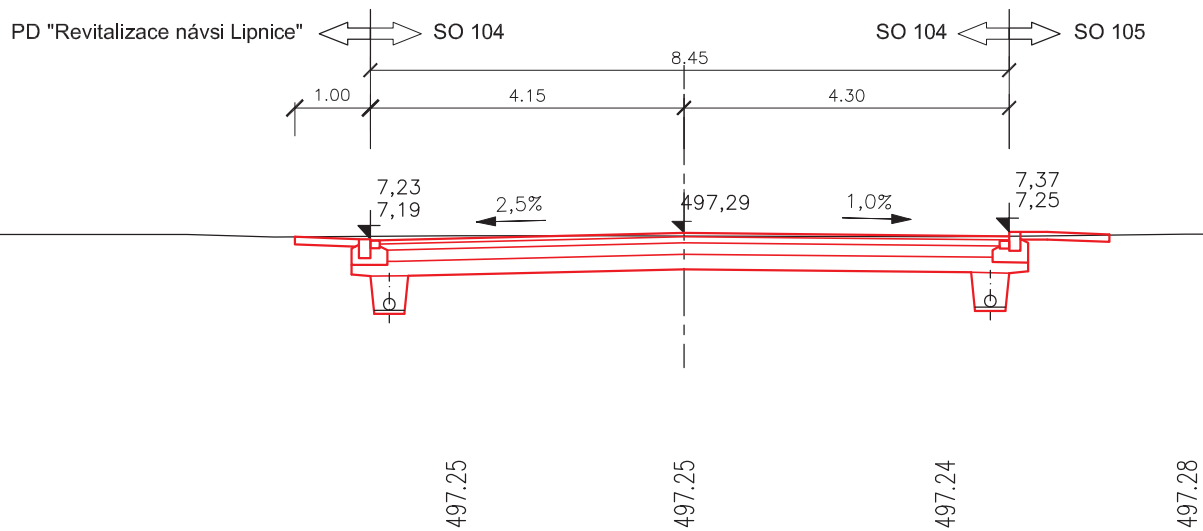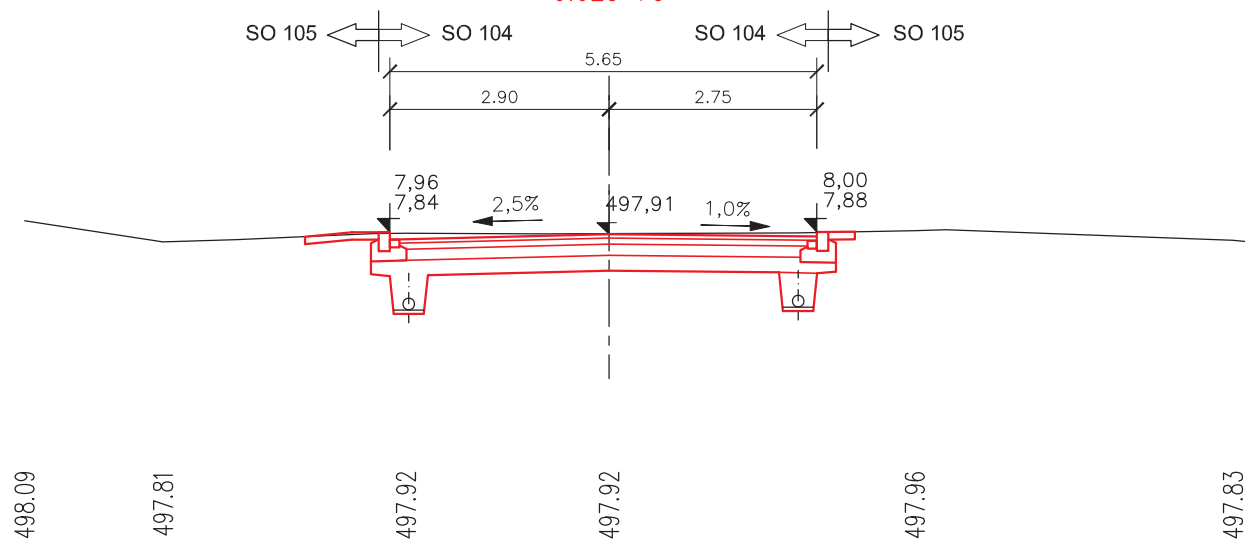PR: 1b
0.013 50PR: 2b
0.025 75PR: 3b
0.038 00