



ŘEZ A-A:

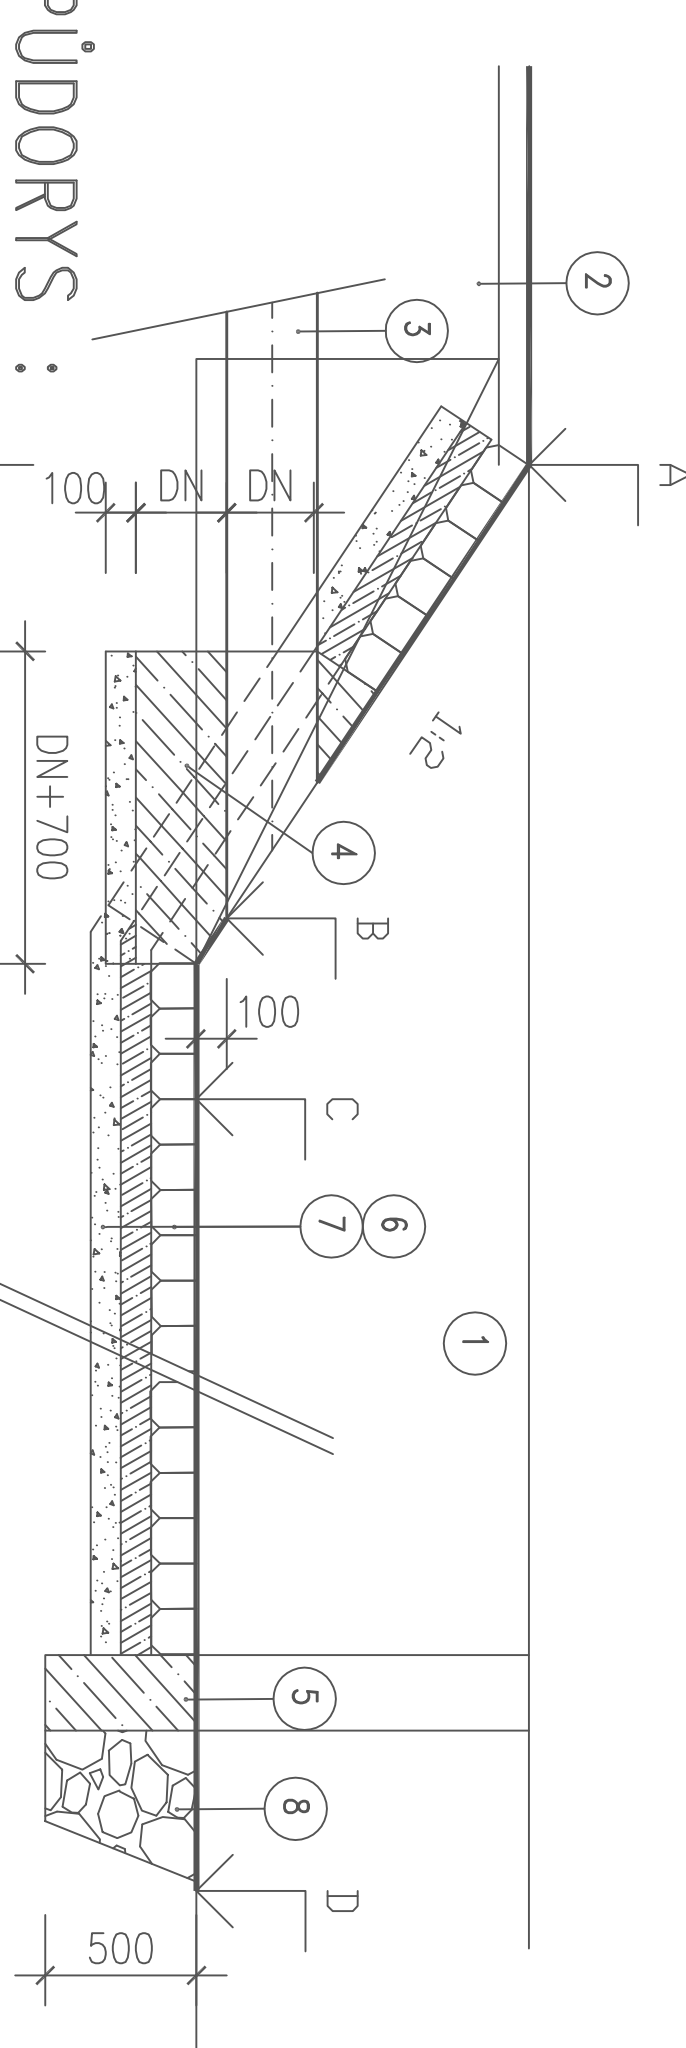

PŮDORYS :

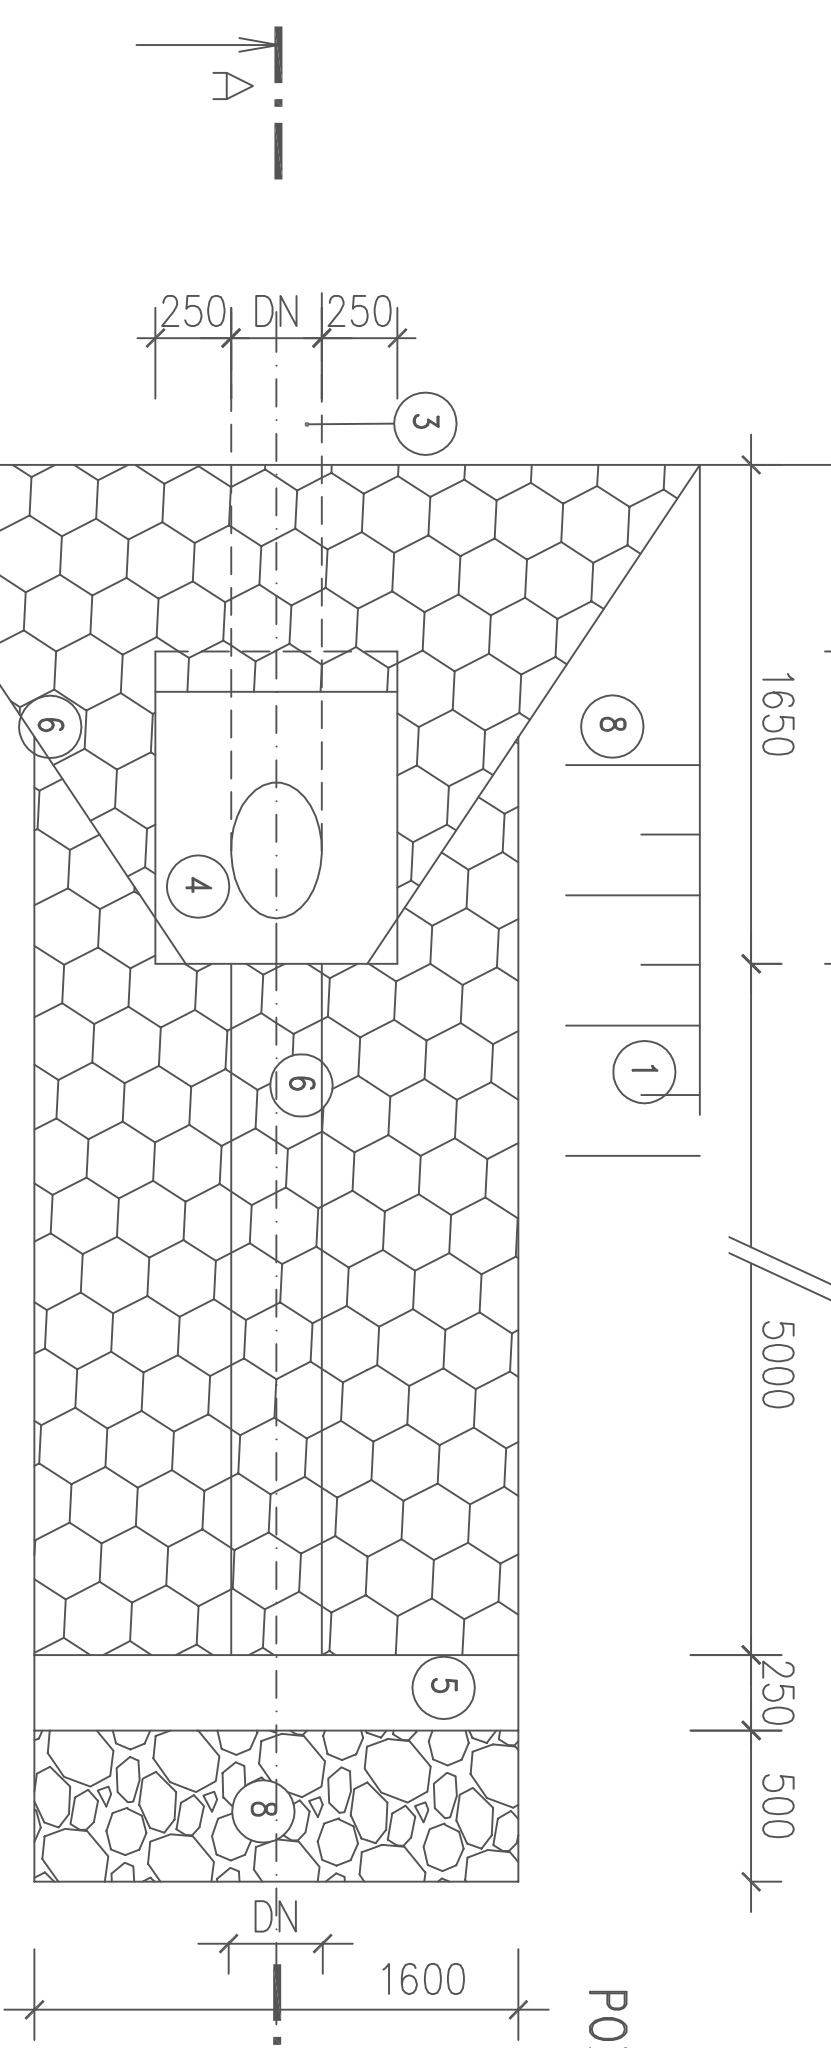

NÁVRH :

- 1 – STÁVAJÍCÍ PŘÍKOP – SOUČÁST SO 101
- 2- ÚPRAVA TERÉNU A ZÁSYP PŘÍKOPU
- 3 – POTRUBÍ KANALIZACE–DN400–STOKA D (DN300–STOKA DA)
- 4 – OBETONOVÁNÍ VYÚSTĚNÍ POTRUBÍ – BETON C 30/37 XF4
- 5 – UKONČENÍ DLAŽBY BETONOVÝM PRAHEM C30/37 XF4
- 6 – DLAŽBA Z LOMOVÉHO KAMENE tl.150 DO BET. LOŽE (C20/25XF3) tl. 100mm
- 7 – PODKLAD ZE ŠTĚRKODRTI 16–32 mm – tl. 100 mm
- 8 – ZÁHOZ Z LOMOVÉHO KAMENE tl. 500mm

POZNÁMKA :

- 1) TROUBA VÝUSTNÍHO OBJEKTU SE UPRAVÍ VE SKLONU 1:2
- 2) SPÁRY DLAŽBY VYPLNIT MALTOU S ODOLNOSTÍ PROTI ROZMRAZOVACÍM PROSTŘEDKŮM M25 XF4 DLE ČSN998, ČSN EN 206–1 A TKP18

- VO1 A= 479,56 B= 478,70 C= 478,60 D=477,80 DN400
- VO2 A= 476,88 B= 476,00 C= 475,90 D=495,70 DN300

				PROJEKTOVÁNÍ VODNÍCHOPRODÁSKÝCH STAVEB			
VYPRACOVAL		PROJEKTANT		KONTROLOVAL		HIP	
Ing. Z. Černý		Ing. Z. Černý				Ing. D. Škubalová	
OBEČ, KRAJ:		Lipnice , Píseňský		KAT. ÚZEMÍ:		Mešno, Lipnice u S. Poříčí	
OBJEDNATEL:		Město Spálené Poříčí					
AKCE:		II/117 LIPNICE – SPÁLENÉ POŘÍČÍ					
		úsek V. úpravy silnice II/117					
OBSAH:		SO 303 Dešťová kanalizace					
		Horní Lipnice					
		VÝUSTNÍ OBJEKTY – VO1, VO2					
						PROJEKTOVÁNÍ VODNÍCHOPRODÁSKÝCH STAVEB	
						Ing. Zdeněk ČERNÝ	
						CHLUM 29, 332 04 NEZVĚSTICE	
						IČ : 86536254	
						tel.: 732900344 , E-mail: zerny.chlum@seznam.cz	
		DRUH PD		PDP5			
		ČÍSLO ZAKÁZKY		–			
		FORMÁT A4		3			
		DATUM		11/2021			
		MĚŘÍTKO		aktualizace 12/2023			
		Č. VÝKROV.		DIL		Č. PŘÍLOHY	
		D.		9			