


MK B - MS2 -/7,0/50
KM 1.846 28

KAMENNÝ OBRUBNÍK OP3
(250/200) DO MC30
PŘÍDLAŽBA DLAŽEBNÍ KOSTKA DROBNÁ
(100/100) DO MC30

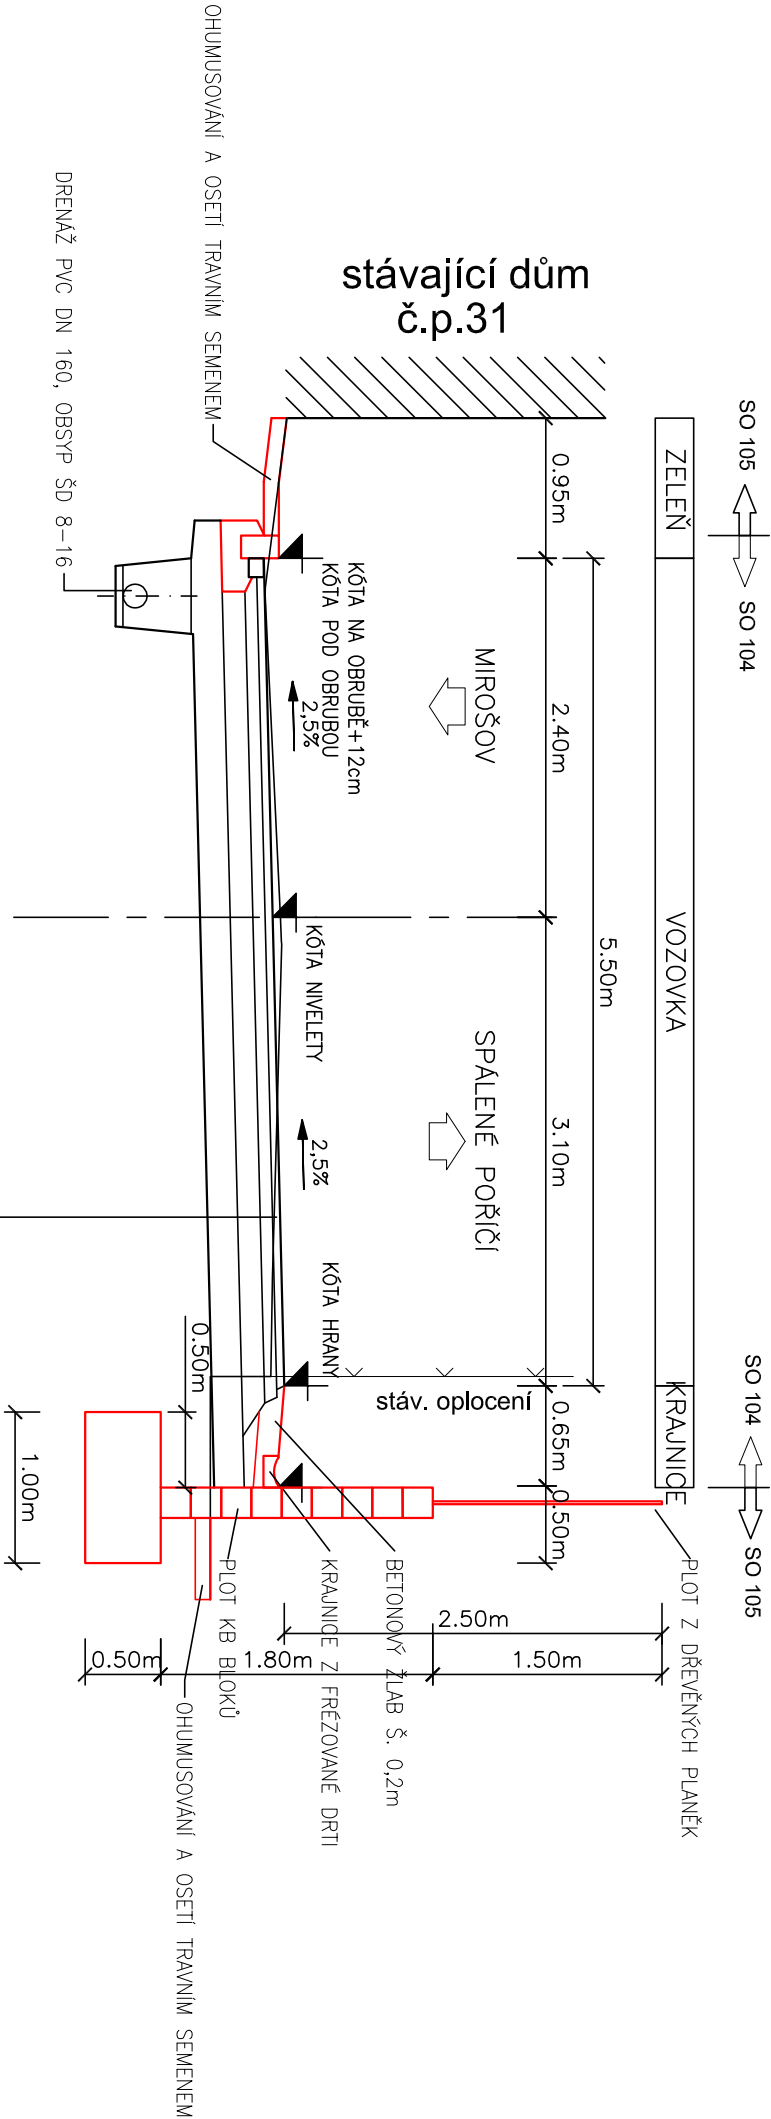

KONSTRUKCE VOZOVKY (D1-N-1-PIII, TDZ IV - DLE TP 170)			
ASFALTOVÝ BETON PRO OBRUSNÉ VRSTVY	ACO 11+ modif. PMB 45/80-65	50 mm	ČSN 736121
SPJOJOVACÍ POSTŘÍK KATIONAKTIVNÍ EMULZÍ PS - CP		0,35 kg/m ²	ČSN 73 6129
ASFALTOVÝ BETON PODKLADNÍ	ACP 16 s modif. PMB 25/55-60	80 mm	ČSN 736121
INFILTRAČNÍ POSTŘÍK ASFALTOVÝ	PI	0,60 kg/m ²	ČSN 73 6129
MECHANICKÝ ZPEVNĚNÉ KAMENIVO	MZK	150 mm	ČSN 736126
ŠTĚRKODRŤ 0-32, A	ŠD	200 mm	ČSN 736126
PLÁN UPRAVENÁ A ZHUTNĚNÁ Edéf2 ≥ 45 MPa			
CELKEM		480 mm	
SANACE - VÝMĚNA ZEMINY V AKTIVNÍ ZONĚ TL. 25-60 cm (HRUBÉ DRCENÉ KAMENIVO 0 -125 VE DVOU VRSTVÁCH TL. 0,25 m)			

PROJEKTOVÁNÍ DOPRAVNÍCH STAVEB			
Projekční kancelář Ing. Škubalová U Bachmatče 29, 326 00 PLZEŇ tel. 377 440 345			
VED. PROJEKTANT	ZODP. PROJEKTANT	VYPRACOVAL	SCHVÁLIL
Ing. Škubalová	Ing. Škubalová	L. Kourřil	Ing. Škubalová
KRAJ: PLZEŇSKÝ			Projekční kancelář Ing. Škubalová U Bachmatče 29, 326 00 PLZEŇ tel. 377 440 345
OBJEDNATEL: město Spálené Poříčí			DATUM
AKCE: II/117 LIPNICE - SPÁLENÉ POŘÍČÍ			ÚČEL
ÚSEK IV, V			ČÍS. ZAKÁZKY
SO 105 úsek V - Chodníky a ostatní plochy			MĚŘÍTKO
OBSAH: Vzorový příčný řez v místě plotu z KB bloků			REGISTRACE-IČO
			ČÍS. VÝKRESU
			3d