
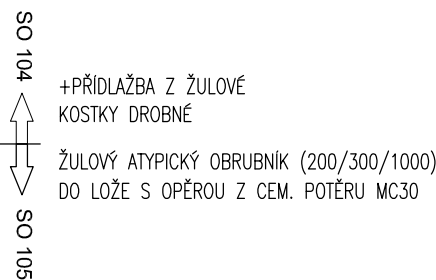



### Vzorový příčný řez v místě zastávky BUS

MK B - MS2 -/7,0/50

KM 1.610 00

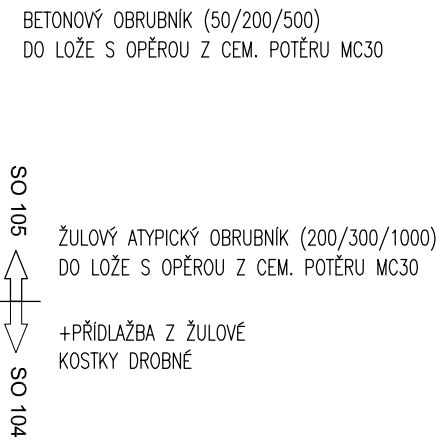

T.Ú.	MASTUPIŠTE/CHODNIK	ZASTAVKA BUS V ZALIVU	VOZOVKA	ZASTAVKA BUS V ZALIVU	MASTUPIŠTE/CHODNIK	T.Ú.
------	--------------------	-----------------------	---------	-----------------------	--------------------	------

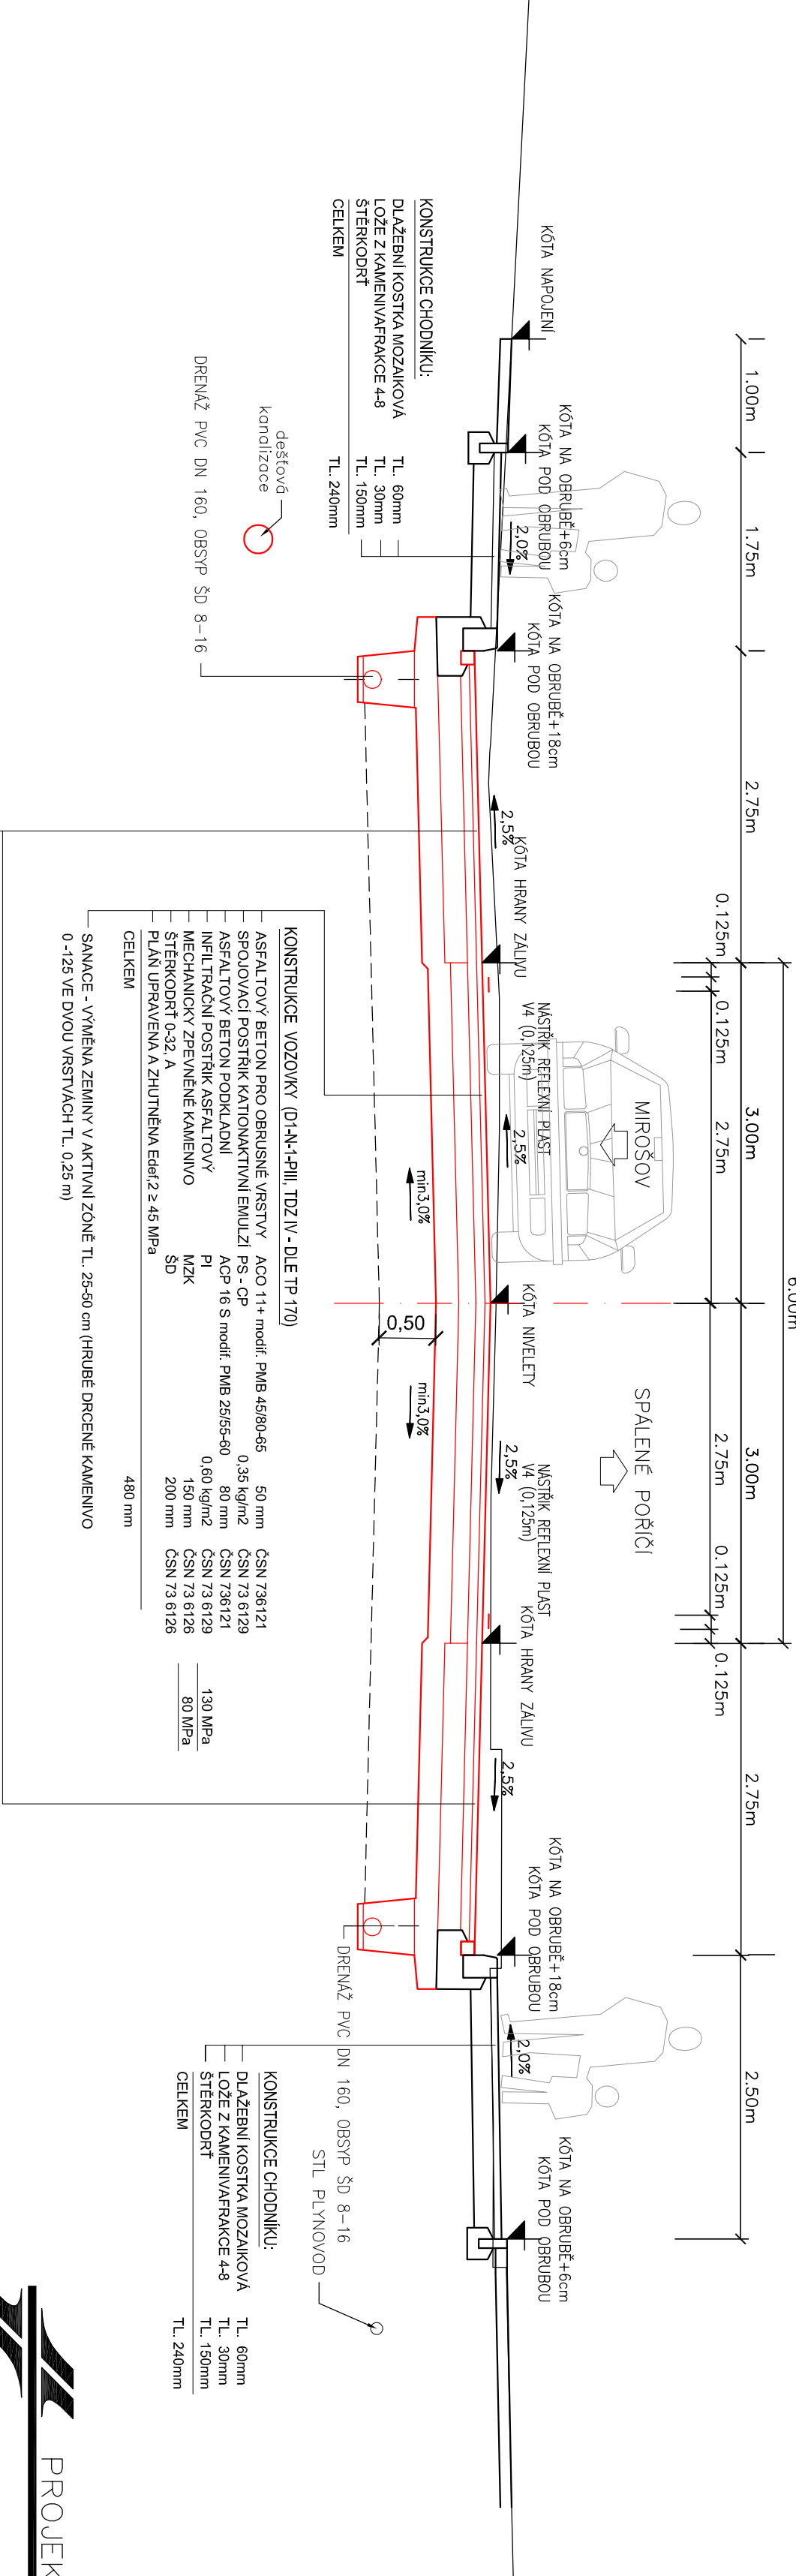

## KONSTRUKCE ZASTÁVKY:

ASFASTOVÝ BETON PRO OBRUSNÉ VRSTVY ACO 11+ modif. PMB 45/80-65	TL 50mm	ČSN 736121
SPJOVACÍ POKRÝTKA MODIFIKOVANOU EMULZÍ V MNOŽSTVÍ ZBYTKOVÉHO ASFASTU 10 v 35kg/m2		ČSN 736129
ASFASTOVÝ BETON PODKLADI ACP 16 S modif. PMB 25/55-60	TL 80mm	ČSN 736121
INFILTRAČNÍ POSTŘÍK ASFASTOVÝ 0,6kg/m2		ČSN 736129
ZB DESKA BETON C25/30-XF3 VYZTUŽENA PŘI OBLOU POUVRŠÍCH	TL 200mm	
KARI SÍTI PROFIL 6 mm OKa 100x100mm		
ŠTERKODRT	TL 200mm	ČSN 736126
PLÁN UPRÁVENA A ZHUTNĚNÁ Ede2 z 45 MPa		

SANACE - VÝMĚNA ZEMINY V AKTIVNÍ ZÓNĚ TL. 25-50 cm (HRUBÉ DRCENÉ KAMENIVO 0 -125 VE DVOU VRSTVÁCH TL. 0,25 m)

VED. PROJEKTANT	ZODP. PROJEKTANT	VYPRACOVAL	SCHVÁLIL
Ing. Škublová	Ing. Škublová	Ing. Bartošková	Ing. Škublová
KRAJ: PLZEŇSKÝ	KAT.OÚZEMÍ:	LIPNICE U SPALENÉHO PORČÍ	
OBJEDNATEL: SÚS PK	DATUM	11/2021	AKTUALIZACE: 12/2023
AKCE:	ÚČEL	PDPŠ	
III/117 LIPNICE - SPÁLENÉ PORČÍ	ČÍS. ZAKAZKY	1914	
ÚSEK IV, V	MĚŘITKO	1:50	
SO 104 úsek V - Komunikace	REGISTRACE-ÍČO		
OBSAH:	ČÍS. VÝKRESU	4a	
Vzorový příčný řez v místě zastávky BUS			