


MK B - MS2 -/7,0/50
KM 1.846 28

KAMENNÝ OBRUBNÍK OP3
(250/200) DO MC30
PŘÍDLAŽBA DLAŽEBNÍ KOSTKA DROBNÁ
(100/100) DO MC30

PŘÍDLAŽBA DLAŽEBNÍ KOSTKA DROBNÁ
(100/100) DO MC30
KAMENNÝ OBRUBNÍK OP3
(250/200) DO MC30

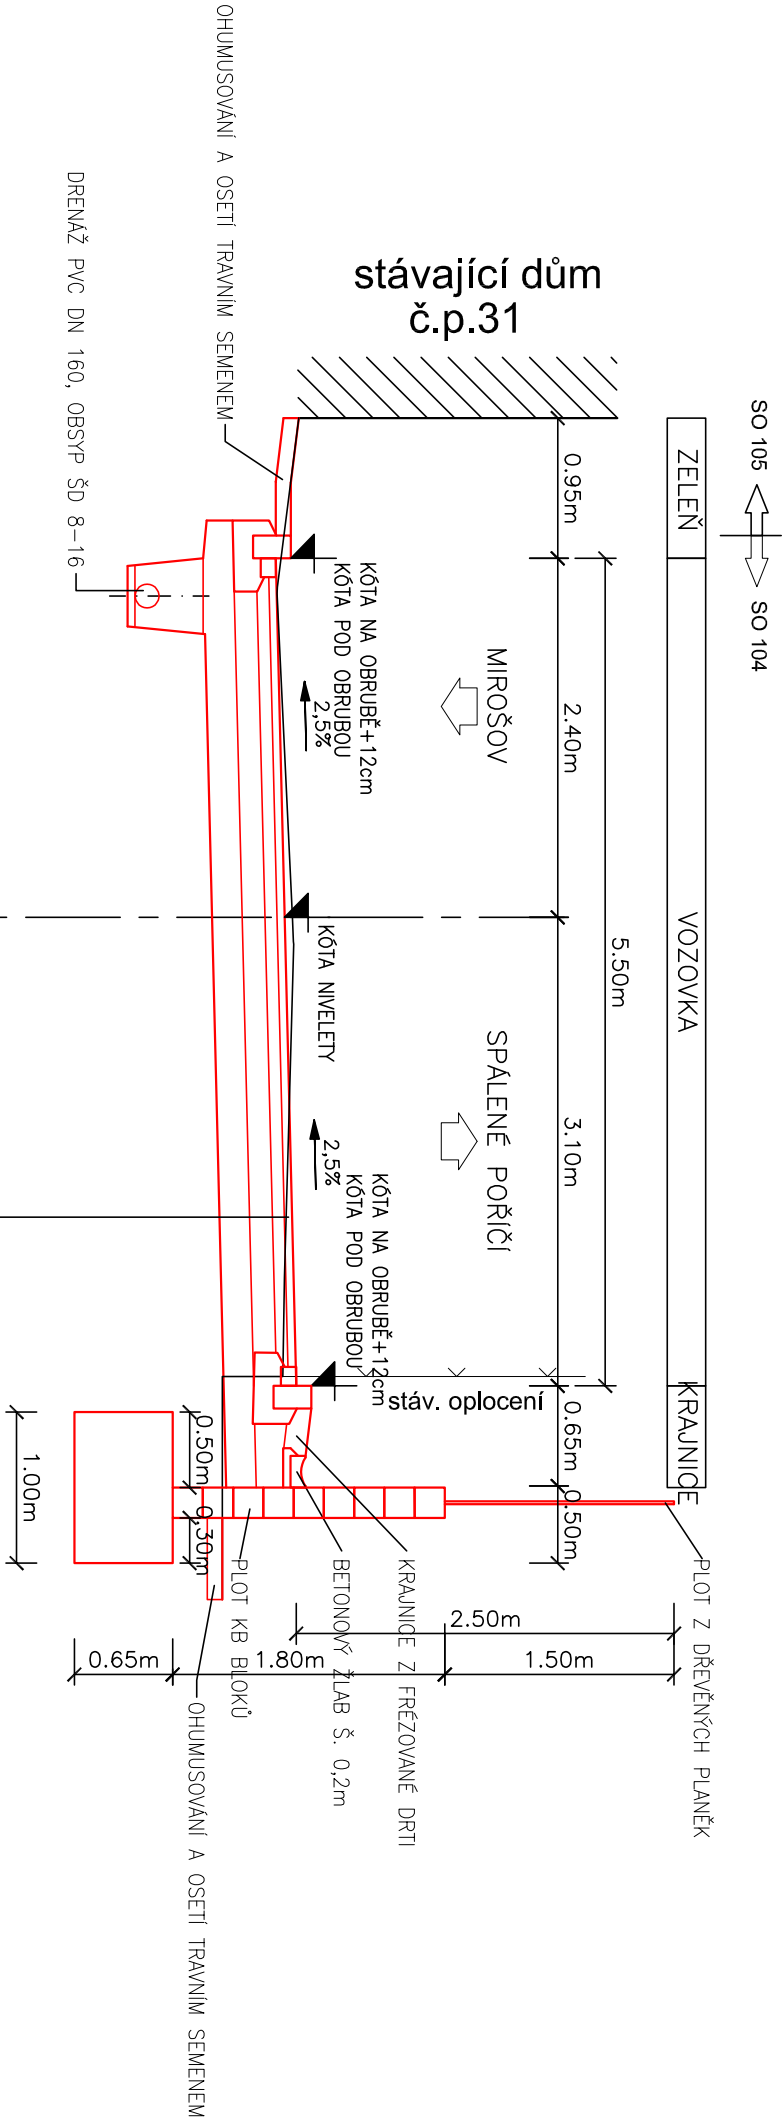

KONSTRUKCE VOZOVKY (D1-N-1-PIII, TDZ IV - DLE TP 170)			
ASFALTOVÝ BETON PRO OBRUSNÉ VRSTVY	ACO 11+ modif. PMB 45/80-65	50 mm	ČSN 736121
SPOJOVACÍ POSTŘÍK KATIONAKTIVNÍ EMULZÍ PS - CP		0,35 kg/m2	ČSN 73 6129
ASFALTOVÝ BETON PODKLADNÍ	ACP 16 s modif. PMB 25/55-60	80 mm	ČSN 736121
INFILTRAČNÍ POSTŘÍK ASFALTOVÝ	PI	0,60 kg/m2	ČSN 73 6129
MECHANICKÝ ZPEVNĚNÉ KAMENIVO	MZK	150 mm	ČSN 736126
ŠTĚRKODŘT 0-32, A	ŠD	200 mm	ČSN 736126
PLÁN UPRAVENÁ A ZHUTNĚNÁ Edéf2 ≥ 45 MPa			
CELKEM		480 mm	
SANACE - VÝMĚNA ZEMINY V AKTIVNÍ ZONĚ TL. 25-60 cm (HRUBÉ DRCENÉ KAMENIVO 0 -125 VE DVOU VRSTVÁCH TL. 0,25 m)			



PROJEKTOVÁNÍ DOPRAVNÍCH STAVEB

Projekční kancelář Ing. Škubalová
U Bachmatče 29, 326 00 PLZEŇ
tel. 377 440 345

VED. PROJEKTANT	ZODP. PROJEKTANT	VYPRACOVAL	SCHVÁLIL	Projekční kancelář Ing. Škubalová U Bachmatče 29, 326 00 PLZEŇ tel. 377 440 345	
Ing. Škubalová	Ing. Škubalová	L. Kouril	Ing. Škubalová		
KRAJ: PLZEŇSKÝ	KAT.ÚZEMÍ: LIPNICE U SPÁLENÉHO PORŮČÍ	DATUM	11/2021		
OBJEDNATEL: město Spálené Poříčí		ÚČEL	PDPS		
AKCE: II/117 LIPNICE - SPÁLENÉ PORŮČÍ				ČÍS. ZAKÁZKY	1914
ÚSEK IV, V				MĚŘÍTKO	1:50
SO 104 úsek V - Komunikace				REGISTRACE-IČO	
OBSAH: Vzorový příčný řez v místě plotu z KB bloků				ČÍS. VÝKRESU	4d