

Legenda čar:


- AKTUÁLNÍ SITUACE VČETNĚ ZMĚNY Č.2
PŮVODNÍ PROJEKTOVANÝ STAV - DSP

14,0/7,0/50

Změna stavby před dokončením - č.5 v STZ
doplnění přístupového chodníku na protilehlé straně

Změna stavby před dokončením- č.4 v STZ
úprava napojení MK - přes chodníkový přejezd,
šířka komunikace 5,5 m

změna stavby před dokončením -č.3 v STZ
změna vedení pásů pro nevidomé

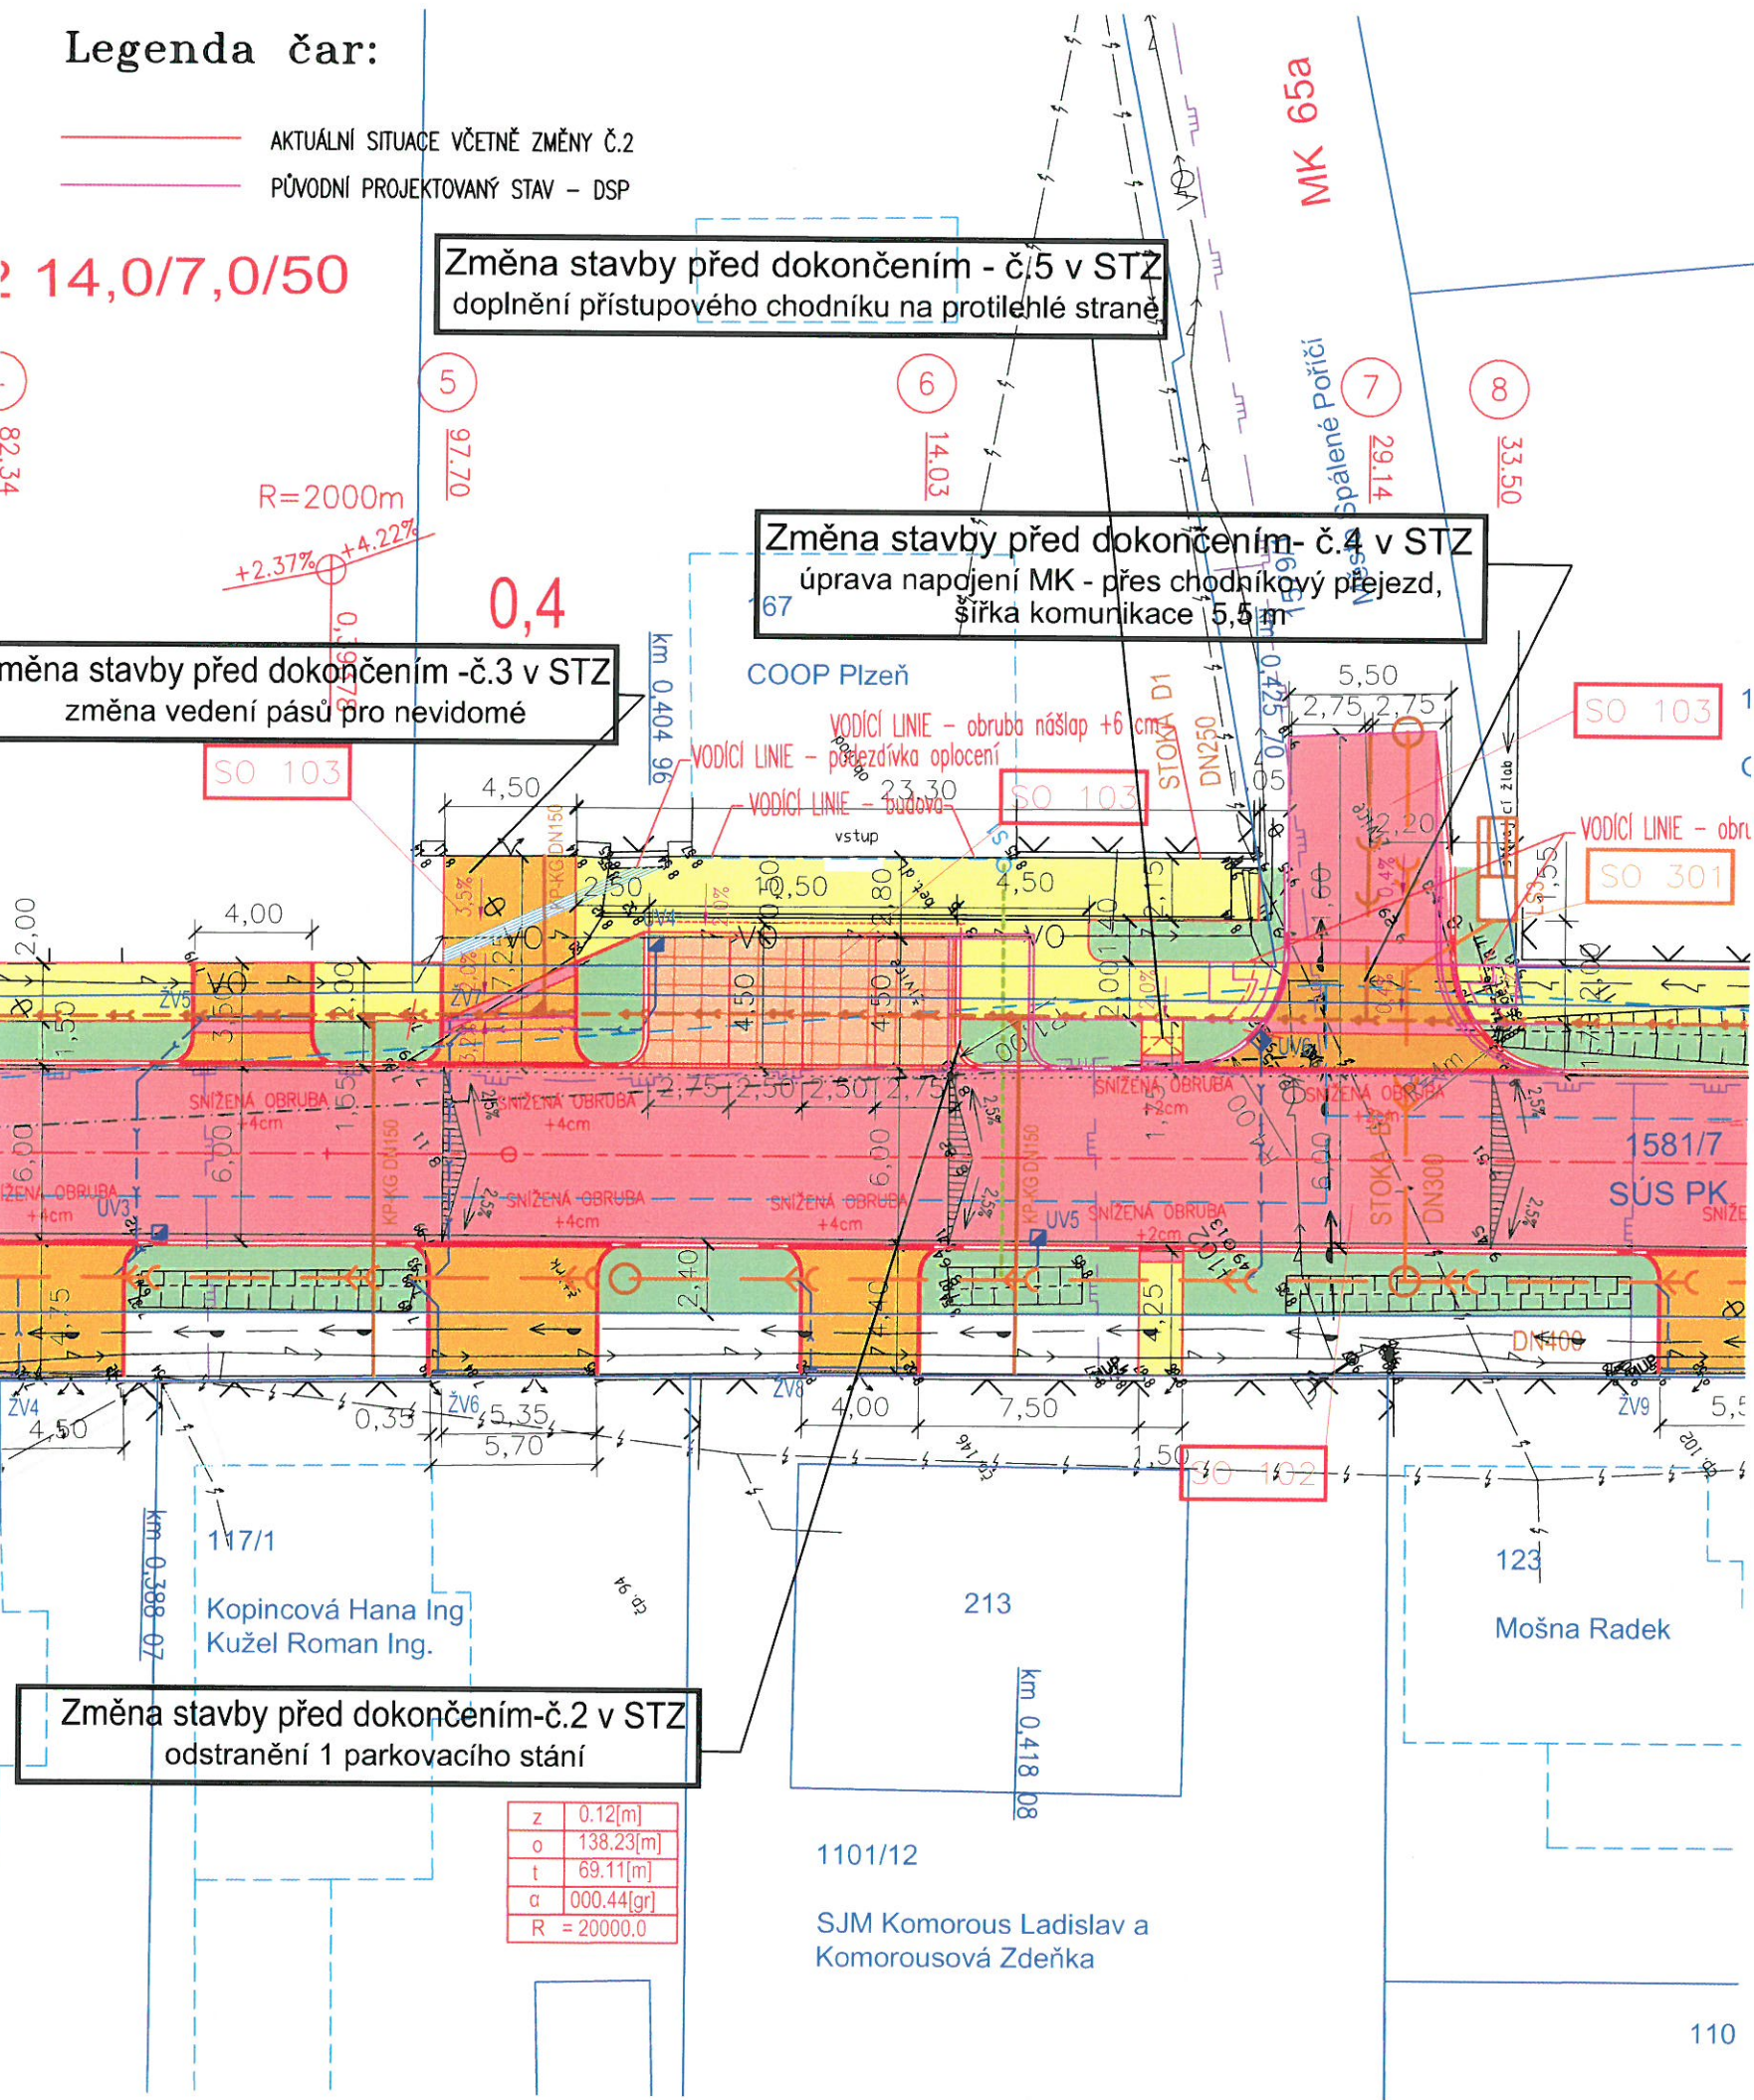

z	0.12[m]
o	138.23[m]
t	69.11[m]
α	000.44[gr]
R	20000.0


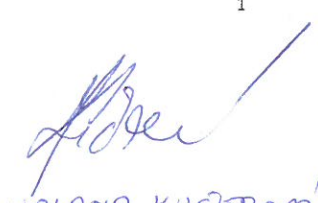
Legenda:

- NOVÁ KONSTRUKCE VOZOVKY - ASFALT
POVRCHOVÁ OPRAVA VOZOVKY
CHODNÍK - KAMENNÁ DLAŽBA MOZAIKA
PARKOVACÍ STÁNÍ - KAMENNÁ DLAŽBA KOSTKA DROBNÁ
VJEZDY - KAMENNÁ DLAŽBA KOSTKA DROBNÁ
TERÉNNÍ ÚPRAVY (TÚ) VČ. OHUMUSOVÁNÍ A OSETÍ TL 10 cm
VAROVNÝ A SIGNALNÍ PÁS PRO NEVIDOMÉ
CHODNÍKOVÝ PŘEJEZD
SEZNAM STAVEBNÍCH OBJEKTŮ:
SO 102 - úsek IV - Komunikace
SO 103 - úsek IV - Chodníky a ostatní plochy
SO 301 - Dešťová kanalizace
SO 801 - Sadové úpravy
STROM KE KÁCENÍ

Legenda stávajících inženýrských sítí:

- CETIN - METALICKÝ
CETIN - NADZEMNÍ
VODOVOD
PLYN RWE STL
SŽDC-TRASY NN
ČEZ NN NADZEMNÍ
ČEZ NN PODZEMNÍ
ČEZ VN NADZEMNÍ
KANALIZACE DEŠŤOVÁ
VEŘEJNÉ OSVĚTLENÍ
HRANICE KATASTRU
HRANICE KATASTRU-VNITŘNÍ
OCHRANNÉ PÁSMA DRAHY
Legenda navržených inženýrských sítí:
KANALIZACE SPÁŠKOVÁ (NEJÍ SOUČÁSTÍ PD)
KANALIZACE DEŠŤOVÁ - NÁVRH
ULIČNÍ VPUSŤ + PŘÍPOJKA
OBRUBNIKOVÁ ULIČNÍ VPUSŤ + PŘÍPOJKA
LINIOVÉ ODVODNĚNÍ
DEŠŤOVÝ SVOD + PŘÍPOJKA

SOUHLAS SE STAVBOU
II/117 LIPNICE – SPÁLENÉ POŘÍČÍ ÚSEK IV, V změna stavby před dokončením č. 2
Trvalý zábor: 109m²
PARCELA: p.č. st. 167 v k.ú. Lipnice u Spáleného Poříčí
VLASTNÍK: jméno a příjmení: COOP Plzeň, družstvo
adresa: Poděbradova 1389/31, Jižní Předměstí, 30100 Plzeň

DATUM: 23. 8. 2023
PODPIS:  
ING. VLASTIMIL ŠLEJŠ
PŘEDSEDNÍ PŘEDSTAVENSTVA
JOLANA KUČEROVÁ
MÍSTOPŘEDSEDA PŘEDSTAVENSTVA
COOP Plzeň, družstvo
Poděbradova 1389/31, 301 00 Plzeň
IČO: 00031976 DIČ: CZ00031976
Tel.: 377 335 111 www.coopplzen.cz

PROJEKTOVÁNÍ DOPRAVNÍCH STAVEB
Projekční kancelář Ing. Škubalová
U Bachmače 29, 326 00 PLZEŇ
tel. 377 445 842

VÝŠKOVÝ SYSTÉM B.p.v.		SOUŘADNICOVÝ SYSTÉM S-JTSK	
VED. PROJEKTANT Ing. Škubalová	ZODP. PROJEKTANT Ing. Škubalová	KRESLIL J. Zezulová Ing. Bartošková	SCHVÁLIL Ing. Škubalová
KRAJ Plzeňský		KAT.ÚZEMÍ: Lipnice u Spáleného Poříčí	
INVESTOR SÚS PK, město Spálené Poříčí		DATUM	04/2023
AKCE II/117 LIPNICE – SPÁLENÉ POŘÍČÍ ÚSEK IV, V		ÚČEL	DUSP změna stavby před dokončením č.2
OBSAH KOORDINAČNÍ SITUACE - IV. ÚSEK VÝŘEZ - COOP		ČÍS. ZAKÁZKY	1914
		MĚŘITKO	1:250
		ČÍS. VÝKRESU	ČÍS. KOPIE