

## Legenda:

- |  |   |  |                          |
|--|---|--|--------------------------|
|  | NOVÁ KONSTRUKCE VOZOVKY – ASFALT                      |  | CHODNÍK – KAMENNÁ DLAŽBA |
|  | POVRCHOVÁ OPRAVA VOZOVKY                              |  | VJEZDY – KAMENNÁ DLAŽBA  |
|  | TERÉNNÍ ÚPRAVY (TÚ) VČ. OHUMUSOVÁNÍ A OSETÍ TL. 10 cm |  |                          |
|  | ZABÍRANÉ ÚZEMÍ- DOČASNÝ ZÁBOR                         |  |                          |
- 
- |  |         |  |  |                              |                                     |
|--|---------|--|--|------------------------------|-------------------------------------|
|  | 1097/31 | HRANICE KATASTRU A ČÍSLA PARCEL                                |  | KANALIZACE SPLAŠKOVÁ – NÁVRH |                                     |
|  |         | HRANICE KATASTRU-SLOUČENÁ                                      |  | KANALIZACE DEŠTOVÁ – NÁVRH   |                                     |
|  | (1665)  | HRANICE KATASTRU A ČÍSLA PARCEL DLE PROJEKTU POZEMKOVÝCH ÚPRAV |  | UV1                          | ULIČNÍ VPUST + PŘÍPOJKA             |
|  |         |  |  | OV1                          | OBRUBNÍKOVÁ ULIČNÍ VPUST + PŘÍPOJKA |
|  |         |  |  | ŽV1                          | LINIOVÉ ODVODNĚNÍ                   |
|  |         |  |  | S7                           | DEŠTOVÝ SVOD + PŘÍPOJKA             |

SOUHLAS SE STAVBOU  
II/117 LIPNICE – SPÁLENÉ POŘÍČÍ ÚSEK IV, V  
Dočasný zábor: cca 12m<sup>2</sup>

PARCELA: p.č. st.86 v k.ú. Lipnice u Spáleného Poříčí

VLASTNÍK: jméno a příjmení: Procházka Miloš

adresa: Voleníkova 1468/6, Stodůlky, 15500 Praha 5

rodné číslo: 400818050

DATUM: 12.06.2020

PODPIS:


**PROJEKTOVÁNÍ DOPRAVNÍCH STAVEB**  
Projektční kancelář Ing. Škubalová  
U Bachmače 29, 326 00 PLZEŇ  
tel. 377 445 842

VÝŠKOVÝ SYSTÉM B.p.v.

SOUŘADNICOVÝ SYSTÉM S-JTSK

VED. PROJEKTANT	ZODP. PROJEKTANT	VYPRACOVAL	SCHVÁLIL	Projekční kancelář Ing. Škubalová U Bachmače 29, 326 00 PLZEŇ tel. 377 445 842	
Ing. Škubalová	Ing. Škubalová	J. Kazimour	Ing. Škubalová		
KRAJ Plzeňský				FORMÁT	
KAT.ÚZEMÍ: Lipnice u Spáleného Poříčí				DATUM	03/2020
INVESTOR SÚS PK				ÚČEL	DÚR, DSP
AKCE				ČÍS. ZAKÁZKY	1914
II/117 LIPNICE – SPÁLENÉ POŘÍČÍ ÚSEK IV, V				MĚŘÍTKO	1:250
OBSAH				ČÍS. VÝKRESU	ČÍS. KOPIE
SITUACE ZÁBORU - Procházka Miloš					



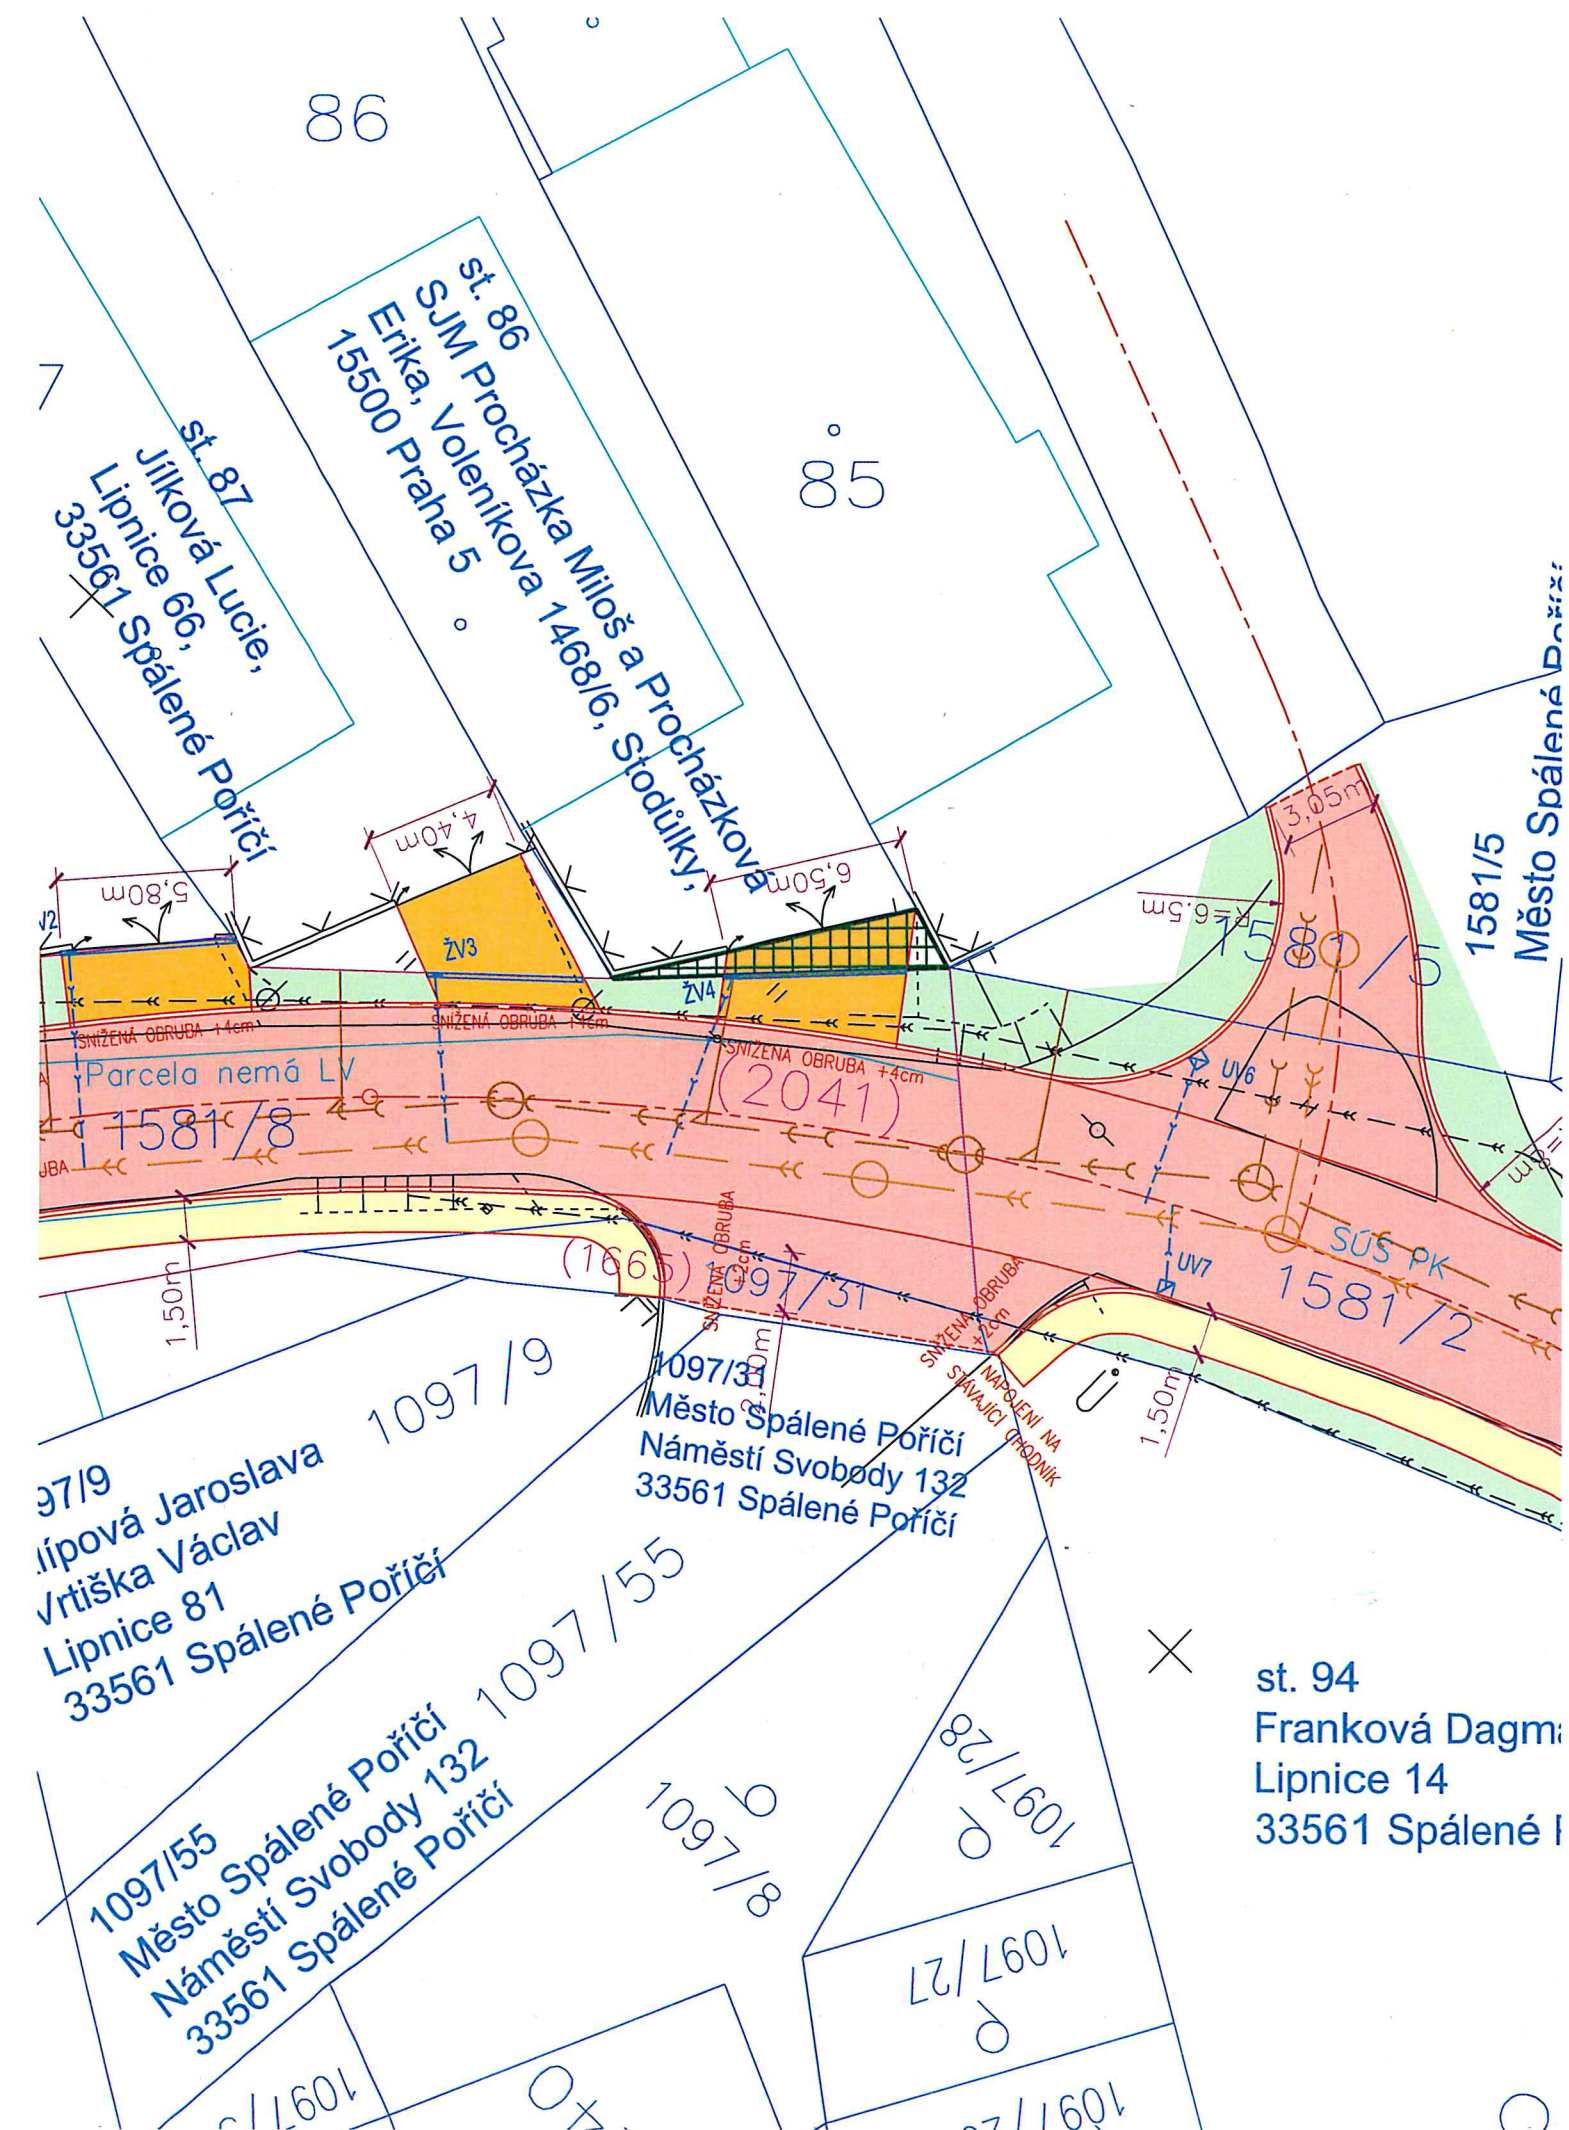

## Legenda:

	NOVÁ KONSTRUKCE VOZOVKY - ASFALT		CHODNÍK - KAMENNÁ DLAŽBA
	POVRCHOVÁ OPRAVA VOZOVKY		VJEZDY - KAMENNÁ DLAŽBA
	TERÉNNÍ ÚPRAVY (TÚ) VČ. OHUMUSOVÁNÍ A OSETÍ TL. 10 cm		
	ZABÍRANÉ ÚZEMÍ- DOČASNÝ ZÁBOR		
	HRANICE KATASTRU A ČÍSLA PARCEL		KANALIZACE SPLAŠKOVÁ - NÁVRH
	HRANICE KATASTRU-SLOUČENÁ		KANALIZACE DEŠTOVÁ - NÁVRH
	HRANICE KATASTRU A ČÍSLA PARCEL DLE PROJEKTU POZEMKOVÝCH ÚPRAV		ULIČNÍ VPUST + PŘÍPOJKA
			OBRUBNÍKOVÁ ULIČNÍ VPUST + PŘÍPOJKA
			LINIOVÉ ODVODNĚNÍ
			DEŠTOVÝ SVOD + PŘÍPOJKA

SOUHLAS SE STAVBOU  
II/117 LIPNICE - SPÁLENÉ POŘÍČÍ ÚSEK IV, V  
Dočasný zábor: cca 12m<sup>2</sup>

PARCELA: p.č. st.86 v k.ú. Lipnice u Spáleného Poříčí

VLASTNÍK: jméno a příjmení: Procházková Erika  
adresa: Voleníkova 1468/6, Stodůlky, 15500 Praha 5  
rodné číslo: 405110421

DATUM: 18.6.2020

PODPIS: *Procházková Erika*



PROJEKTOVÁNÍ DOPRAVNÍCH STAVEB

Projekční kancelář Ing. Škubalová  
U Bachmače 29, 326 00 PLZEŇ  
tel. 377 445 842

VÝŠKOVÝ SYSTÉM B.p.v.

SOUŘADNICOVÝ SYSTÉM S-JTSK

VED. PROJEKTANT	ZODP. PROJEKTANT	VYPRACOVAL	SCHVÁLIL	Projekční kancelář Ing. Škubalová U Bachmače 29, 326 00 PLZEŇ tel. 377 445 842	
Ing. Škubalová	Ing. Škubalová	J. Kazimour	Ing. Škubalová		
KRAJ Plzeňský		KAT.ÚZEMÍ: Lipnice u Spáleného Poříčí		FORMÁT	
INVESTOR SÚS PK				DATUM	03/2020
AKCE  II/117 LIPNICE – SPÁLENÉ POŘÍČÍ  ÚSEK IV, V				ÚČEL	DÚR, DSP
				ČÍS. ZAKÁZKY	1914
				MĚŘÍTKO	1:250
OBSAH				ČÍS. VÝKRESU	ČÍS. KOPIE
SITUACE ZÁBORU - Procházková Erika					