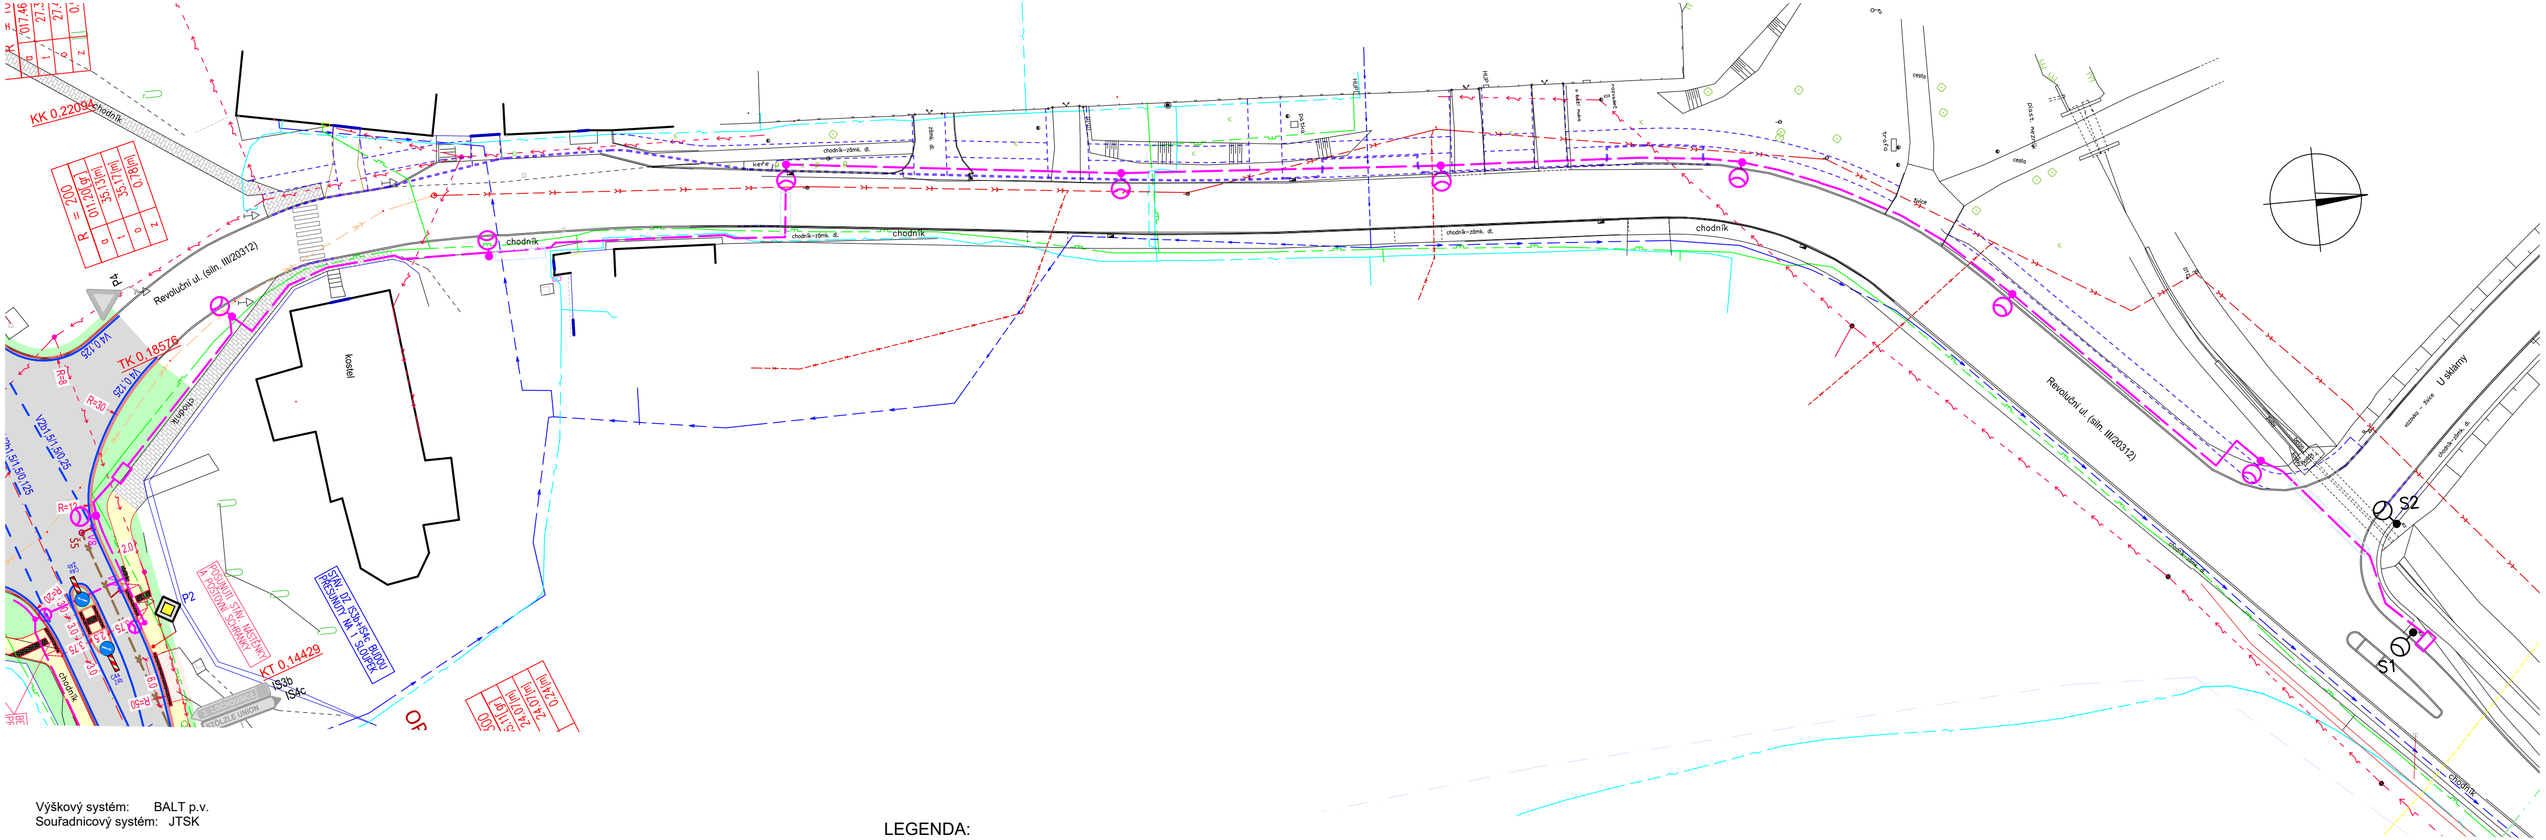

Výškový systém: BALT p.v.
Souřadnicový systém: JTSK

Poznámka:
PŘED ZAHÁJENÍM STAVEBNÍCH PRACÍ NUTNO VYTÝČIT PODZEMNÍ INŽ. SÍTĚ !!
STÁV. PODZ. INŽ. SÍTĚ JSOU ZAKRESLENY DLE PODKLADŮ JEDNOTLIVÝCH SPRÁVCŮ

Kreslil	Vypracoval	Zodp.projektant	HIP
	Ing. Zítek	Ing. Zítek	

MÚ: Heřmanova Huť
Objednatel: SÚSPK

Akce:
II/203 a III/20312 - křižovatka a chodníky
Heřmanova Huť

Obsah:
Koordinační situační výkres - 3.část

Zítek - IP projekt s.r.o.
Částkova 55
326 00 Plzeň
tel./fax: 377 377 855

Formát	3 A4
Datum	02/2024
Účel	PDPS
Číslo zakázky	01-24
Měřítko	1 : 500
Číslo výkresu	C.3.3
Číslo kopie	

LEGENDA:

SO 101, 102 - KOMUNIKACE

- VOZOVKA - živičná
- CHODNÍK - beton. zámková dlažba (přírodní)
- VJEZD - beton. zámková dlažba
- TRÁVNÍK
- CHODNÍK STÁVAJÍCÍ - beton. zámková dlažba
- SIGNÁLNÍ A VAROVNÉ PÁSY - speciální beton. zámk.dl. - červená
  MATERIÁL POUŽITÝ PRO HMATOVÉ ÚPRAVY MUSÍ SPLŇOVAT NV 163/2002 Sb. a TN TZÚS 12.03.04
- SILNIČNÍ OBRUBNÍK - betonový

navržené podzemní inž. sítě:

- OPRAVA stávající dešťové kanalizace
- ULIČNÍ VPUSŤ včetně přípojky - PVC DN150

SO 401 – Přeložky vedení CETIN

- PŘELOŽKA telefonního kabelu CETIN

SO 402 - VEŘEJNÉ OSVĚTLENÍ

- VEŘEJNÉ OSVĚTLENÍ

plánovaná stavba - investor Obec Heřmanova Huť
Chodník - Revoluční ulice

- OBRUBNÍK - NAVRŽENÝ STAV

stávající podzemní inž. sítě:

- kanalizace splašková
- kanalizace dešťová
- kanalizace splašková - výtlak
- vodovod
- plynovod NTL
- plynovod NTL - plánovaná stavba
- el. kabel NN
- telefonní kabel Cetin
- telefonní kabel Cetin, neprovozovaný

stávající nadzemní inž. sítě:

- el. kabel NN - NADZEMNÍ
- telefon. kabel - NADZEMNÍ