Podélný profil: siln. III/20312 - Stodská M 1:500/50

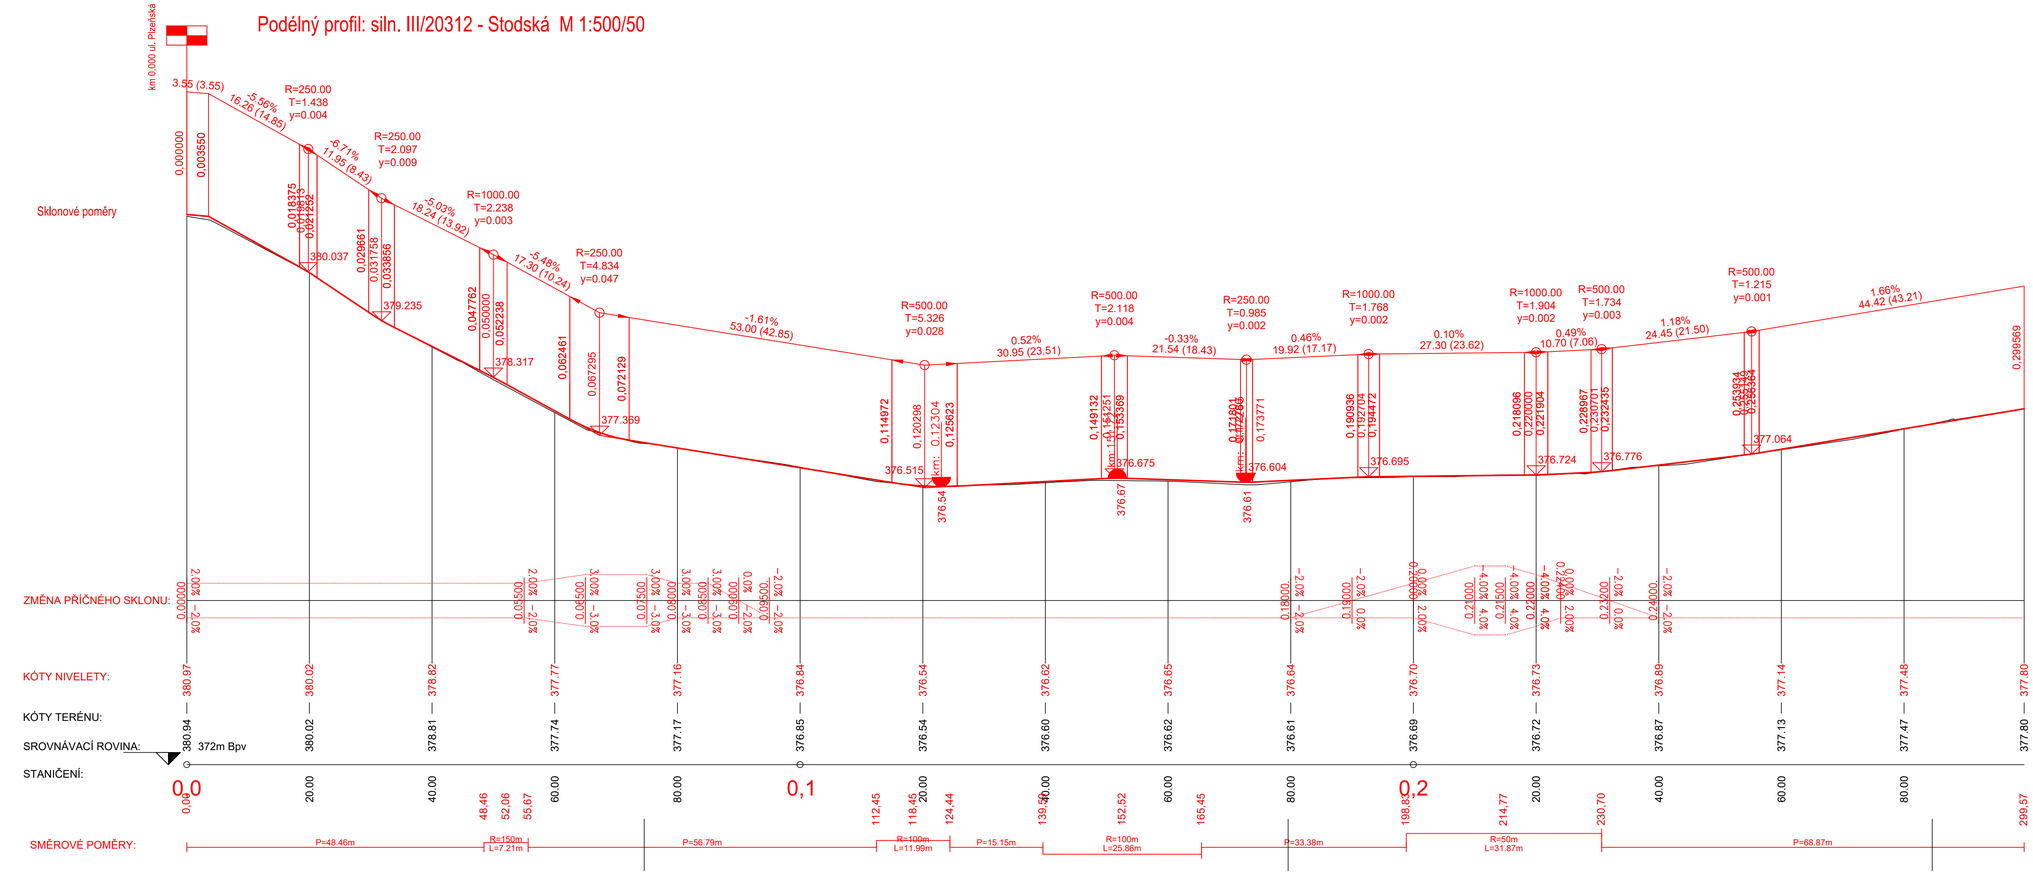

Výškový systém: BALT p.v.
Souřadnicový systém: JTSK

Poznámka:
PŘED ZAHÁJENÍM STAVEBNÍCH PRACÍ NUTNO VYTÝČIT PODZEMNÍ INŽ. SÍTĚ !!
STÁV. PODZ. INŽ. SÍTĚ JSOU ZAKRESLENY DLE PODKLADŮ JEDNOTLIVÝCH SPRÁVCŮ

Kreslil	Vypracoval	Zodp.projektant	HIP
	Ing. Zítek	Ing. Zítek	

Zítek - IP projekt s.r.o.
Částkova 55
326 00 Plzeň
tel./fax: 377 377 855

MÚ: Mešno
Objednatel:

Akce:
II/203 a III/20312 - křižovatka a chodníky Heřmanova Huť
101 - KOMUNIKACE - II/203 a III/20312

Obsah:
Podélný profil - siln. III/20312 - Stodská

Formát	4 A4
Datum	02/2024
Účel	PDPS
Číslo zakázky	01-24
Měřítko	1 : 500/50
Číslo výkresu	Číslo kopie
5	