


VJEZD S TRAVNATÝM PÁSEM
PŮDORYS 1 : 100


Poznámka:

Povrch signálních a varovných pásů pro nevidomé bude proveden ze speciálních tvarovek s výstupky v barvě ČERVENÁ (musí mít výrazně odlišnou strukturu a charakter povrchu odlišujícího se od okolí, vnímatelné slepeckou holí a nášlapem při dodržení barevného kontrastu vůči okolí - dle vyhl. č. 398/09 Sb.

MATERIÁL POUŽITÝ PRO HMATOVÉ ÚPRAVY MUSÍ SPLŇOVAT NV 163/2002 Sb. a TN TZÚS 12.03.04

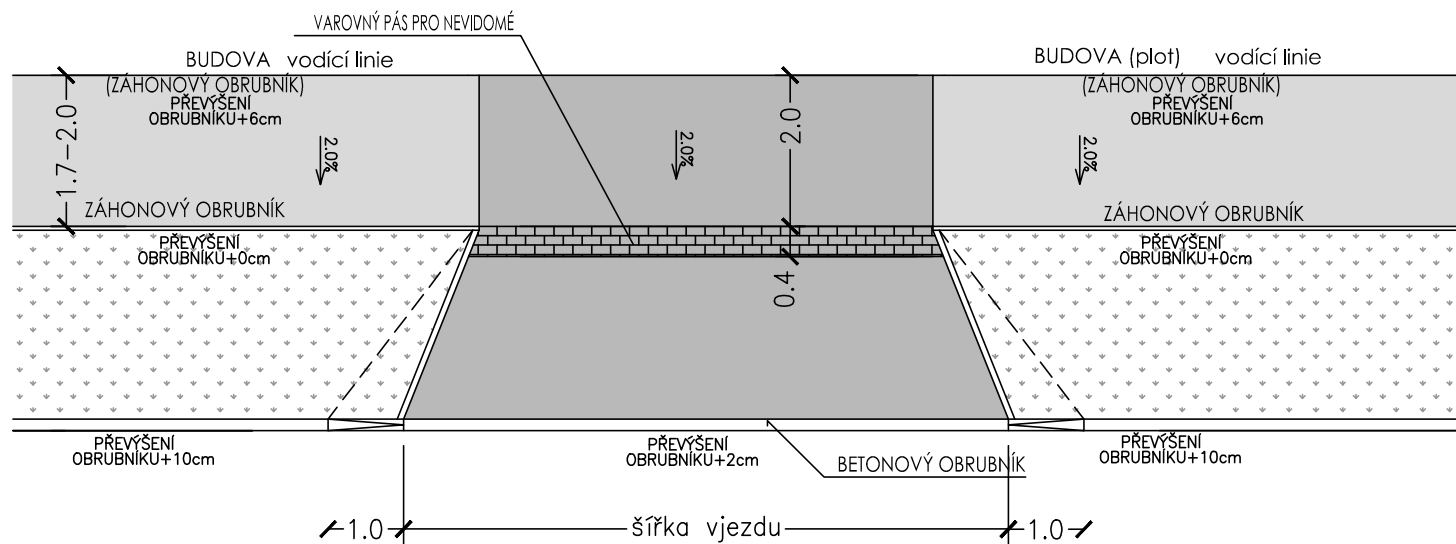

VJEZD BEZ TRAVNATÉHO PÁSU
PŮDORYS 1 : 100

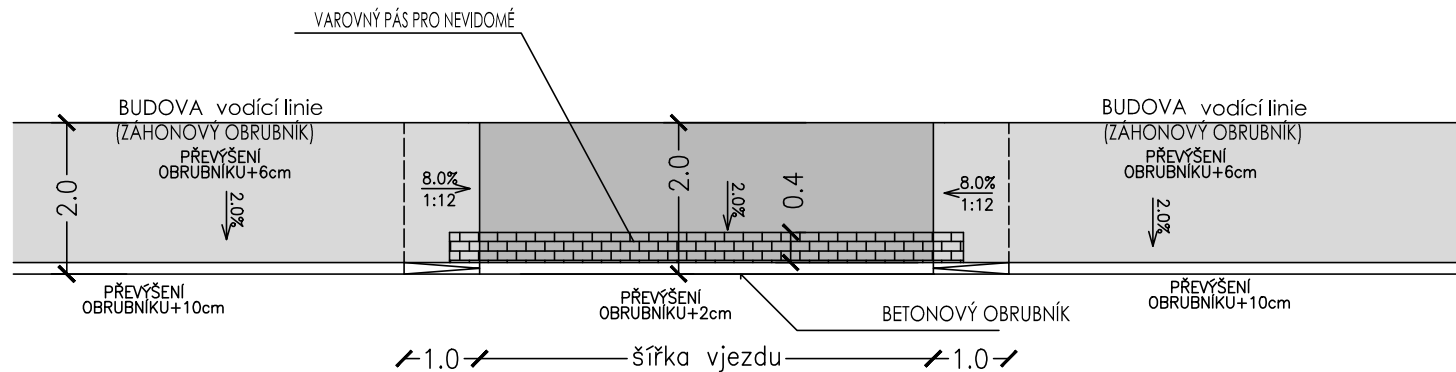



Výškový systém: BALT p.v.

Souřadnicový systém: JTSK

Poznámka:

PŘED ZAHÁJENÍM STAVEBNÍCH PRACÍ NUTNO VYTÝČIT PODZEMNÍ INŽ. SÍŤ !!

STÁV. PODZ. INŽ. SÍŤ JSOU ZAKRESLENY DLE PODKLADŮ JEDNOTLIVÝCH SPRÁVCŮ

Kreslil	Vypracoval	Zodp.projektant	HIP	 <div>Zítek - IP projekt s.r.o. Částkova 55 326 00 Plzeň tel./fax: 377 377 855</div>	
	Ing. Zítek	Ing. Zítek			
MÚ: Mešno	Objednatel: 				
Akce: II/203 a III/20312 - křižovatka a chodníky Heřmanova Huť SO 102 – KOMUNIKACE - chodníky				Formát	2 A4
				Datum	02/2024
				Účel	PDPS
				Číslo zakázky	01-24
				Měřítko	1 : 100
Obsah: Detail provedení vjezdu				Číslo výkresu 4	Číslo kopie