


# SCHÉMA ULOŽENÍ POTRUBÍ Z PVC

a) V KOMUNIKACI                      b) VE VOLNÉM TERÉNU

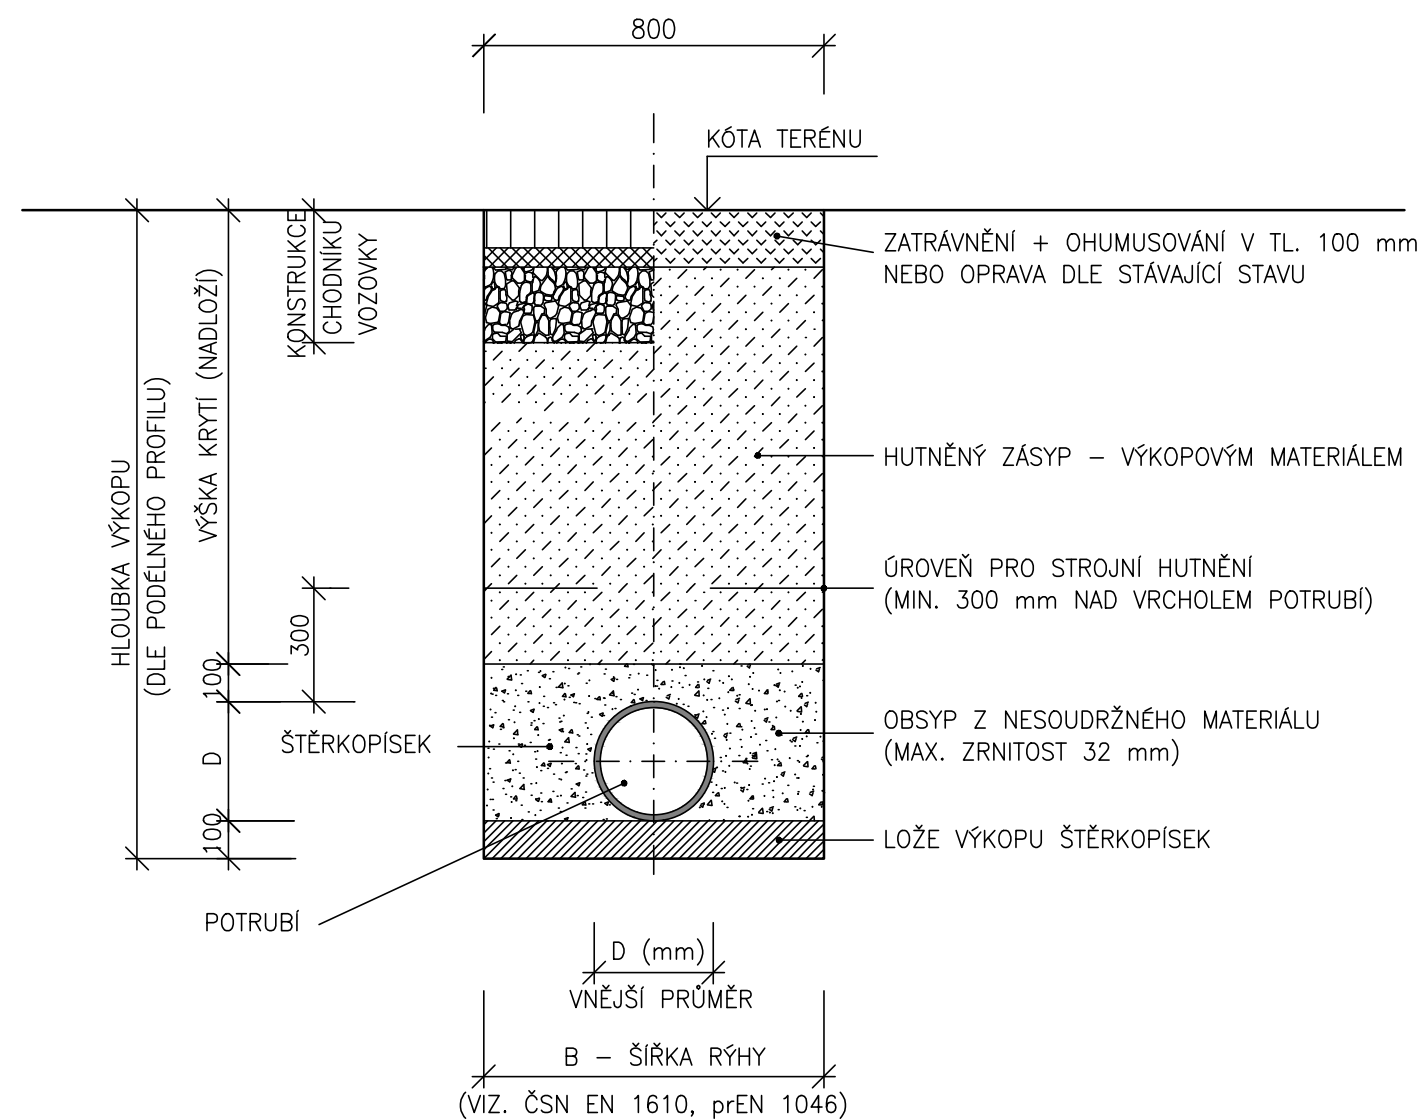

POZNÁMKA:  
OD HLOUBKY VÝKOPU 1,20 m BUDE RÝHA PAŽENA

Výškový systém: BALT p.v.  
Souřadnicový systém: JTSK

Poznámka:  
PŘED ZAHÁJENÍM STAVEBNÍCH PRACÍ NUTNO VYTÝČIT PODZEMNÍ INŽ. SÍŤ !!  
STÁV. PODZ. INŽ. SÍŤ JSOU ZAKRESLENY DLE PODKLADŮ JEDNOTLIVÝCH SPRÁVCŮ

Kreslil	Vypracoval	Zodp.projektant	HIP		Zítek - IP projekt s.r.o. Částkova 55 326 00 Plzeň tel./fax: 377 377 855	
	Ing. Zítek	Ing. Zítek				
MÚ: Mešno	Objednatel: 			Formát	2 A4	
Akce:  II/203 a III/20312 - křižovatka a chodníky Heřmanova Huť  SO 102 – KOMUNIKACE - chodníky				Datum	02/2024	
				Účel	PDPS	
				Číslo zakázky	01-24	
				Měřítko		
Obsah:  Vzorový příčný profil - dešťová kanalizace				Číslo výkresu	Číslo kopie	
				8		