SCHEMA KABELOVÝCH DÉLEK A UKONČENÍ KABELU
OK 347 CAD

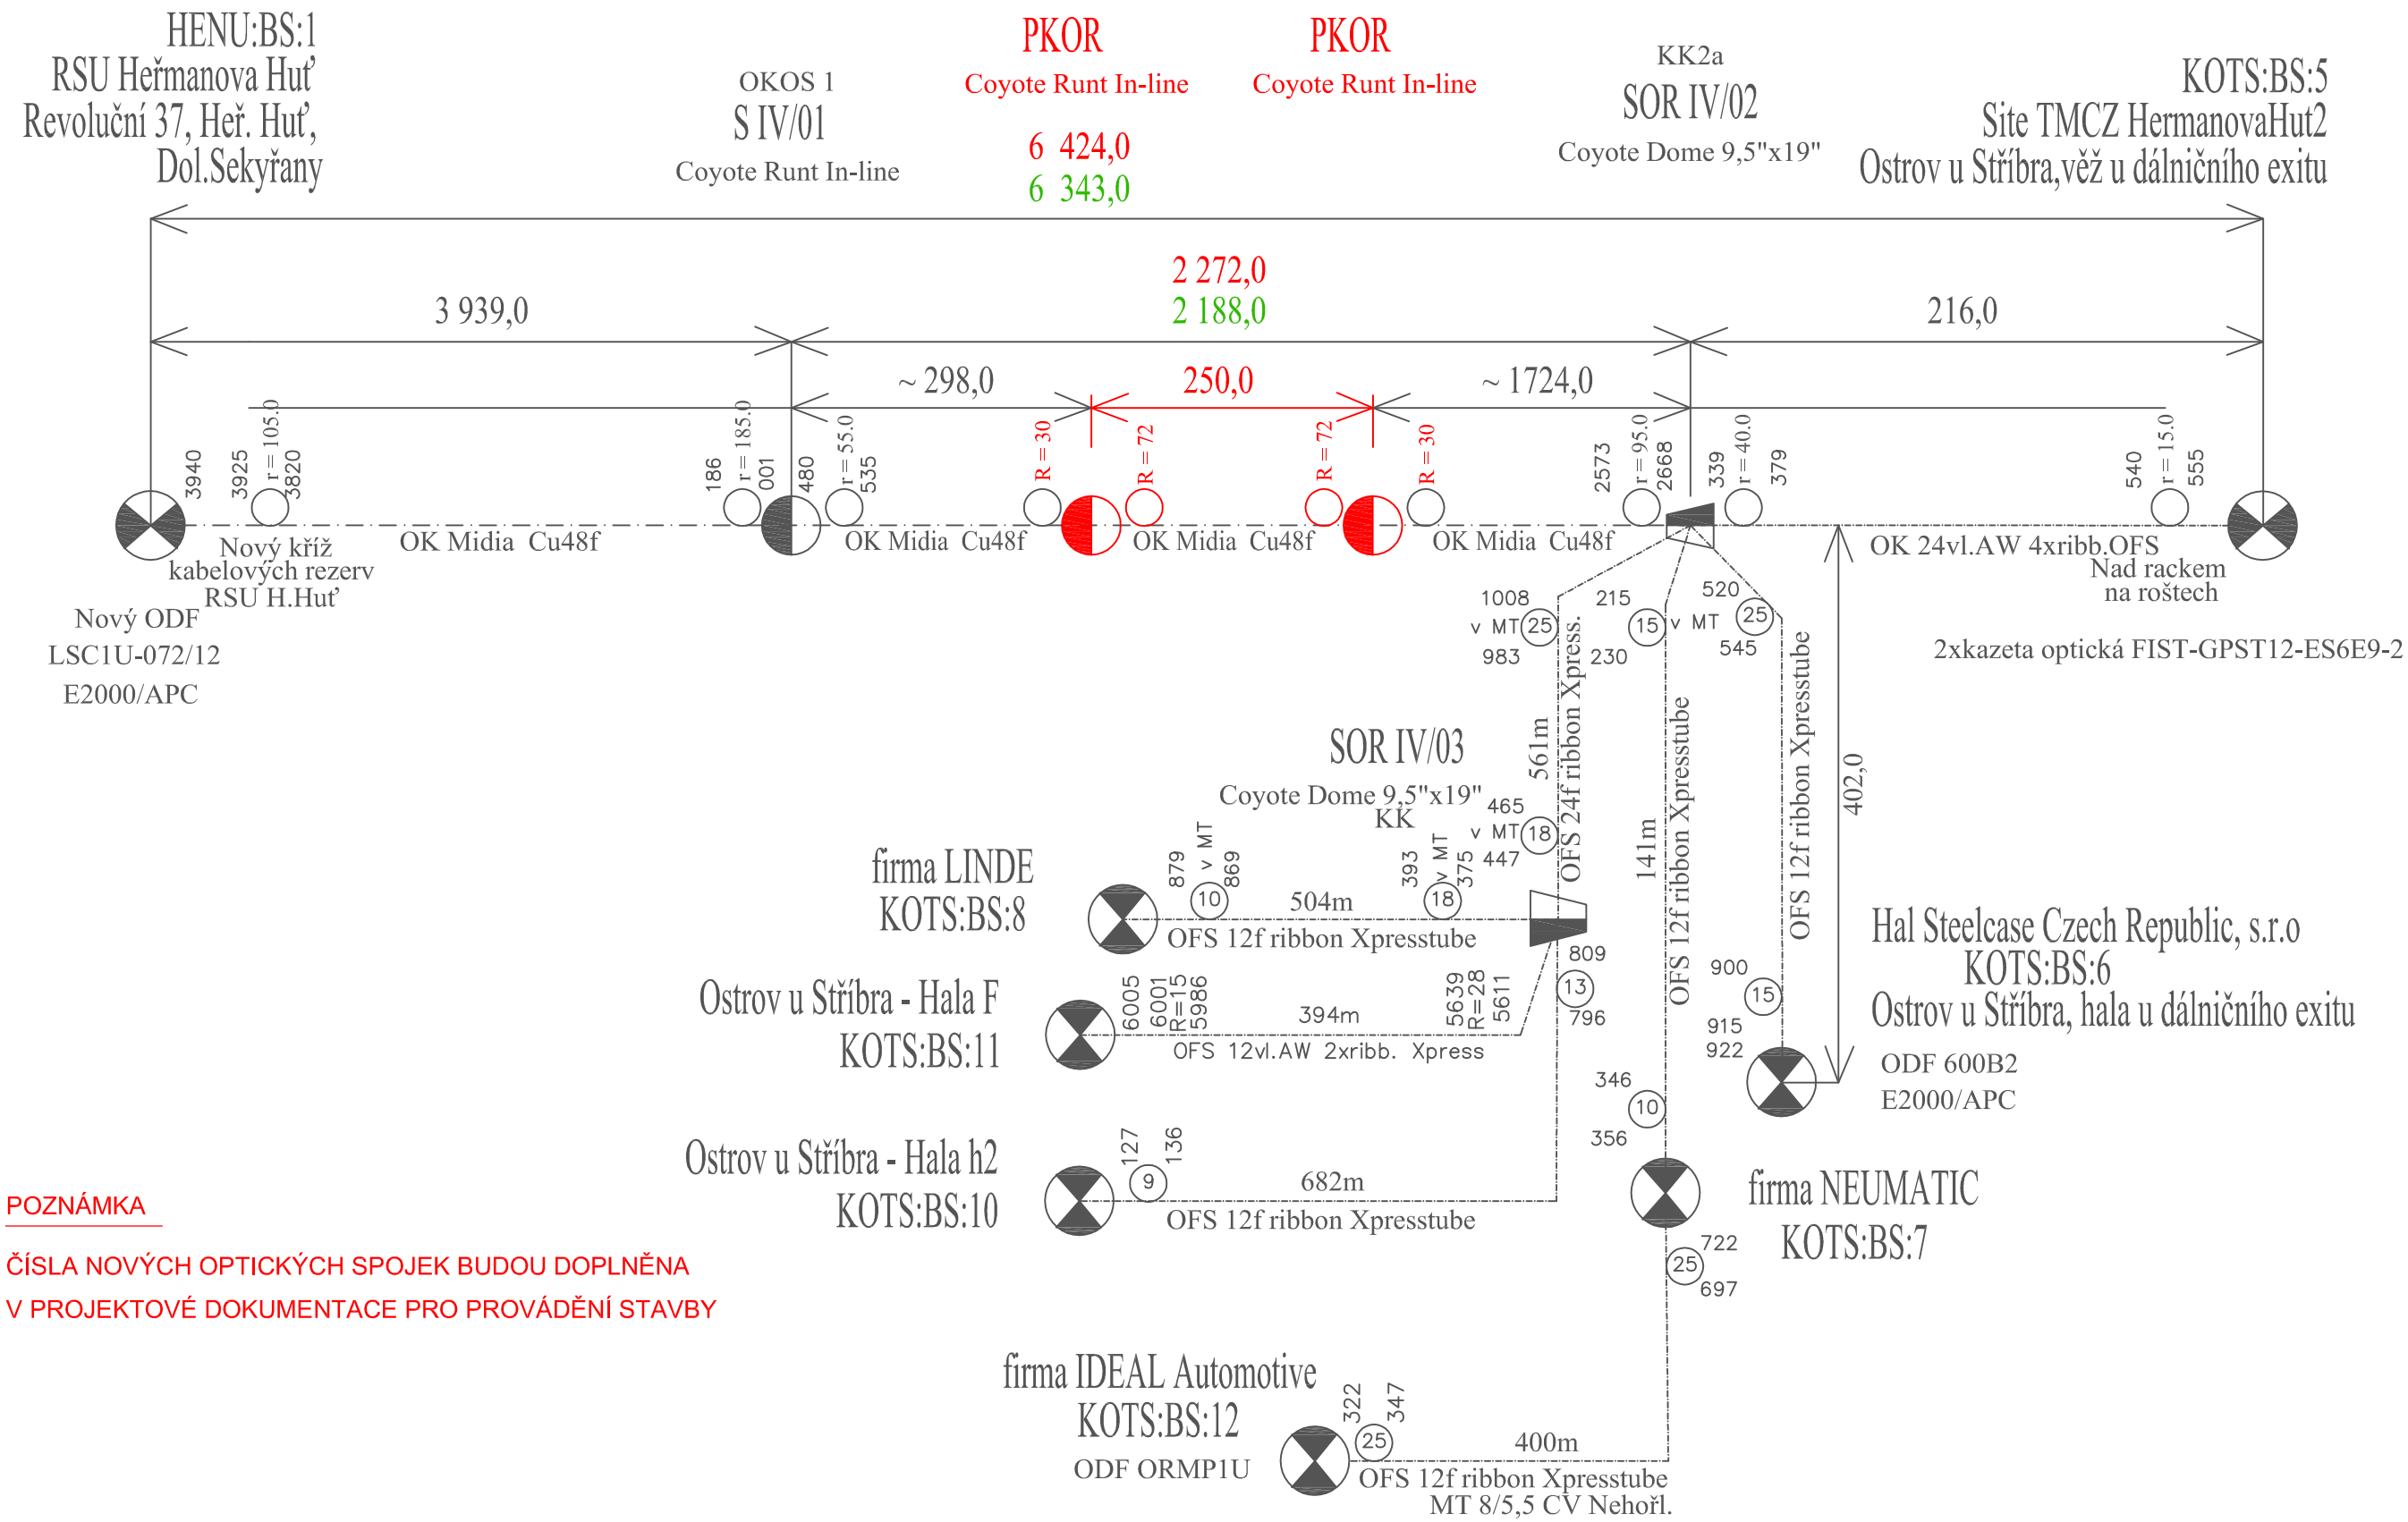

POZNÁMKA

ČÍSLA NOVÝCH OPTICKÝCH SPOJEK BUDOU DOPLNĚNA
V PROJEKTOVÉ DOKUMENTACE PRO PROVÁDĚNÍ STAVBY