



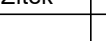
SO 102	SO 101 – KOMUNIKACE siln. II/203			SO 102 KOMUNIKACE – chodníky	
CHODNÍK PRO CHODCE	JÍZDNÍ PRUH	OSTRŮVEK	JÍZDNÍ PRUH	CHODNÍK PRO CHODCE	ZELEŇ

V MÍSTĚ OCHRANNÉHO OSTRŮVKU (místo pro přecházení)

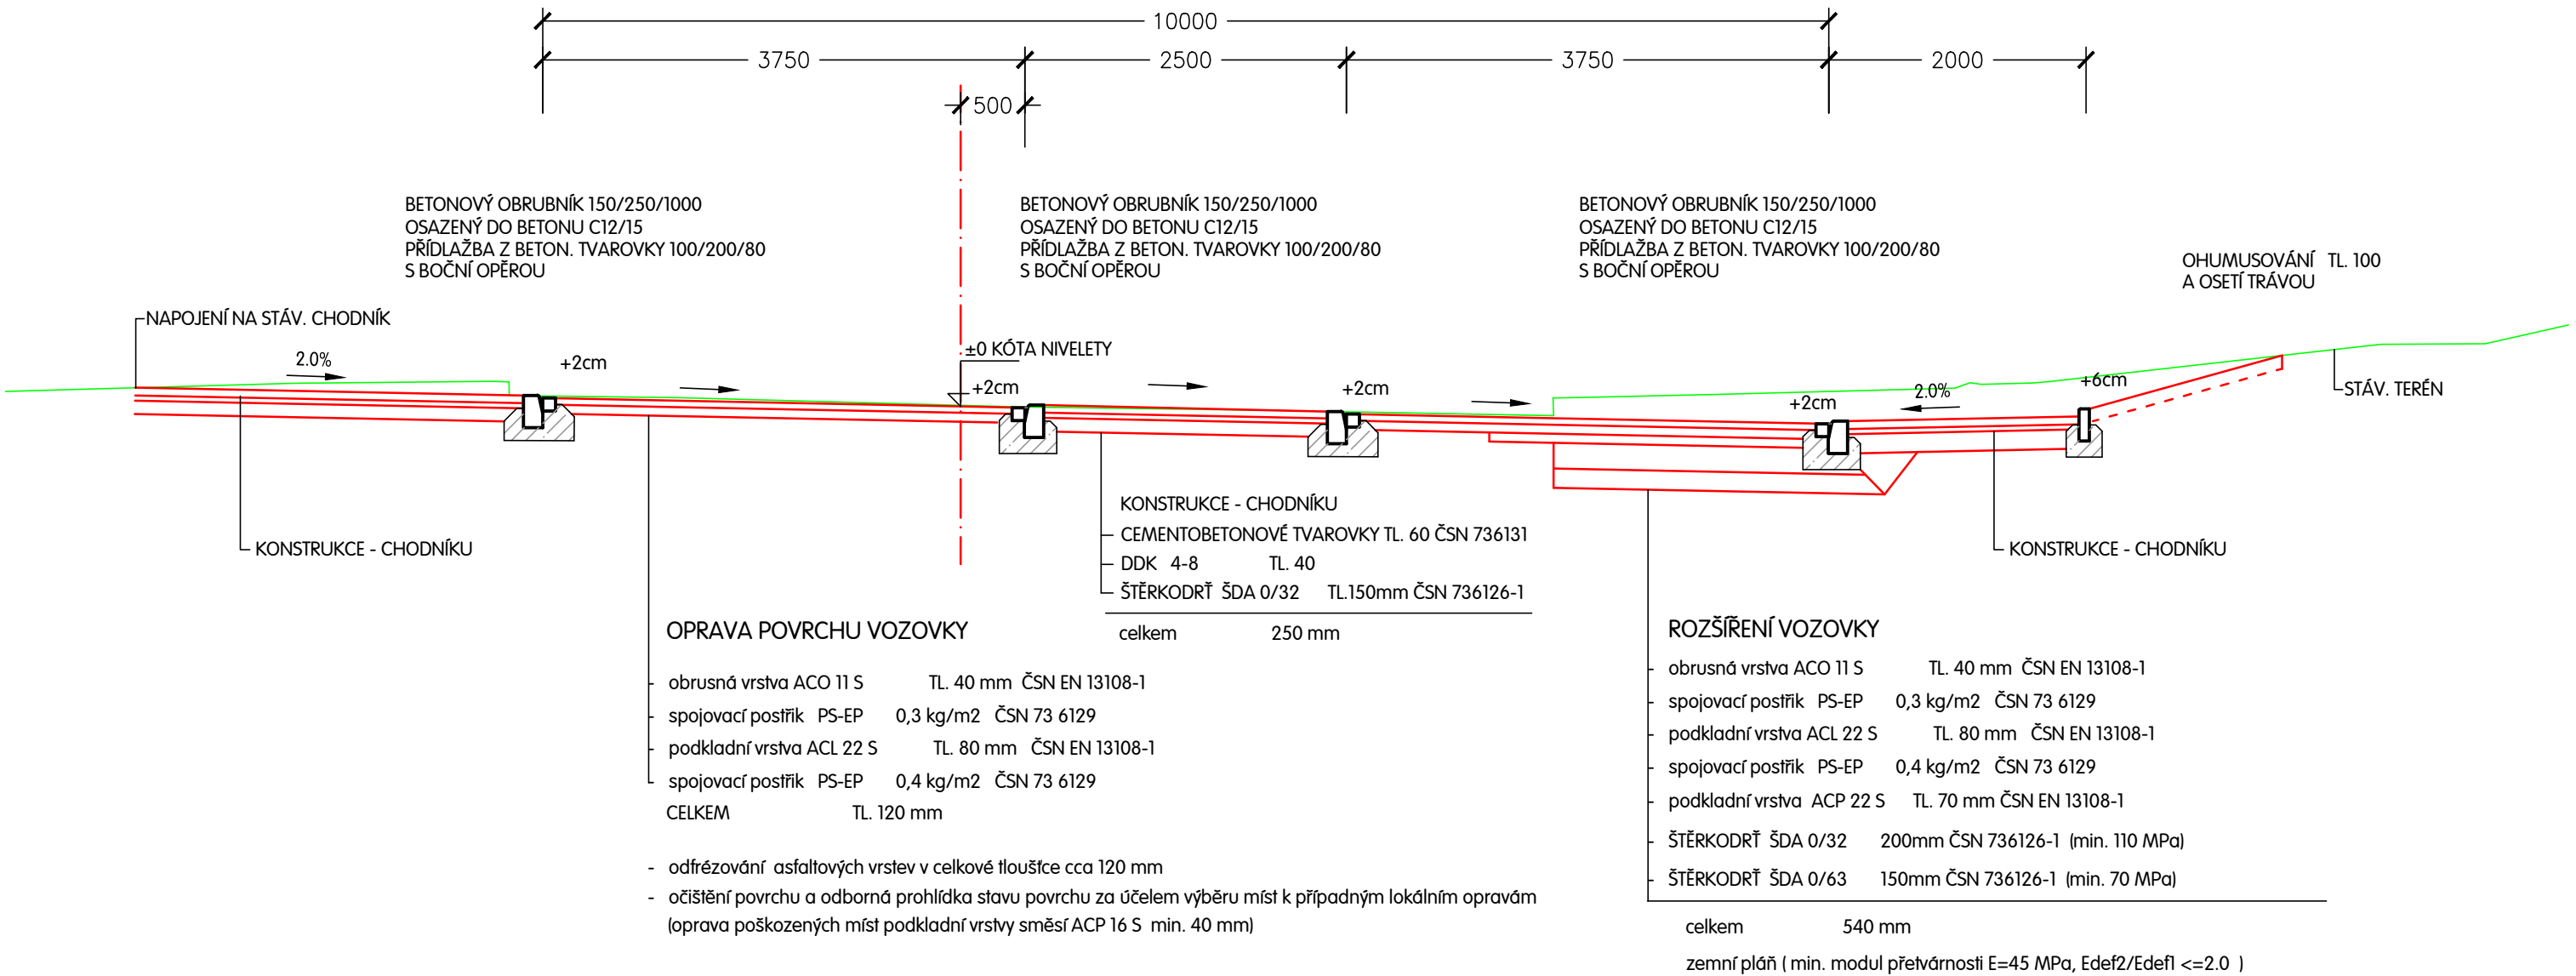

Výškový systém: BALT p.v.
Souřadnicový systém: JTSK

Poznámka:
PŘED ZAHÁJENÍM STAVEBNÍCH PRACÍ NUTNO VYTÝČIT PODZEMNÍ INŽ. SÍŤ !!
STÁV. PODZ. INŽ. SÍŤ JSOU ZAKRESLENY DLE PODKLADŮ JEDNOTLIVÝCH SPRÁVCŮ

Kreslil	Vypracoval	Zodp.projektant	HIP	 Zítek - IP projekt s.r.o. Částkova 55 326 00 Plzeň tel./fax: 377 377 855
	Ing. Zítek	Ing. Zítek		
MÚ: Mešno	Objednatel: 			
Akce: II/203 a III/20312 - křižovatka a chodníky Heřmanova Huť 101 - KOMUNIKACE - II/203 a III/20312				Formát 2 A4 Datum 02/2024 Účel PDPS Číslo zakázky 01-24 Měřítko 1 : 50
Obsah: Vzorový příčný profil - Plzeňská - ostrůvek				Číslo výkresu 7 Číslo kopie

dělicí ostrůvek mimo místo pro přecházení

