


OK 3477 CAD 01
SCHÉMA TRUBEK – VÝŘEZ

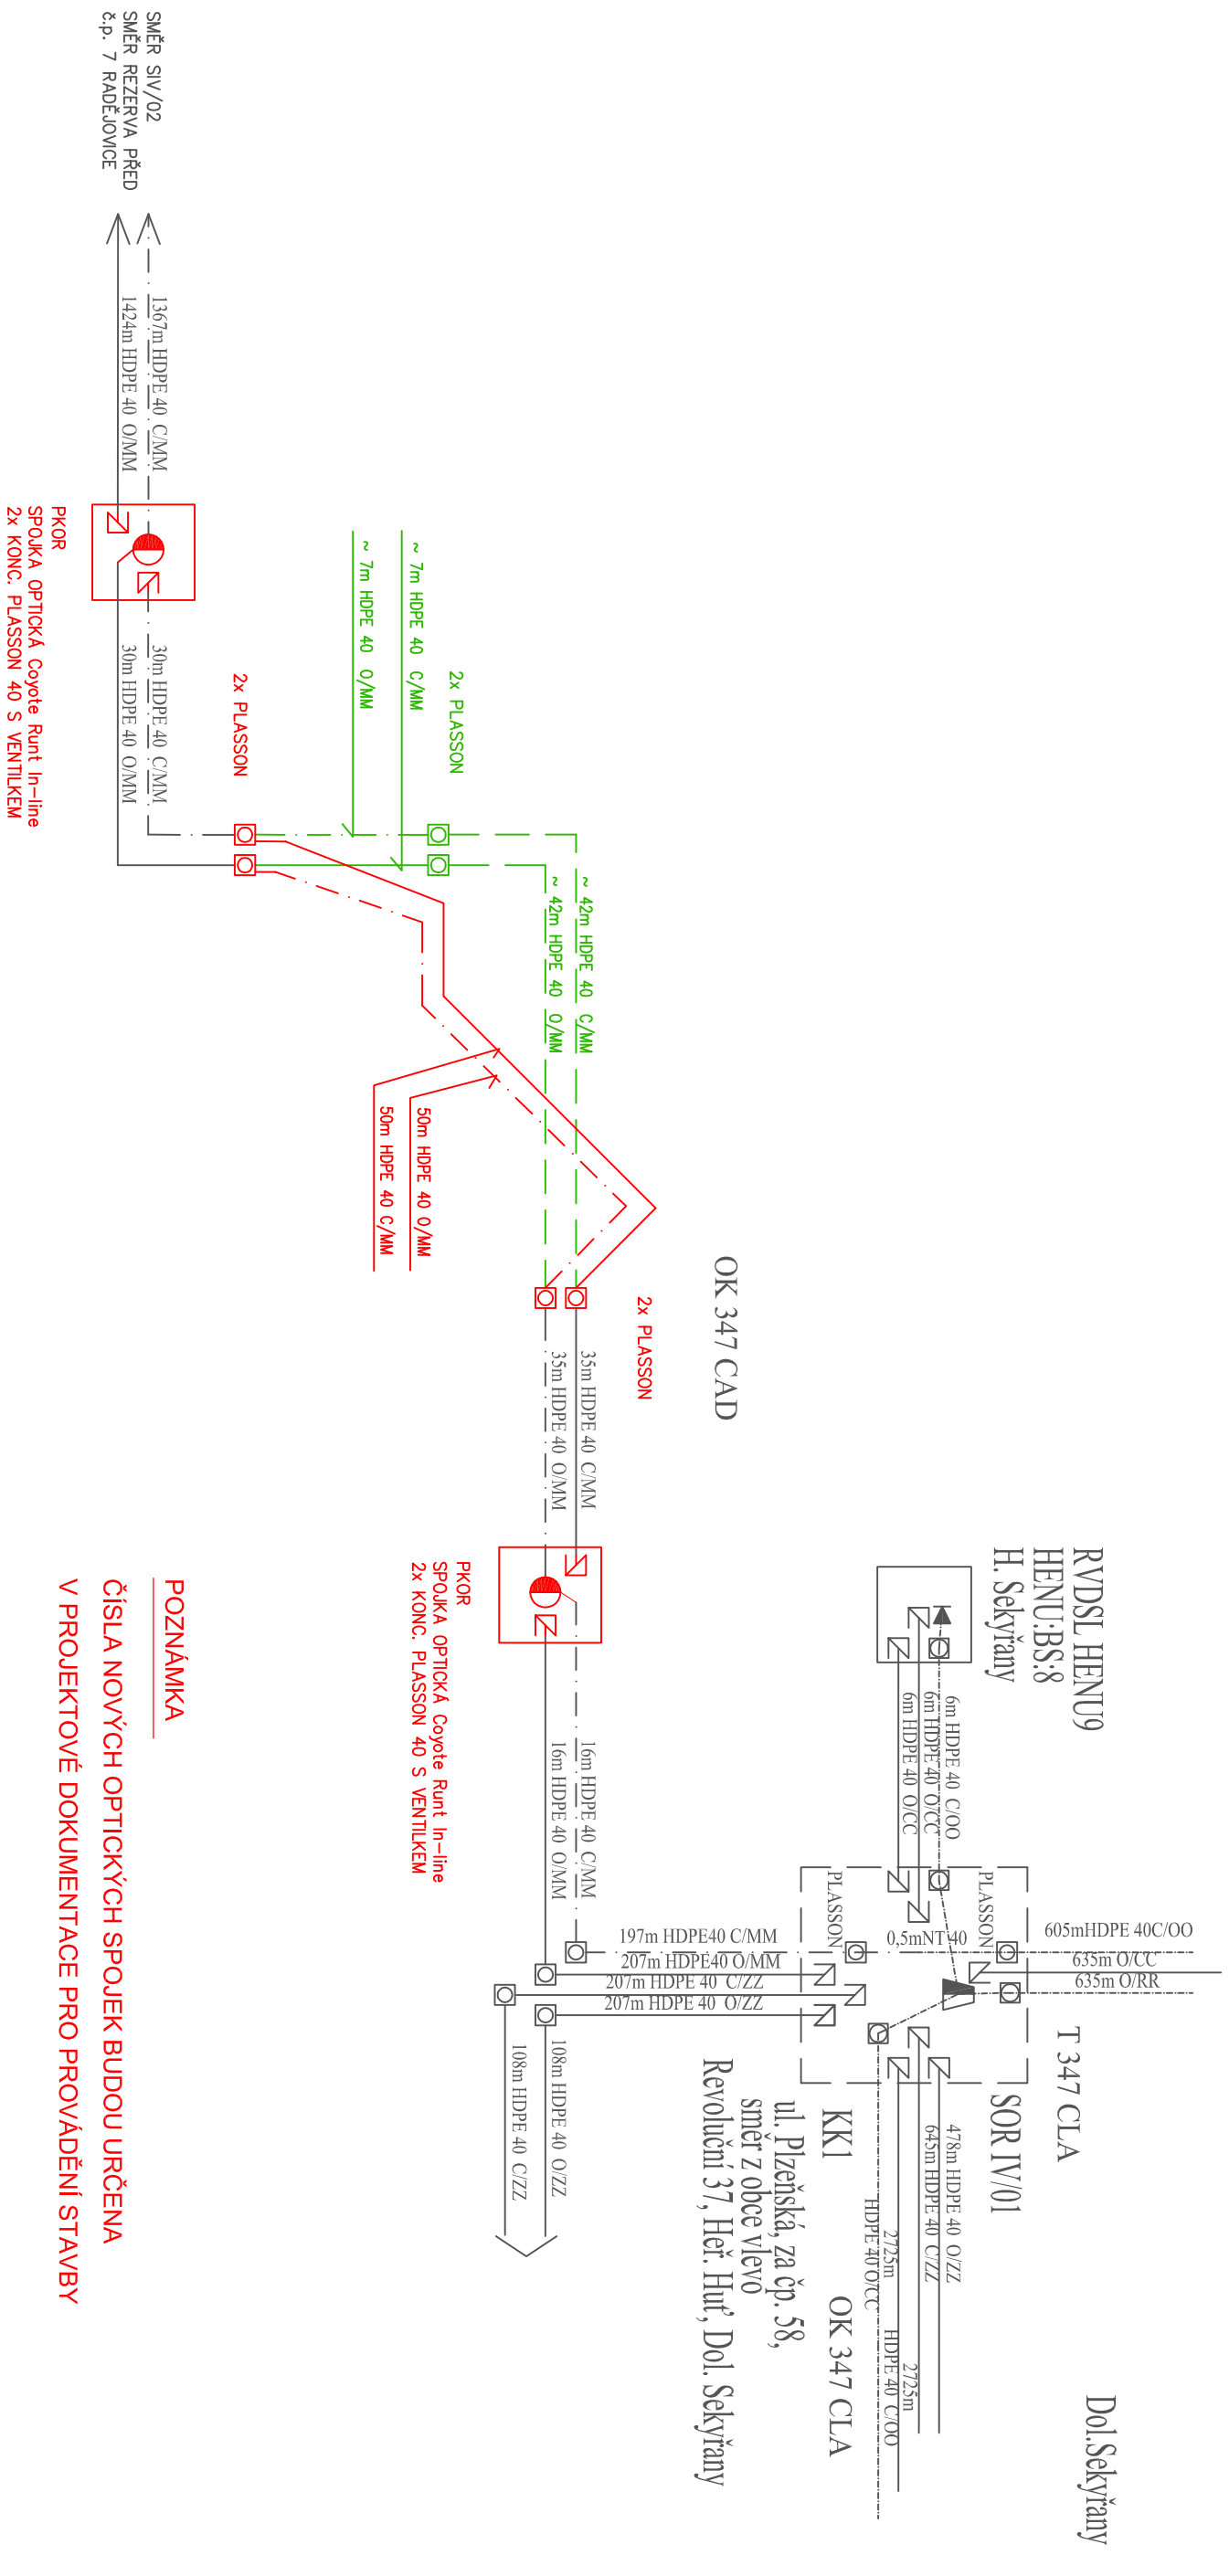

POZNÁMKA

ČÍSLA NOVÝCH OPTICKÝCH SPOJEK BUDOU URČENA
V PROJEKTOVÉ DOKUMENTACE PRO PROVÁDĚNÍ STAVBY