


OK 347.CAD

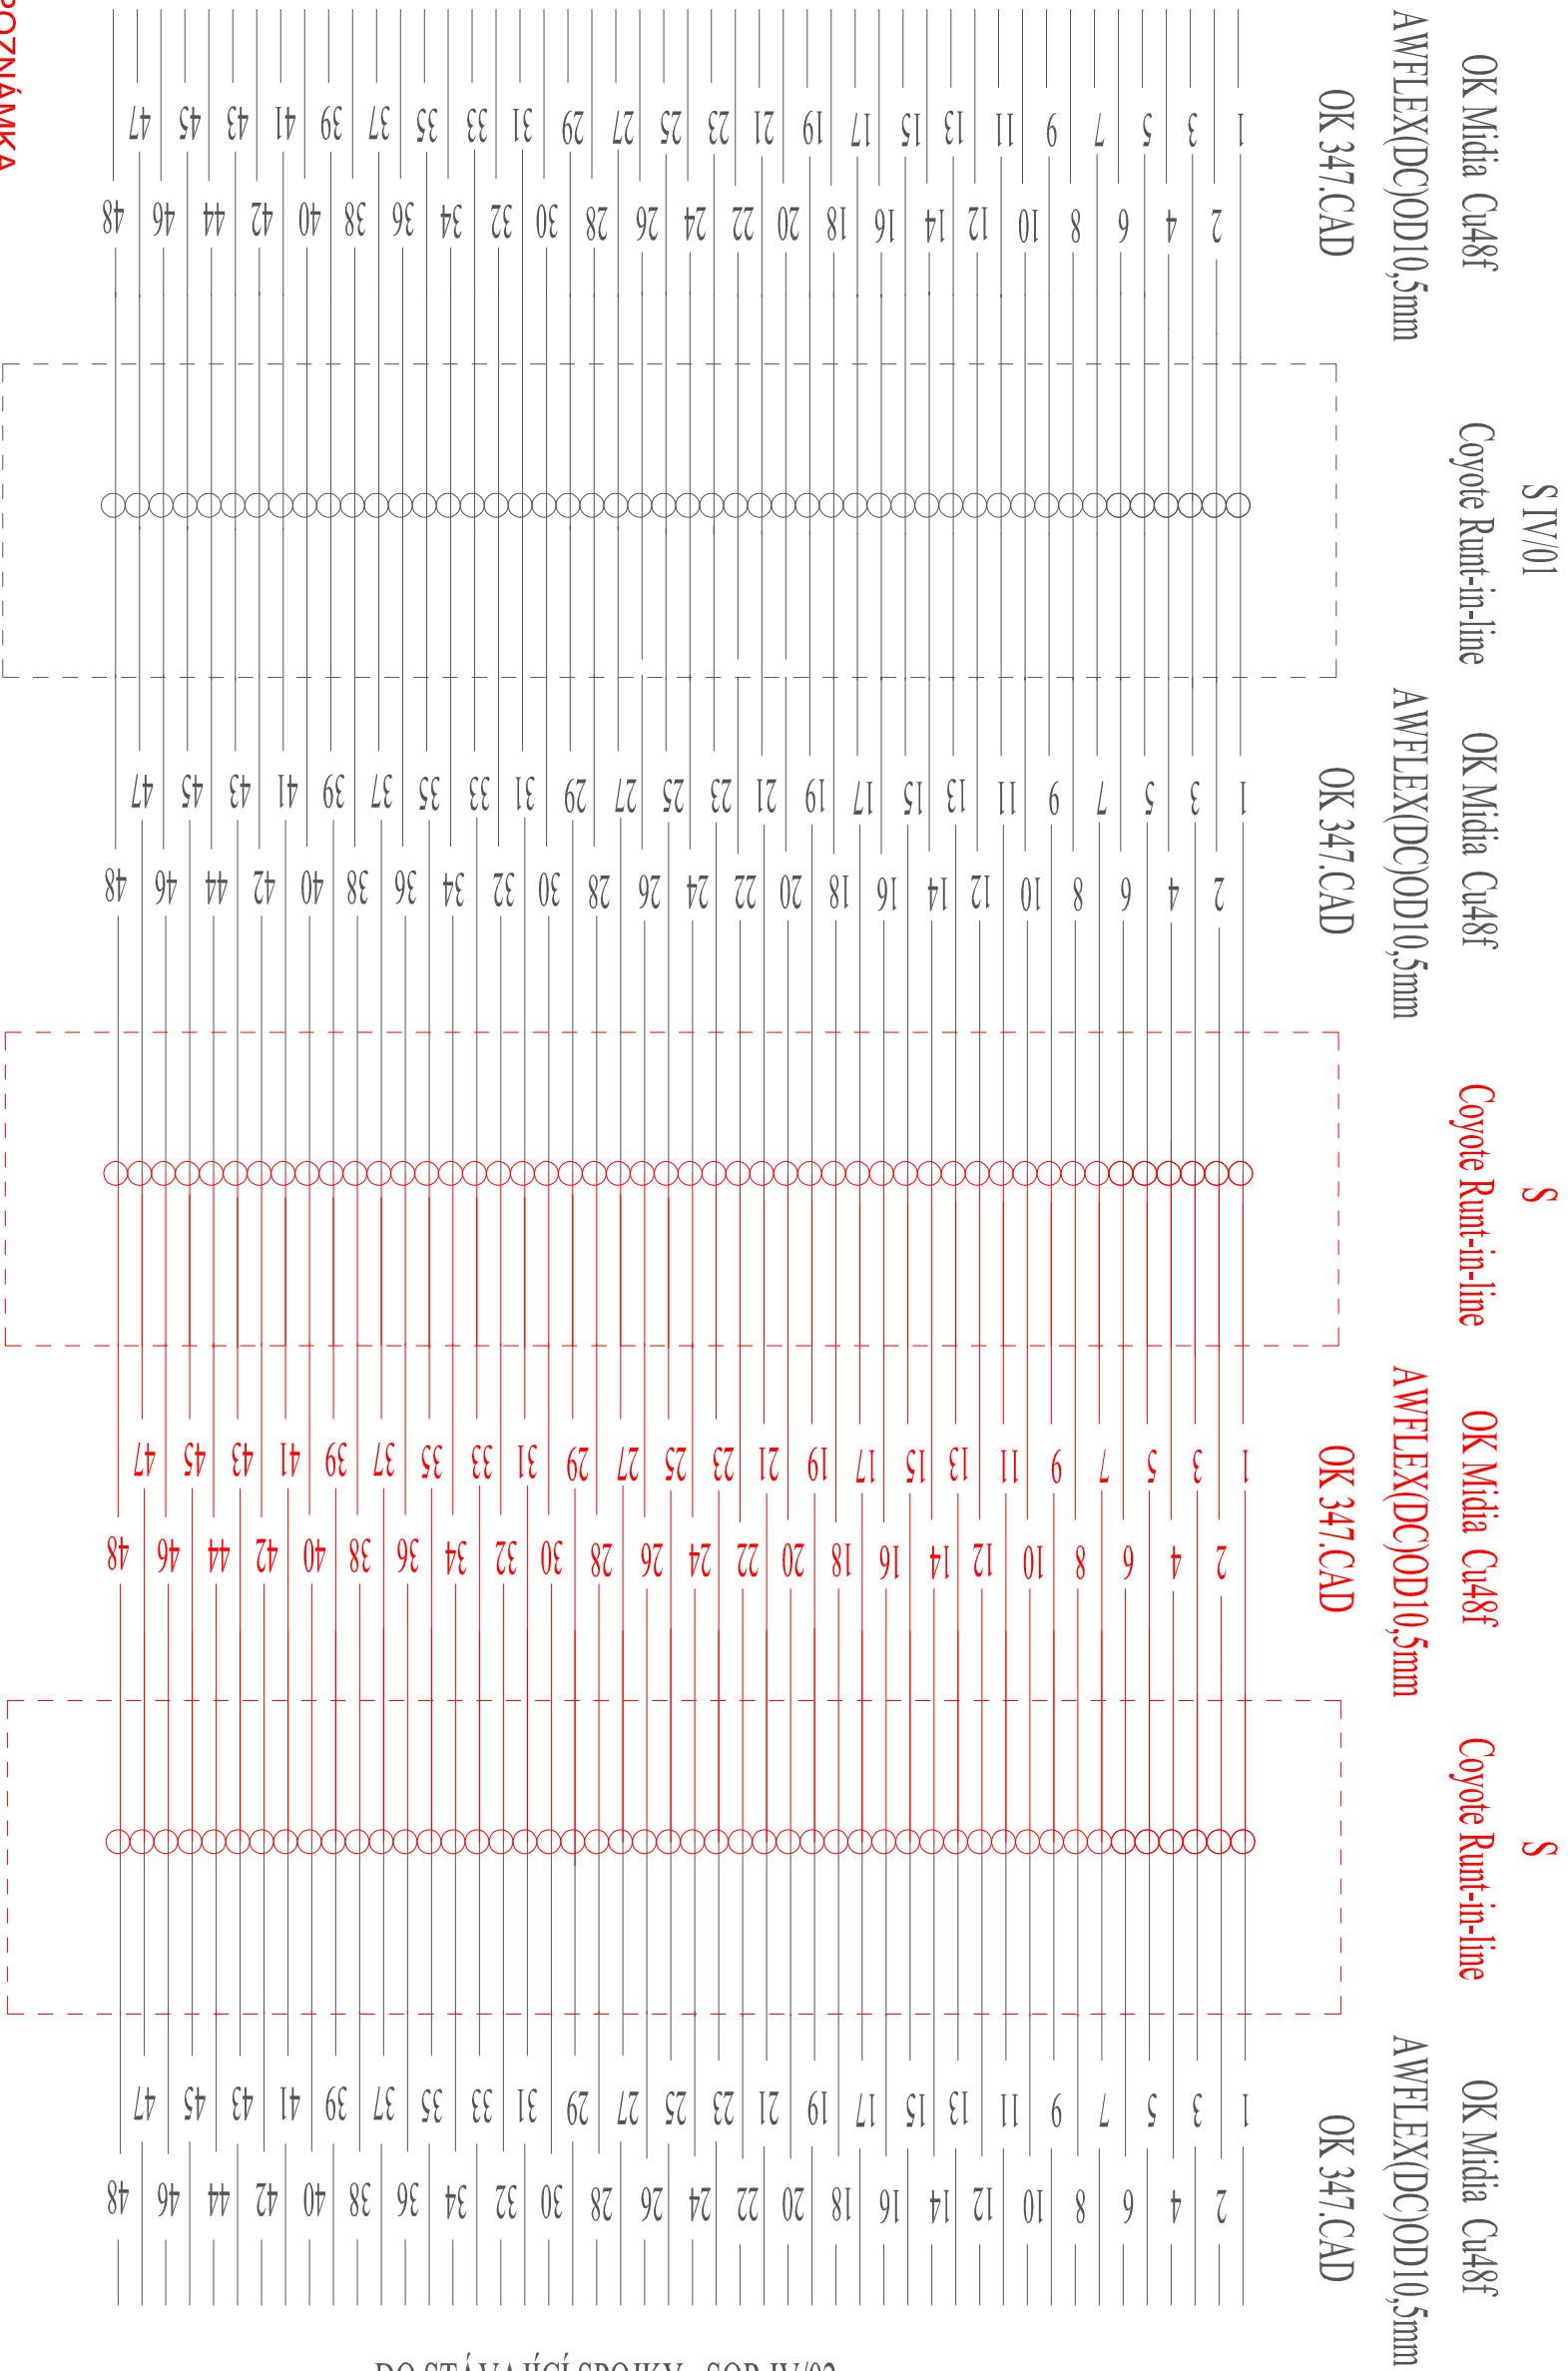

DO STÁVAJÍCÍ SPOJKY SOR IV/02
COYOTE Dome-9,5"x 19"

ČÍSLA NOVÝCH OPTICKÝCH SPOJEK BUDOU DOPLNĚNA
V PROJEKTOVÉ DOKUMENTACE PRO PROVÁDĚNÍ STAVBY

POZNÁMKA