


1. Název mostu: Most v obci LEDCE		Evidenční čís. mostu: 180 4-1	
2. Předmět přemostění nebo převedení (překážka): Vodoteč		Rok postavení: 1920	
3. Dálnice nebo silnice: III/180 4 km: 0,151		Zatížitelnost: a) normální: 5 asi 45 b) výhradní: 12 54 c) výjimečná: 73 90 d) most navržen pro zatížení:	
4. Katastrální obec: Ledce 5. Okres: Plzeň-sever 6. Kraj: Západočeský		7. Udržovatel: OSS Plzeň-sever	
8. Počet otvorů: 1		9. Světlost otvorů: kolmá: 4,00 šikmá: 4,40	
10. Délka přemostění: 4,40		11. Rozpětí polí: 12. Šikmost mostu: 65° P	
13. Podrobný popis nosné konstrukce: Trám prostý, železobeton 20/40 6 ks tl. 0,40 m			
Stavební výška: 0,80		Úložná výška:	
14. Opěry: Počet 2 Výška: 1,30		Délka: 7,20 Druh a materiál: kvádrové zdivo Tloušťka:	
15. Ostatní podpěry: Tloušťka: Druh a materiál:		Počet: Délka: Výška:	
16. Prostorová úprava: Volná šířka mostu (podjezdu): 6,20 Šířka mezi zvýšenými obrubami: -		Šířka chodníků: - Volná výška nad vozovkou: -	
17. Vozovka a chodníky: Druh vozovky: živičné Druh zpevněné části krajnice: - Druh chodníků: - Zábradlí: betonové sloupky + ocel Ø U			
18. Výška mostu nad terénem: 2,10			
19. Výška spodní hrany konstrukce nad vel. vodou:		Normální hloubka vody: 0,10	
20. Různá zařízení na mostě:		Výkresy mostu:	
21. Stavební stav: III dobrý			
22. Správní údaje:			
23. Reprodukční pořizovací hodnota [RPH] výchozí: Kčs			
Úprava: [stručný popis]			
Nová RPH:			

180 4 - 1 0,151

MOST LEDCE

1:100

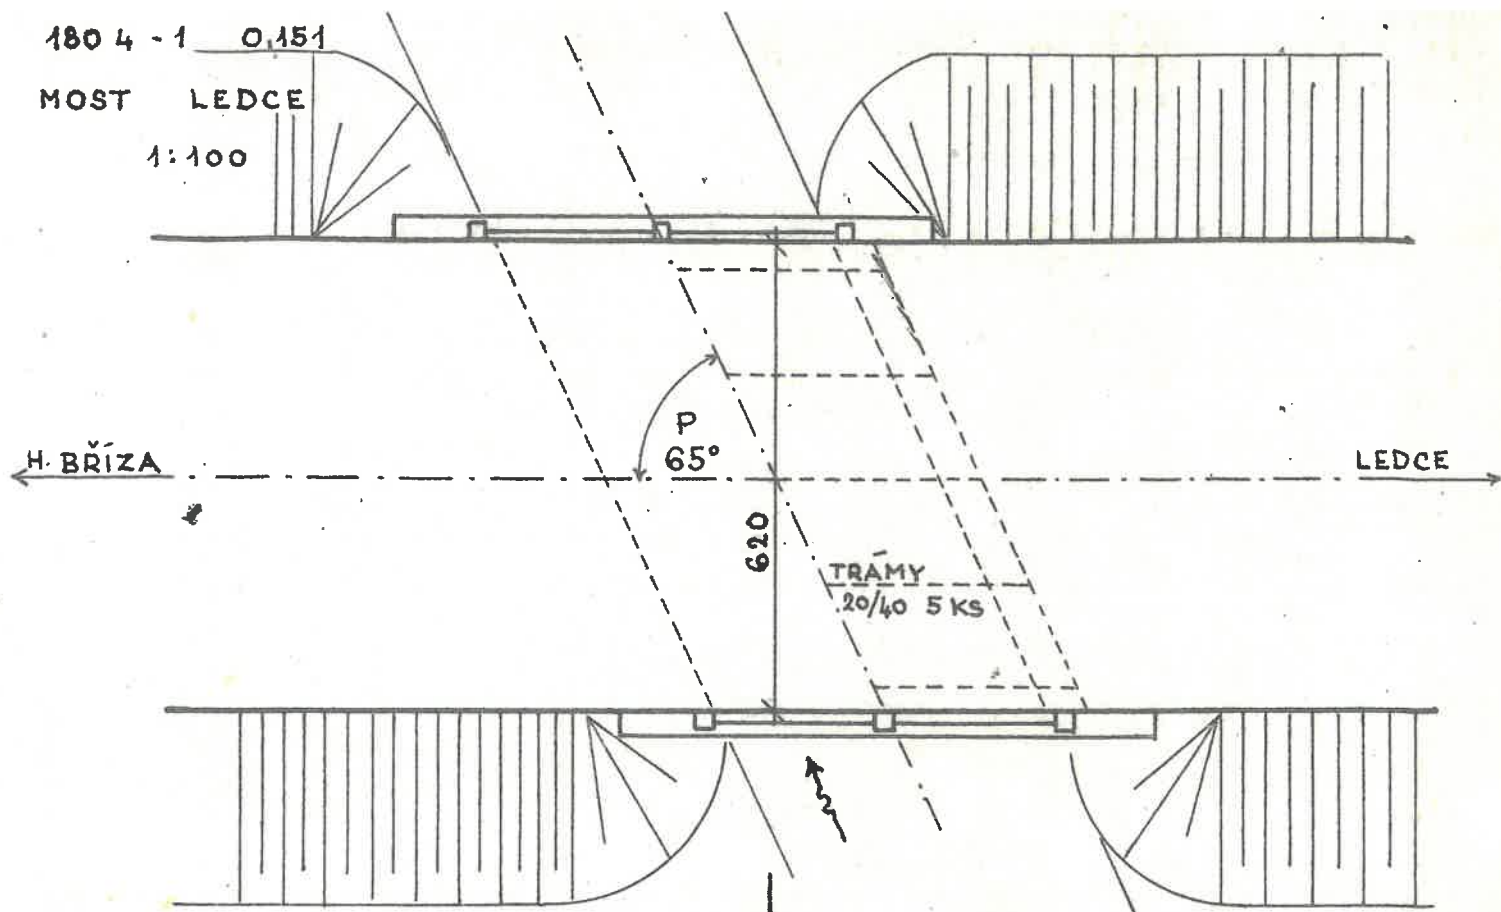

1:50

