

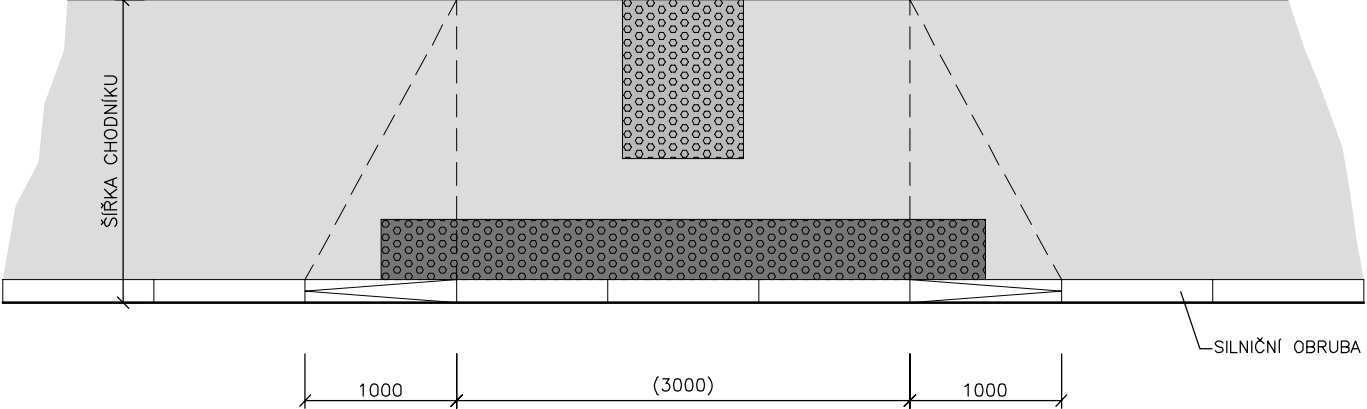


# VZOROVÝ VÝKRES – MÍSTO PRO PŘECHÁZENÍ

1 : 50

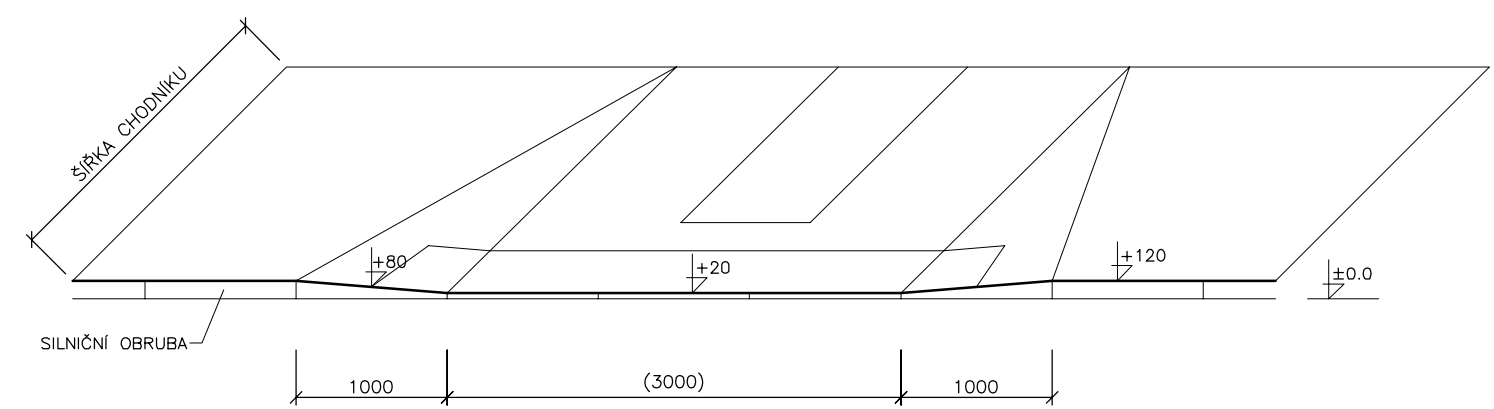

OSA KOMUNIKACE

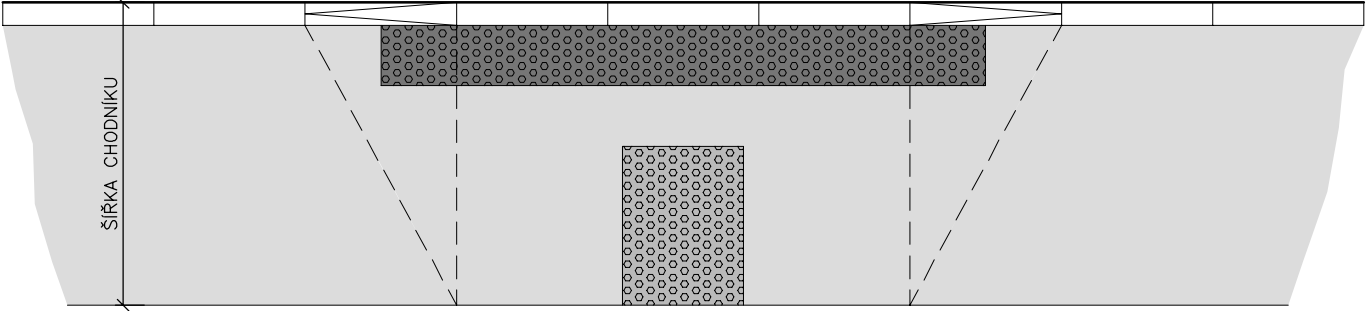

## LEGENDA:

- CHODNÍK – BETONOVÁ TVAROVKA (ASFALTOBETON)
- SIGNÁLNÍ PÁS – DLAŽBA S RELIÉFNÍM POVRCHEM PRO NEVIDOMÉ, š. 800 mm
- VAROVNÝ PÁS – DLAŽBA S RELIÉFNÍM POVRCHEM PRO NEVIDOMÉ, š. 400 mm

