




# VZOROVÝ VÝKRES – AUTOBUSOVÁ ZASTÁVKA

1 : 50

## PŮDORYS

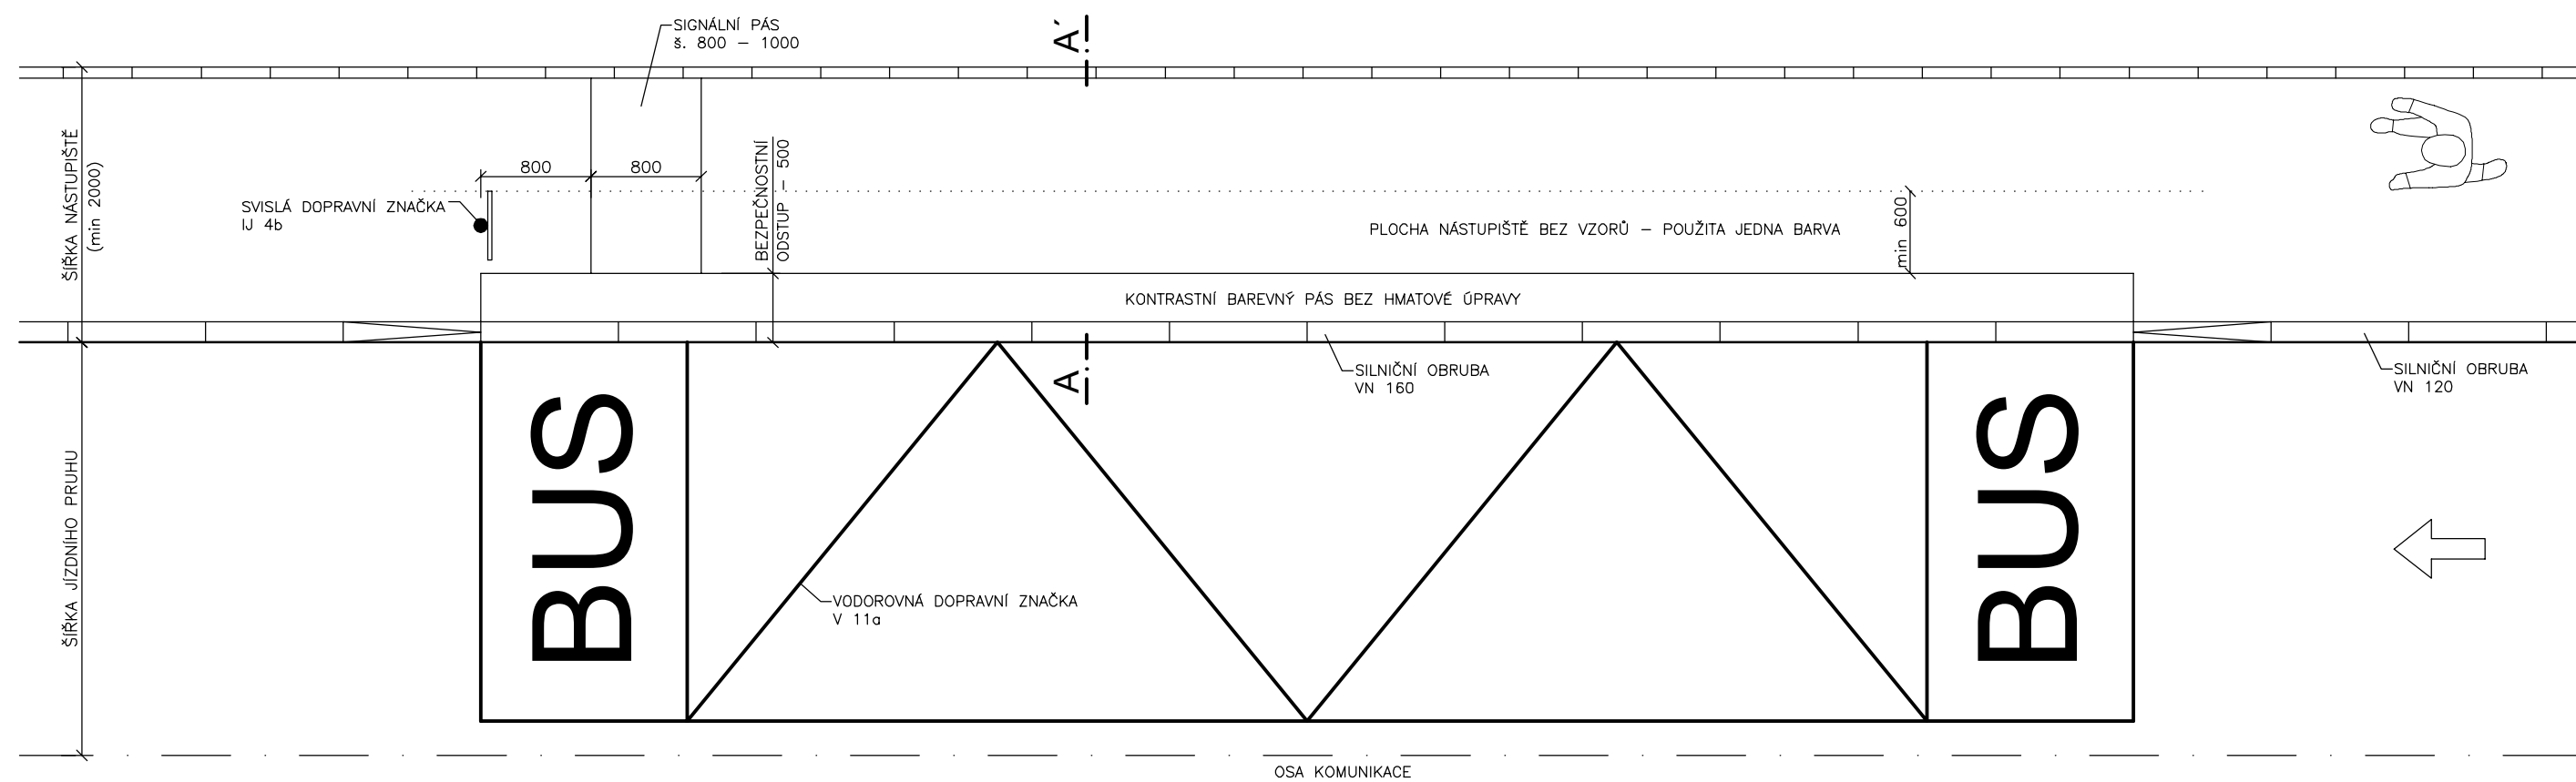

## USPOŘÁDÁNÍ NÁSTUPIŠTĚ

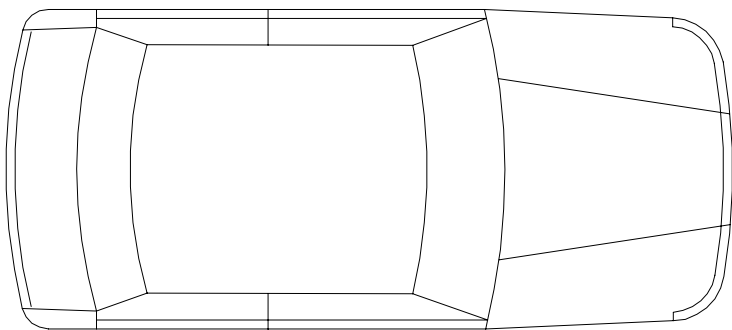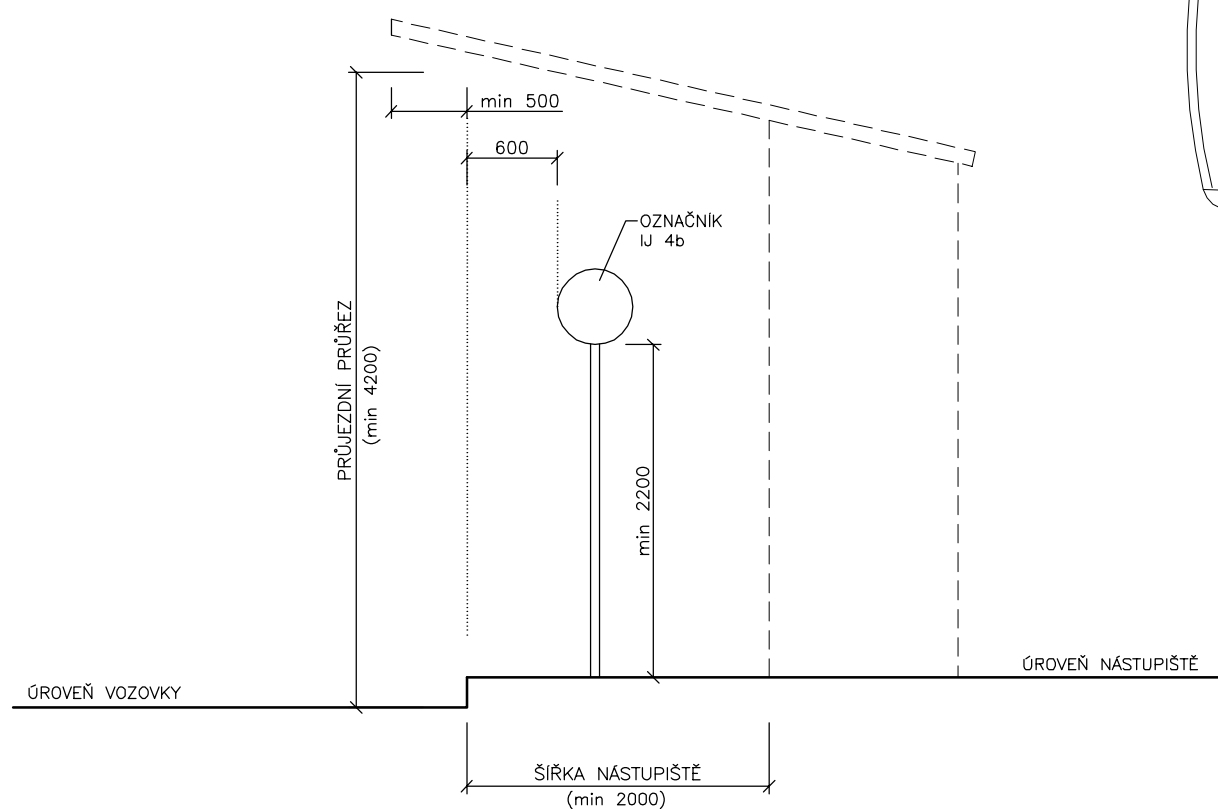

## PŘÍČNÝ ŘEZ A - A'

