
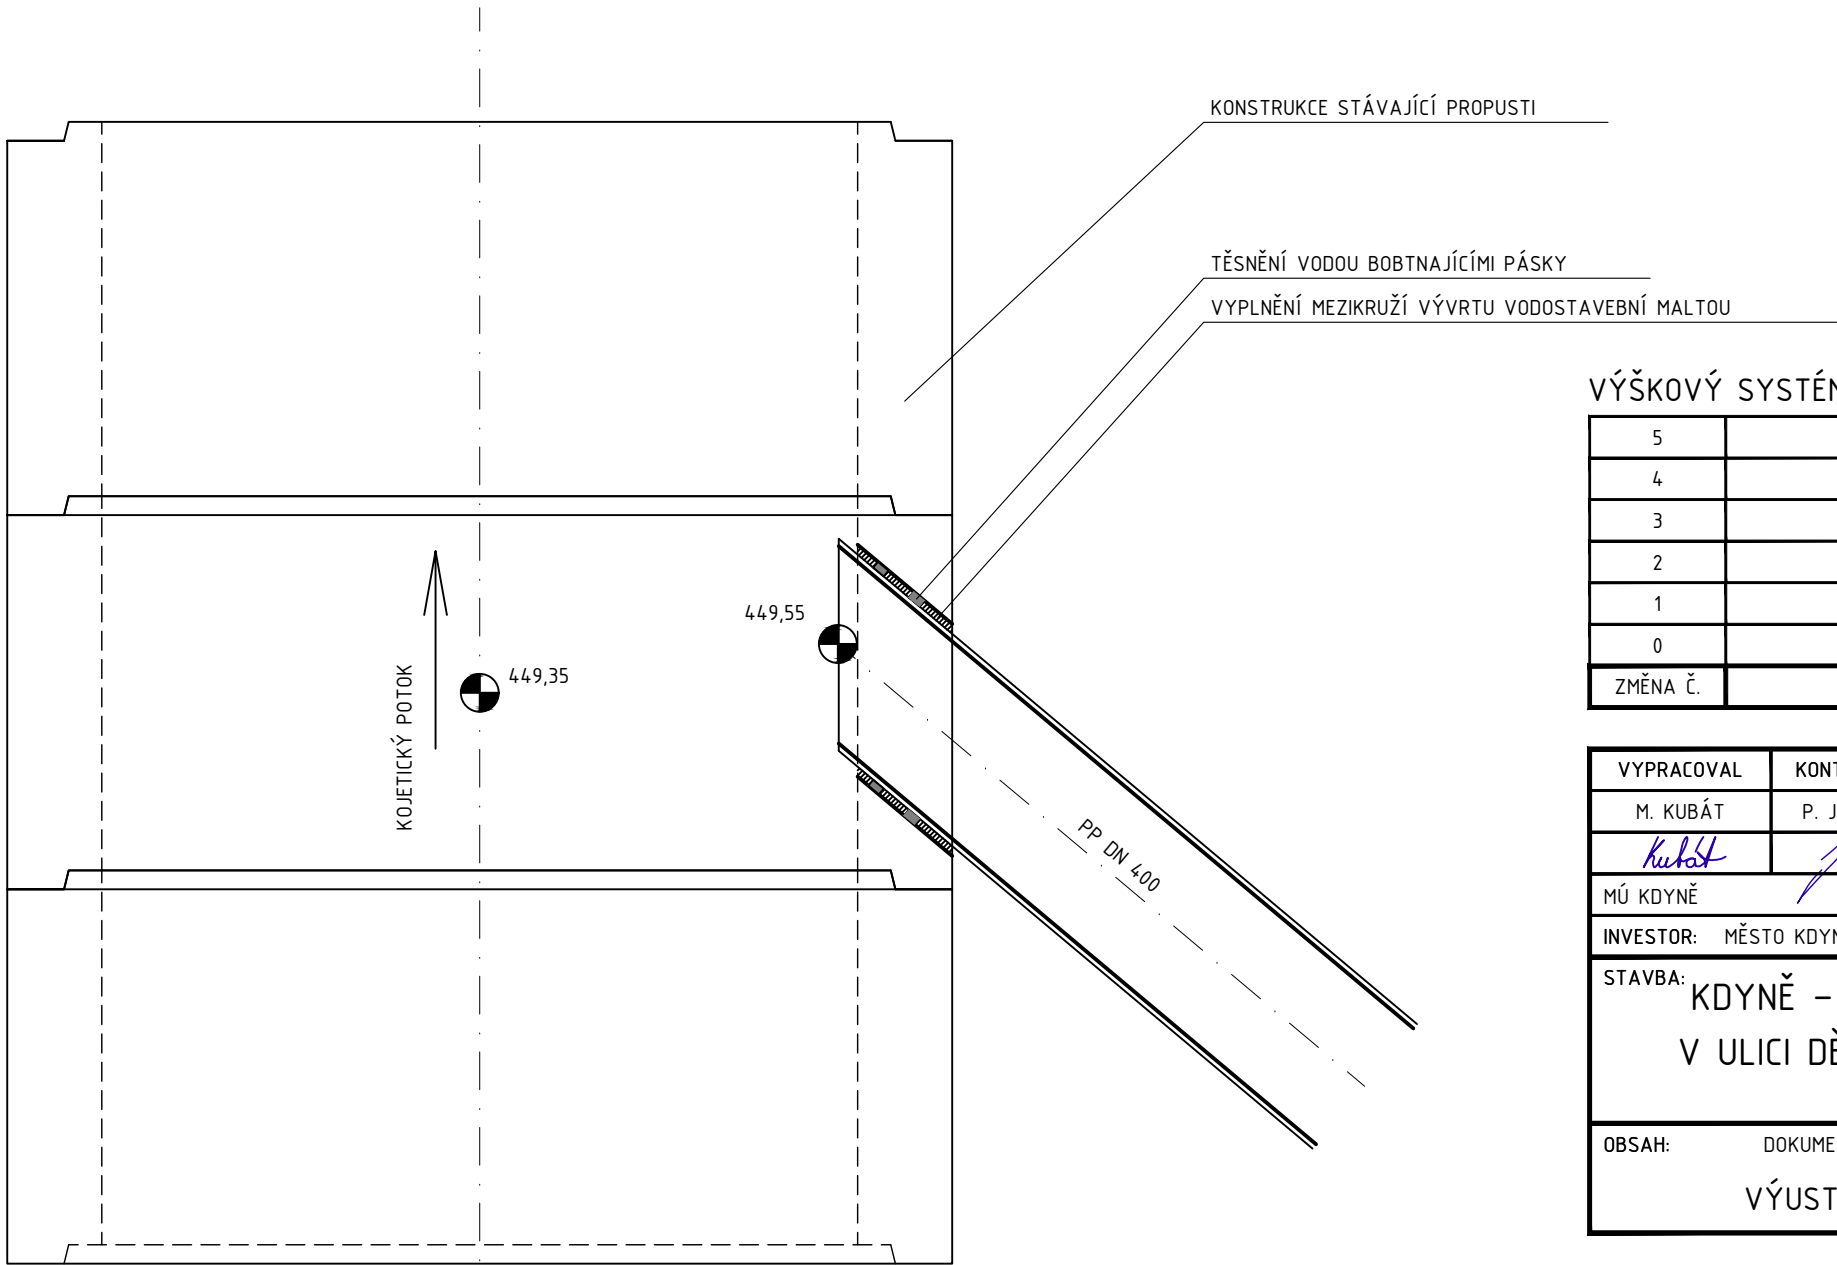


VYÚSTĚNÍ POTRUBÍ STOKY "D-1" DO ZAKRYTÉHO KORYTA KOJETICKÉHO POTOKA

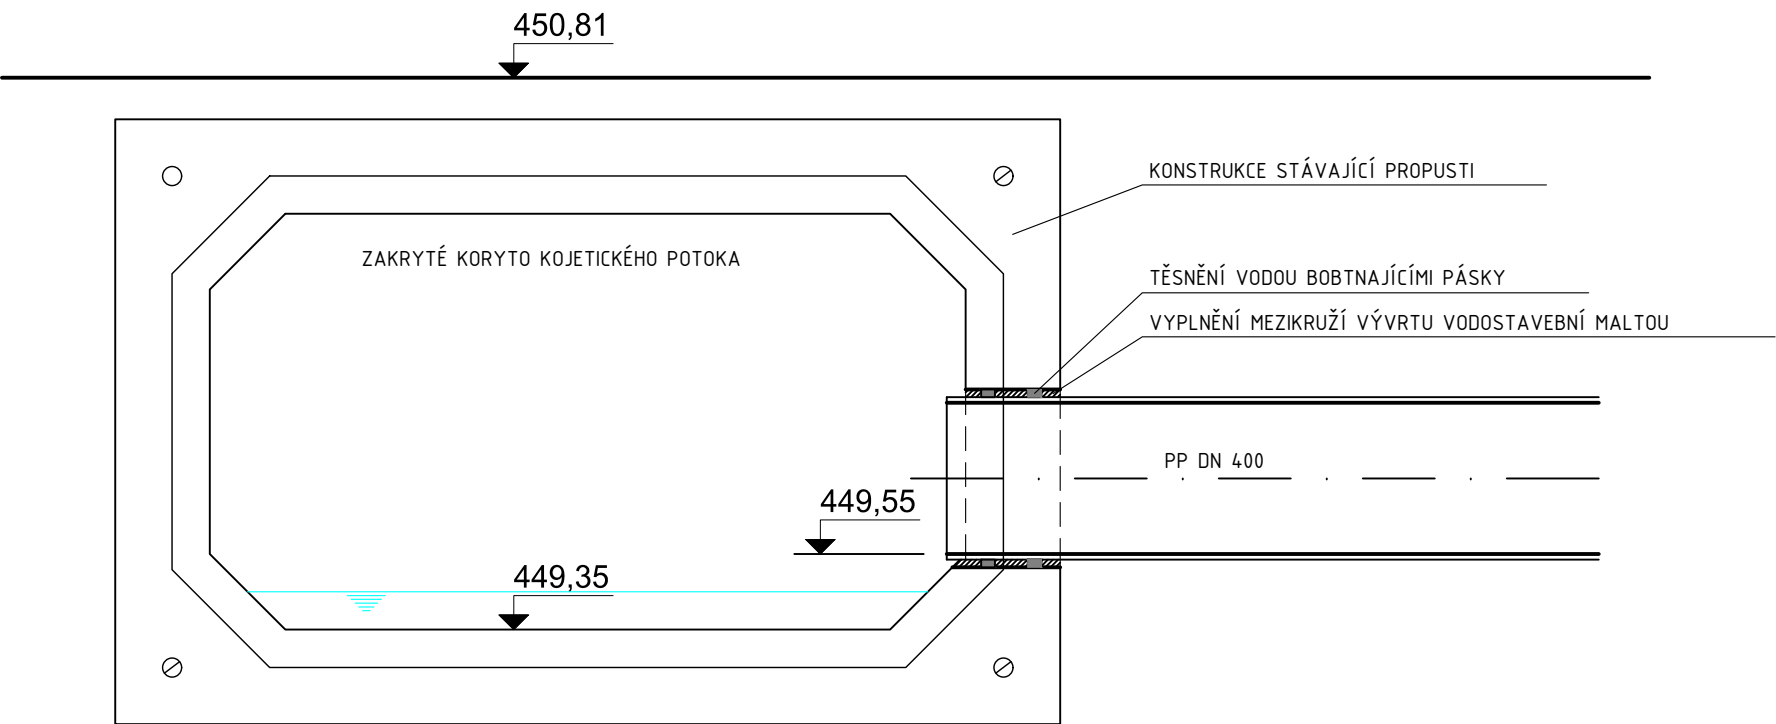

VÝŠKOVÝ SYSTÉM BALTSKÝ PO VYROVNÁNÍ

5				
4				
3				
2				
1				
0	PRVNÍ VYDÁNÍ	26.5.2023	P. JANOUŠEK	
ZMĚNA Č.	POPIS ZMĚNY	DATUM	KONTRLOVAL	PŮDPIS

VYPRACOVAL	KONTRLOVAL	ZODP. PROJ.	HIP	 Ing. Jan ŠINTÁK - I.P.R.E. autorizovaná projekční a inženýrská kancelář 362 14 Kolová 2 IČO: 11386096, DIČ: CZ5809181037 tel.: +420 353 228 222, fax.: +420 353 232 751 ® Držitel certifikátu ISO 9001		
M. KUBÁT	P. JANOUŠEK	Ing. J. ŠINTÁK	Ing. J. ŠINTÁK			
						
MÚ KODYŇ	SÚ - MÚ DOMAŽLICE - OŽP					
INVESTOR: MĚSTO KODYŇ				FORMÁT	A3	ČÍSLO PARÉ
STAVBA: KODYŇ - DEŠŤOVÁ KANALIZACE V ULICI DĚLNICKÁ A HERŠTÝNSKÁ PLZEŇSKÝ KRAJ				ÚČEL	DPS	
				DATUM	05/2023	
				MĚŘÍTKO	1 : 25	
				KÓTOVÁNO V	mm	
OBSAH: DOKUMENTACE PRO PROVÁDĚNÍ STAVBY VÝUSTNÍ OBJEKT STOKY „D1“				Č.ZAKÁZKY	04-02/2023	D.1.1.B.3.2
				Č.VÝKRESU		