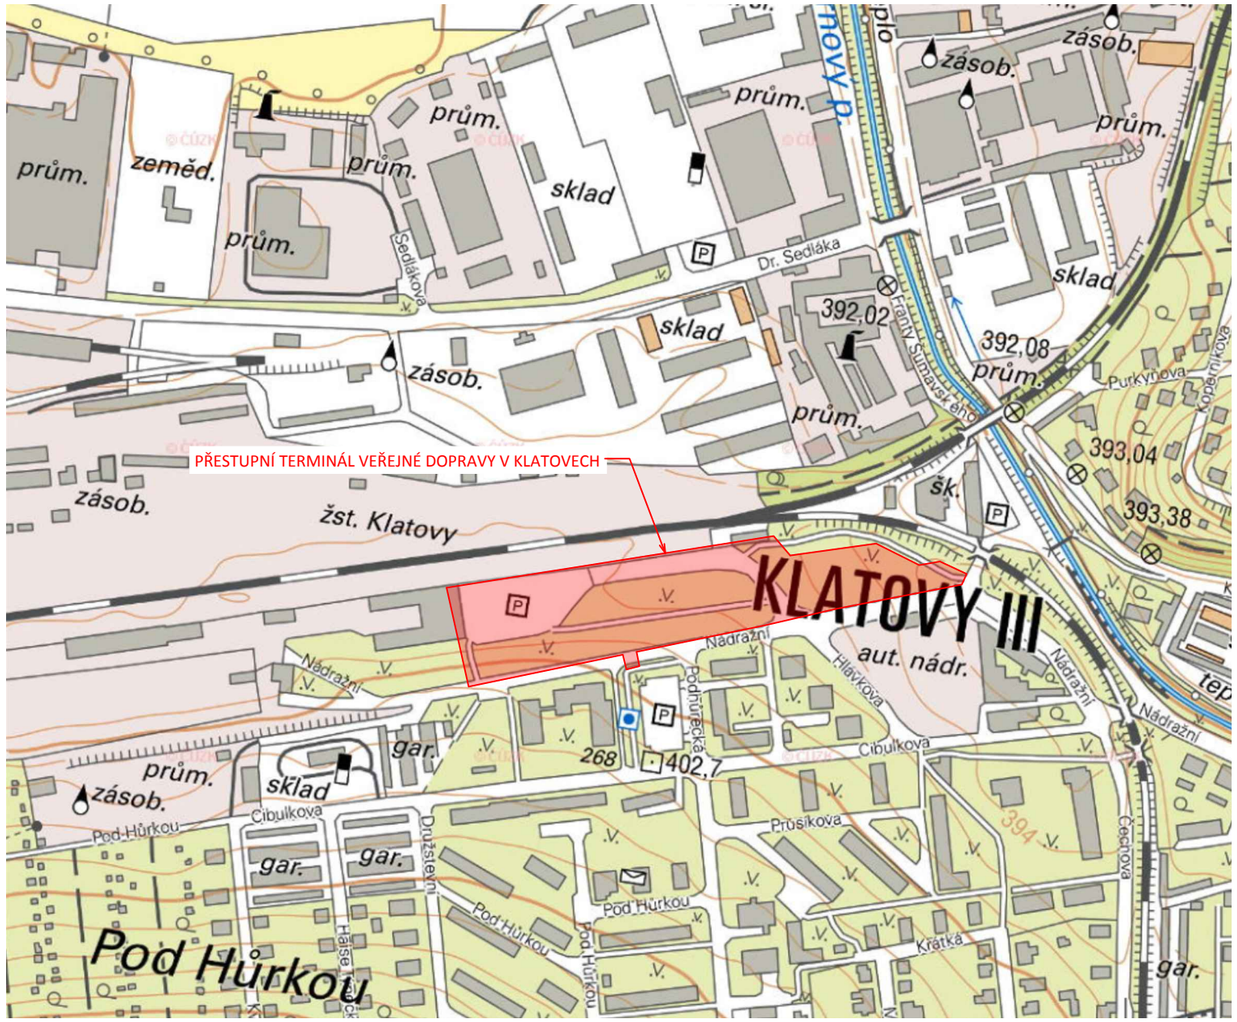

laboro atelier

knesl kynčl architekti s.r.o.
Šumavská 416/15, 602 00 Brno

**C**

| | |
|---|---|
| OBJEDNATEL | SPRÁVA A ÚDRŽBA SILNIC PLZEŇSKÉHO KRAJE, P.O. |
| HLAVNÍ INŽENÝR PROJEKTU | ING. PETR VALIHRACH |
| ZODPOVĚDNÝ PROJEKTANT | ING. PETR VALIHRACH |
| VYPRACOVAL | ING. TOMÁŠ ANDRLE |

STUPEŇ DOKUMENTACE: **PDPS**

NÁZEV STAVBY: PŘESTUPNÍ TERMINÁL VEŘEJNÉ DOPRAVY V KLATOVECH

NÁZEV OBJEKTU:

NÁZEV PŘÍLOHY: SITUAČNÍ VÝKRES ŠIRŠÍCH VZTAHŮ

| | |
|---|---|
| ZAK. ČÍSLO | 19046 |
| DATUM | DUBEN 2023 |
| FORMÁT | 2 x A4 |
| MĚŘÍTKO | 1:20000, 1:5000 |
| POŘ. ČÍSLO | 1 |
| | SOUPRAVA |