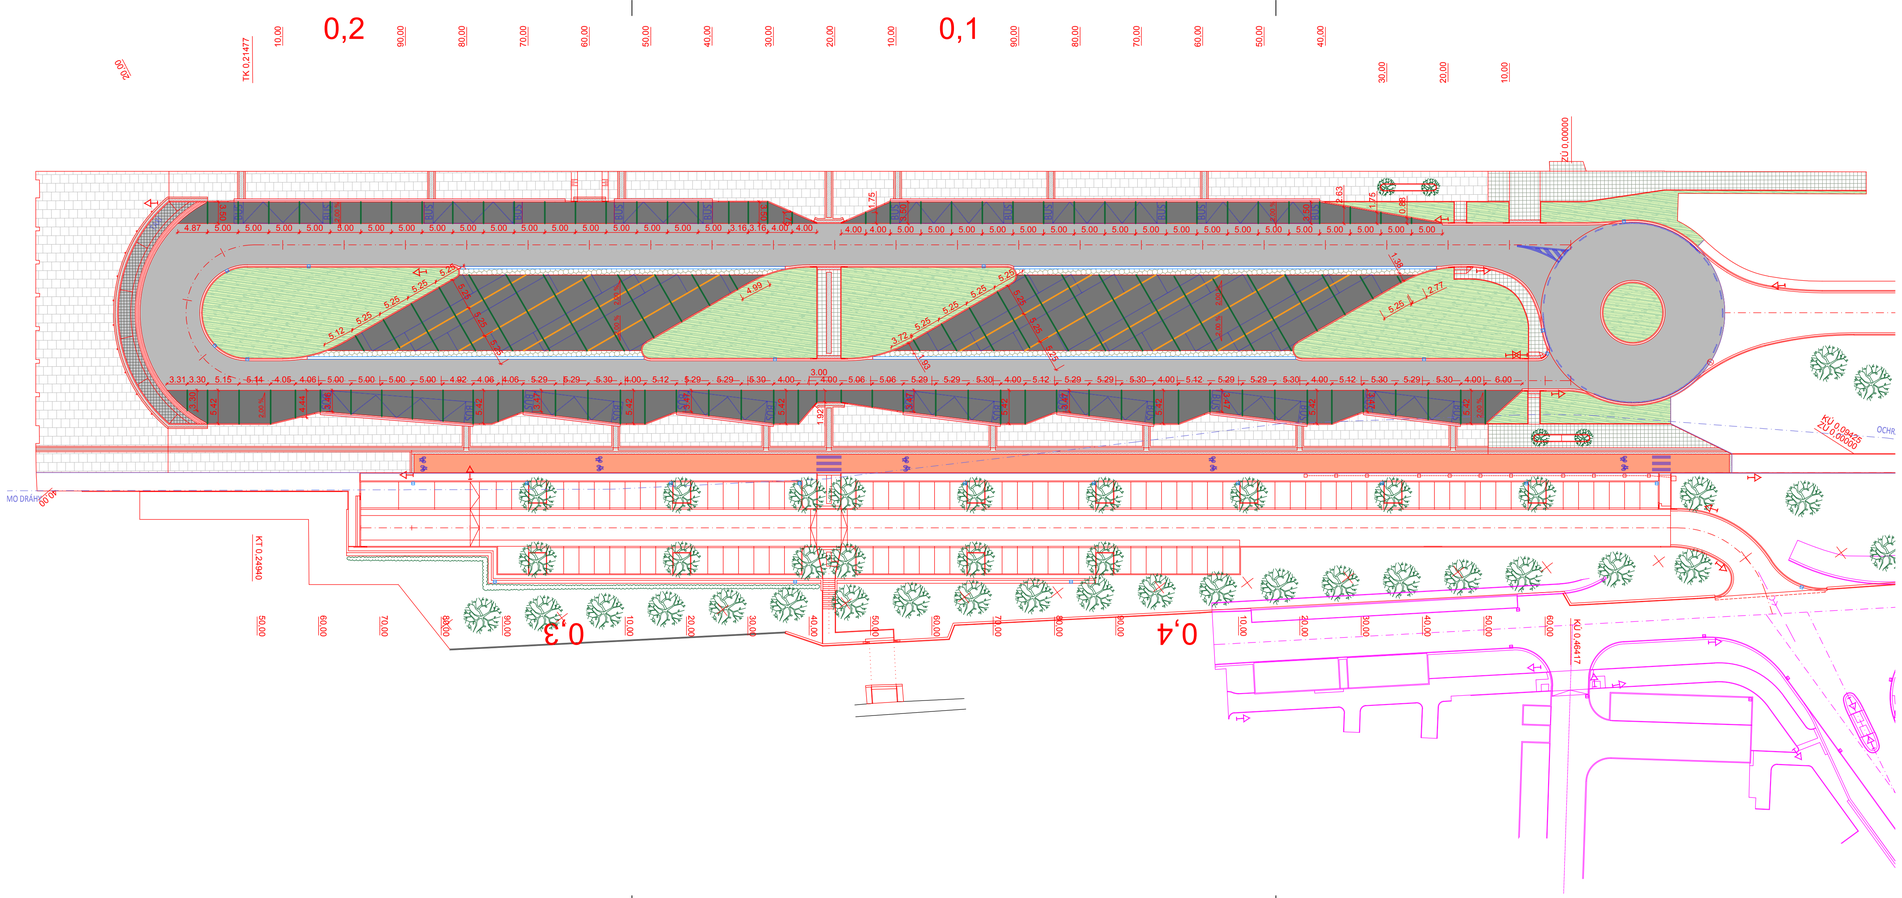

LEGENDA

- STÁVAJÍCÍ STAV
- NAVRŽENÝ STAV
- OSA KOMUNIKACE
- KATASTR - HRANICE PARCEL
- KATASTR - VNITŘNÍ KRESBY
- KATASTR - HRANICE BUDOV
- SOUBĚŽNÝ PROJEKT
- SOUBĚŽNÝ PROJEKT
- TRATIVOD
- VODOROVNÉ DOPRAVNÍ ZNAČENÍ
- ULIČNÍ VPUSŤ A PŘÍPOJKA
- SVISLÉ DOPRAVNÍ ZNAČENÍ
- KÁCENÝ STROM
- LAMPA VEŘEJNÉHO OSVĚTLENÍ
- PŘÍČNÁ SPÁRA
- PODÉLNÁ SPÁRA

LEGENDA POVRCHŮ SO102

- ASFALTOVÝ POVRCH - KOMUNIKACE
- ASFALTOVÝ POVRCH ČERVENÝ - STEZKA
- BETONOVÝ POVRCH - ZASTÁVKY A ODSTAVNÁ PLOCHA
- DLÁŽDĚNÝ POVRCH - PARKOVIŠTĚ PŘED V.B. - ŽULA 10x10
- DLÁŽDĚNÝ POVRCH - CHODNÍKY - BETONOVÁ DLAŽBA 20x20 ANTRACIT
- DLÁŽDĚNÝ POVRCH - ODSTAVNÁ STÁNÍ - ŽULA 16x16
- ŽULA VELKOFORMÁTOVÁ - SVĚTLÁ ŠEDÁ
- RELIÉFNÍ DLAŽBA
- KONTRASTNÍ DLAŽBA TERMINÁL
- HLADKÁ DLAŽBA TERMINÁL
- ZELEŇ

VYZTUŽENÍ PŘÍČNÝCH SPÁR TRNY - ŘEZ

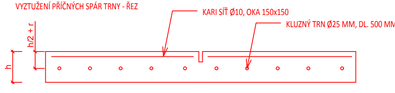

VYZTUŽENÍ PODÉLNÝCH SPÁR TRNY - ŘEZ

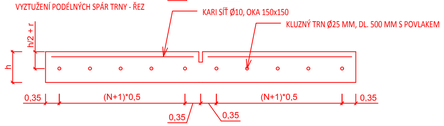

S

laboro atelier

knesl kynčl architekti s.r.o.
Šumavská 416/15, 602 00 Brno

D/SO102

OBJEDNATEL	SPRÁVA A ÚDRŽBA SILNIC PLZEŇSKÉHO KRAJE, P.O.	STUPEŇ DOKUMENTACE	PDPS
HLAVNÍ INŽENÝR PROJEKTU	ING. PETR VALIHRACH		
ZODPOVĚDNÝ PROJEKTANT	ING. PETR VALIHRACH		
VYPRACOVAL	ING. TOMÁŠ ANDRLE		
NÁZEV STAVBY	PŘESTUPNÍ TERMINÁL VEŘEJNÉ DOPRAVY V KLATOVECH	ZAK. ČÍSLO	19046
		DATUM	DUBEN 2023
		FORMÁT	4 x A4
		MĚŘÍTKO	1:500
NÁZEV OBJEKTU	AUTOBUSOVÝ TERMINÁL	POŘ. ČÍSLO	SOUPRAVA
NÁZEV PŘÍLOHY	VYZTUŽENÍ CB KRYTU	6	