


EXTENZIVNÍ TRÁVNÍK
vzorový řez

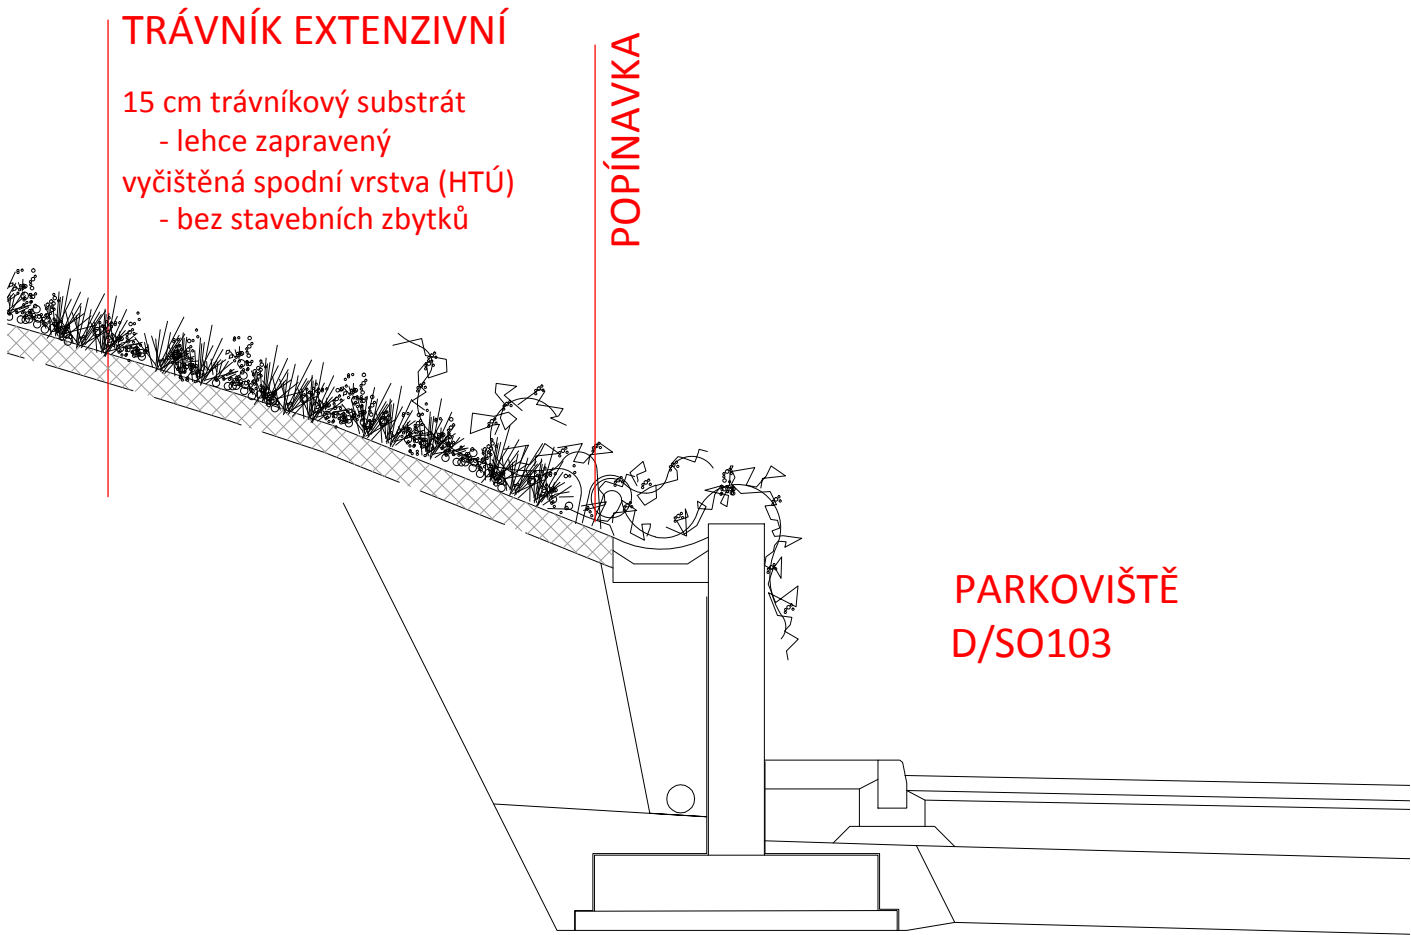

Extenzivní trávník - referenční foto



knesl kynčl architekti s.r.o.
Šumavská 416/15, 602 00 Bm

D/SO801.1

| | | | |
|---|---|--------------------|-----------|
| OBJEDNATEL | SPRÁVA A ÚDRŽBA SILNIC PLZEŇSKÉHO KRAJE, P.O. | STUPEŇ DOKUMENTACE | |
| HLAVNÍ INŽENÝR PROJEKTU | ING. PETR VALIHRACH | DPS | |
| ZODPOVĚDNÝ PROJEKTANT | ING. ZDENĚK SENDLER | | |
| VYPRACOVAL | ING. RADKA TÁBOROVÁ, DiS. | | |
| NÁZEV STAVBY | | ZAK. ČÍSLO | 19046 |
| PŘESTUPNÍ TERMINÁL VEŘEJNÉ DOPRAVY V KLATOVECH | | DATUM | UNOR 2023 |
| | | FORMÁT | 2 x A4 |
| | | MĚŘÍTKO | 1:40 |
| NÁZEV OBJEKTU | D/SO801 - VEGETAČNÍ ÚPRAVY A MOBILIÁŘ | POŘ. ČÍSLO | SOUPRAVA |
| NÁZEV PODOBJEKTU | D/SO801.1 - VEGETAČNÍ ÚPRAVY | | |
| NÁZEV PŘÍLOHY | DETAIL - vzor - extenzivní trávník | | |
| | | 08 | |