



M 1:25

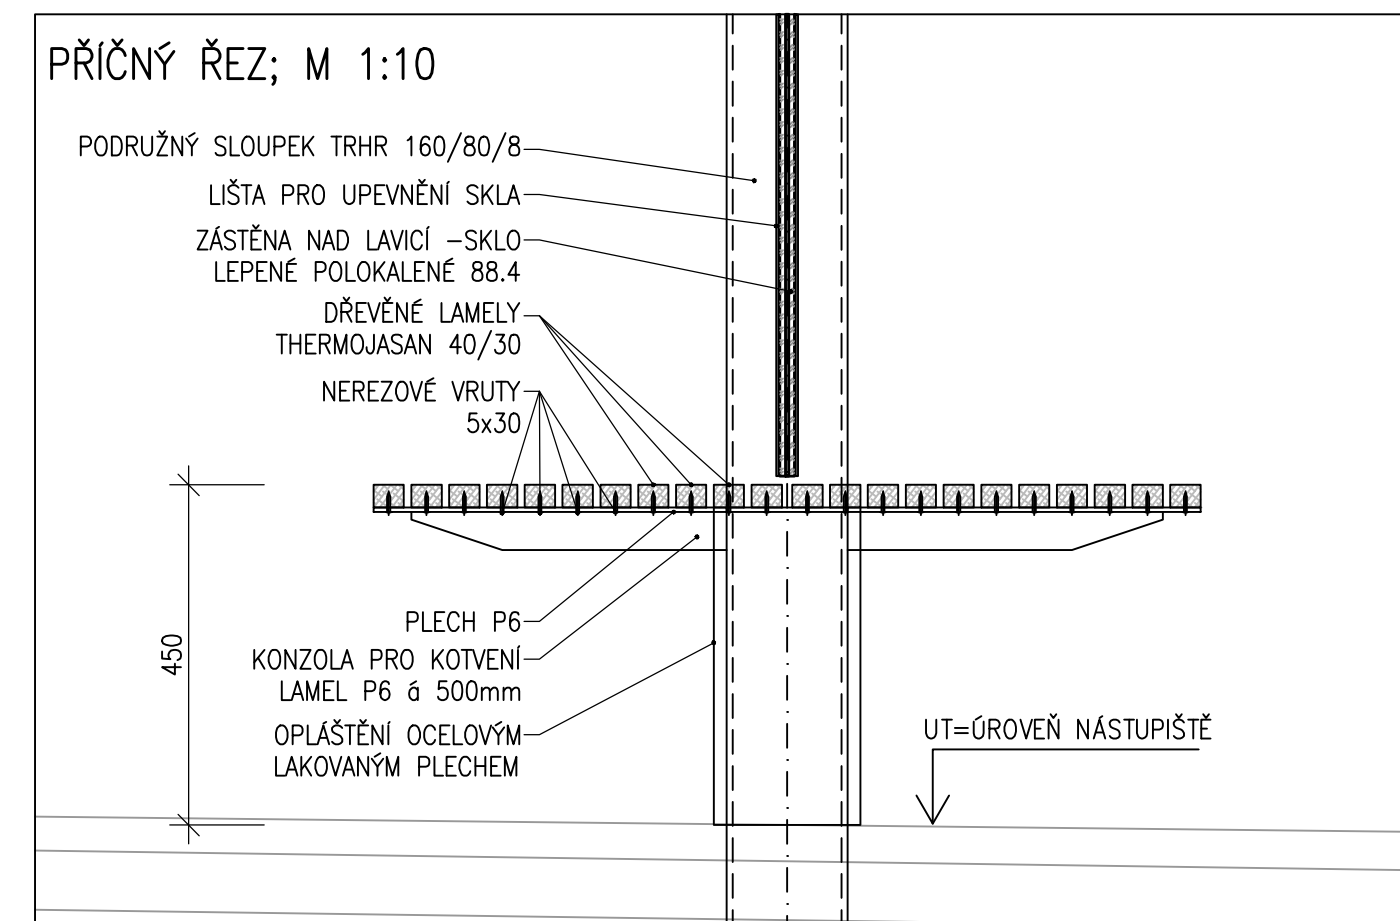

KONSTRUKČNÍ ŘEŠENÍ LAVICE JE ZPRACOVÁNO PRO SAMOSTATNĚ STOJÍCÍ PŘÍSTŘEŠKY

**V PŘÍPADĚ ZASTŘEŠENÍ NÁSTUPIŠŤ JE TŘEBA ZOHLEDNIT JINÉ PROFILY NOSNÝCH SLOUPŮ A
PODRUŽNÝCH SLOUPKŮ ZÁSTĚNY!**

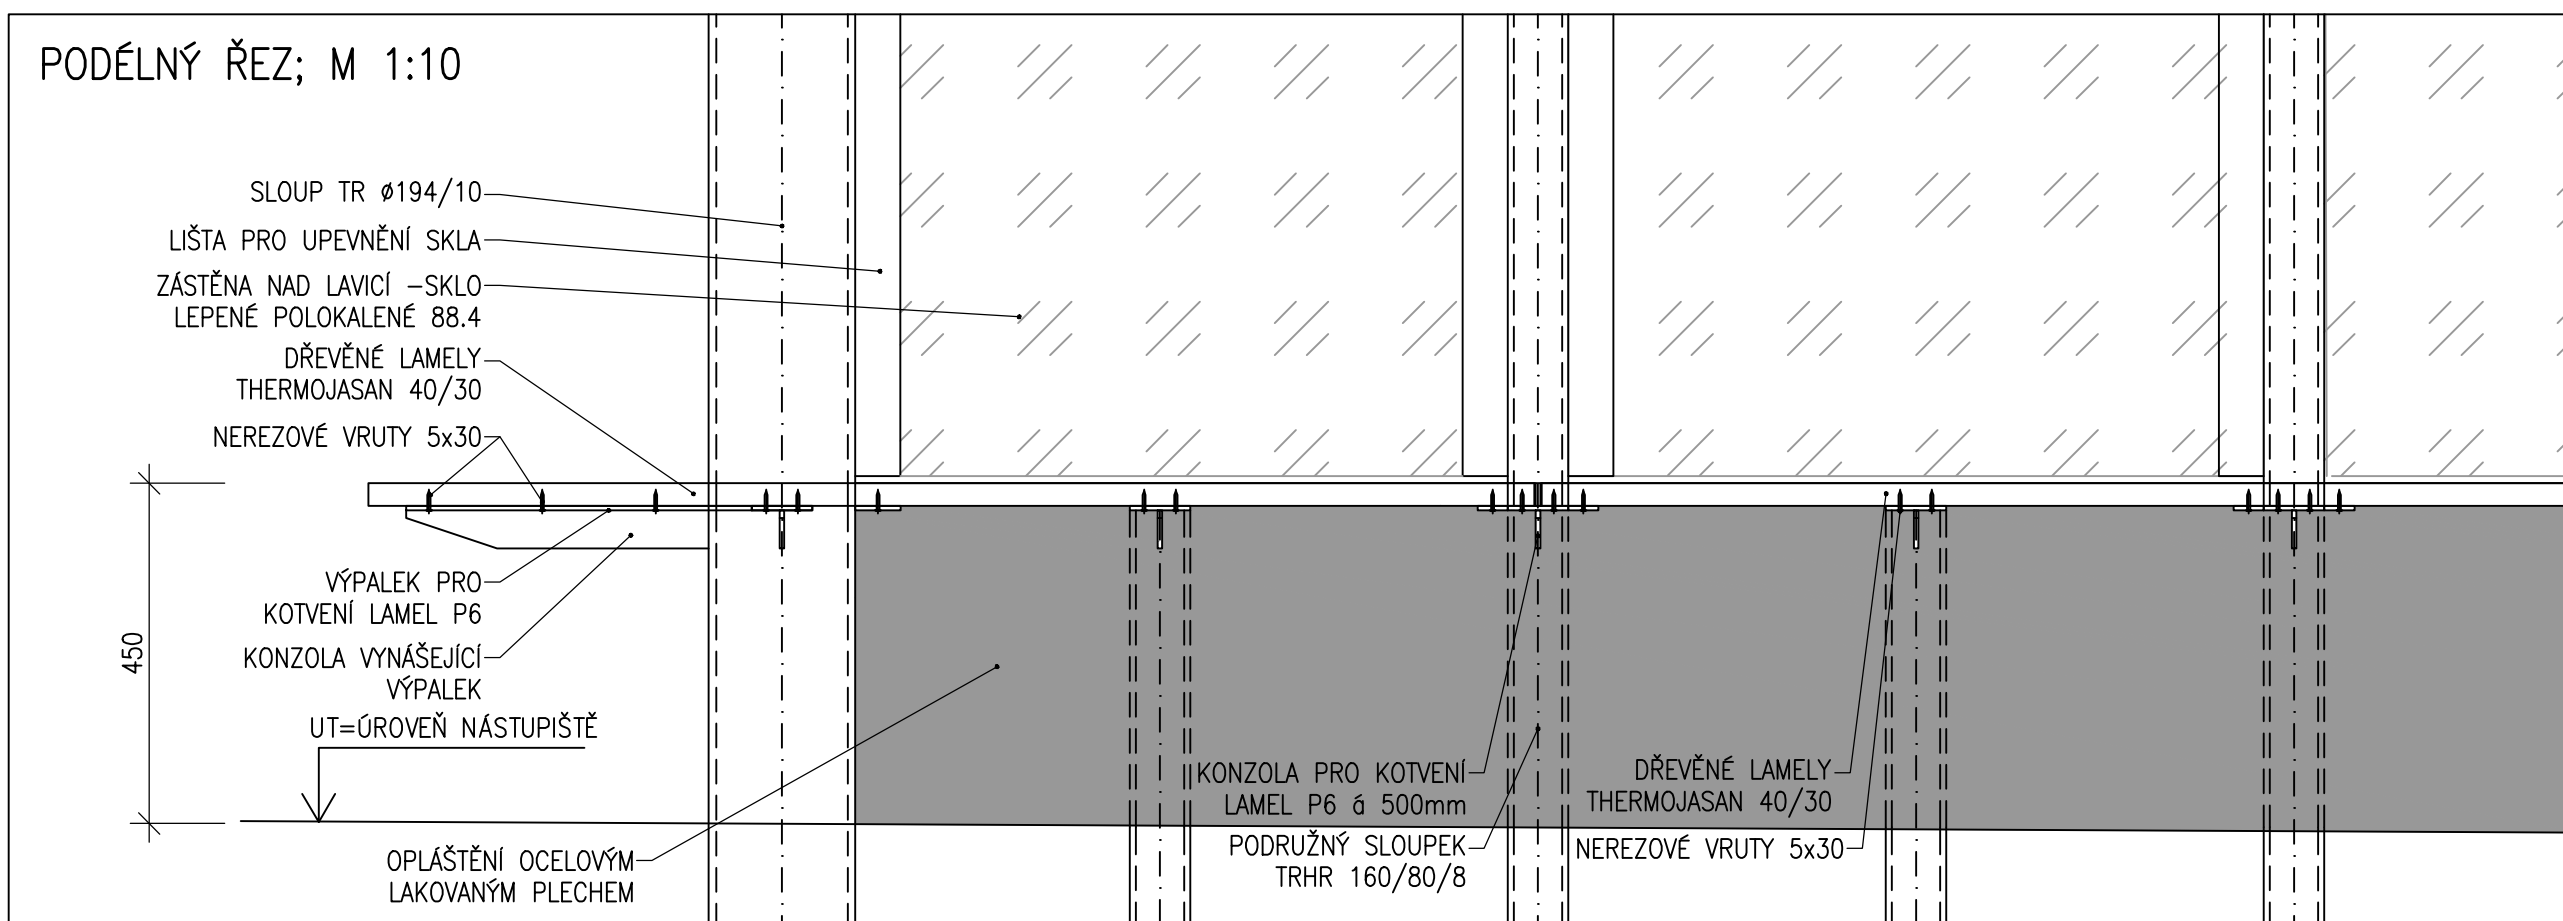

laboro

atelier

knesl kynčl architekti s.r.o.

Šumavská 416/15, 602 00 Břežany

D/SO701

OBJEDNATEL

HLAVNÍ INŽENÝR PROJEKTU

ZODPOVĚDNÝ PROJEKTANT

VYPRACOVAL

SPRÁVA A ÚDRŽBA SILNIC PLZEŇSKÉHO KRAJE, P.O.

ING. PETR VALIHRACH

ING. VLADIMÍR ŠENEKL

ING. MARTIN DVOULETÝ

STUPEŇ DOKUMENTACE

PDPS

NÁZEV STAVBY

PŘESTUPNÍ TERMINÁL VEŘEJNÉ DOPRAVY V KLATOVECH

NÁZEV OBJEKTU

ZASTŘEŠENÍ NÁSTUPIŠŤ

NÁZEV PŘÍLOHY

KONSTRUKCE LAVICE

ZAK. ČÍSLO

DATUM

FORMÁT

MĚŘÍTKO

19046

DUBEN 2023

4 x A4

1:25; 1:10

POŘ. ČÍSLO

SOUPRAVA

06.2