


PODROBNÝ PODÉLNÝ PROFIL: KŘÍŽOVATKA
M 1:500/50
KM 0,00000 - KM 0,12791

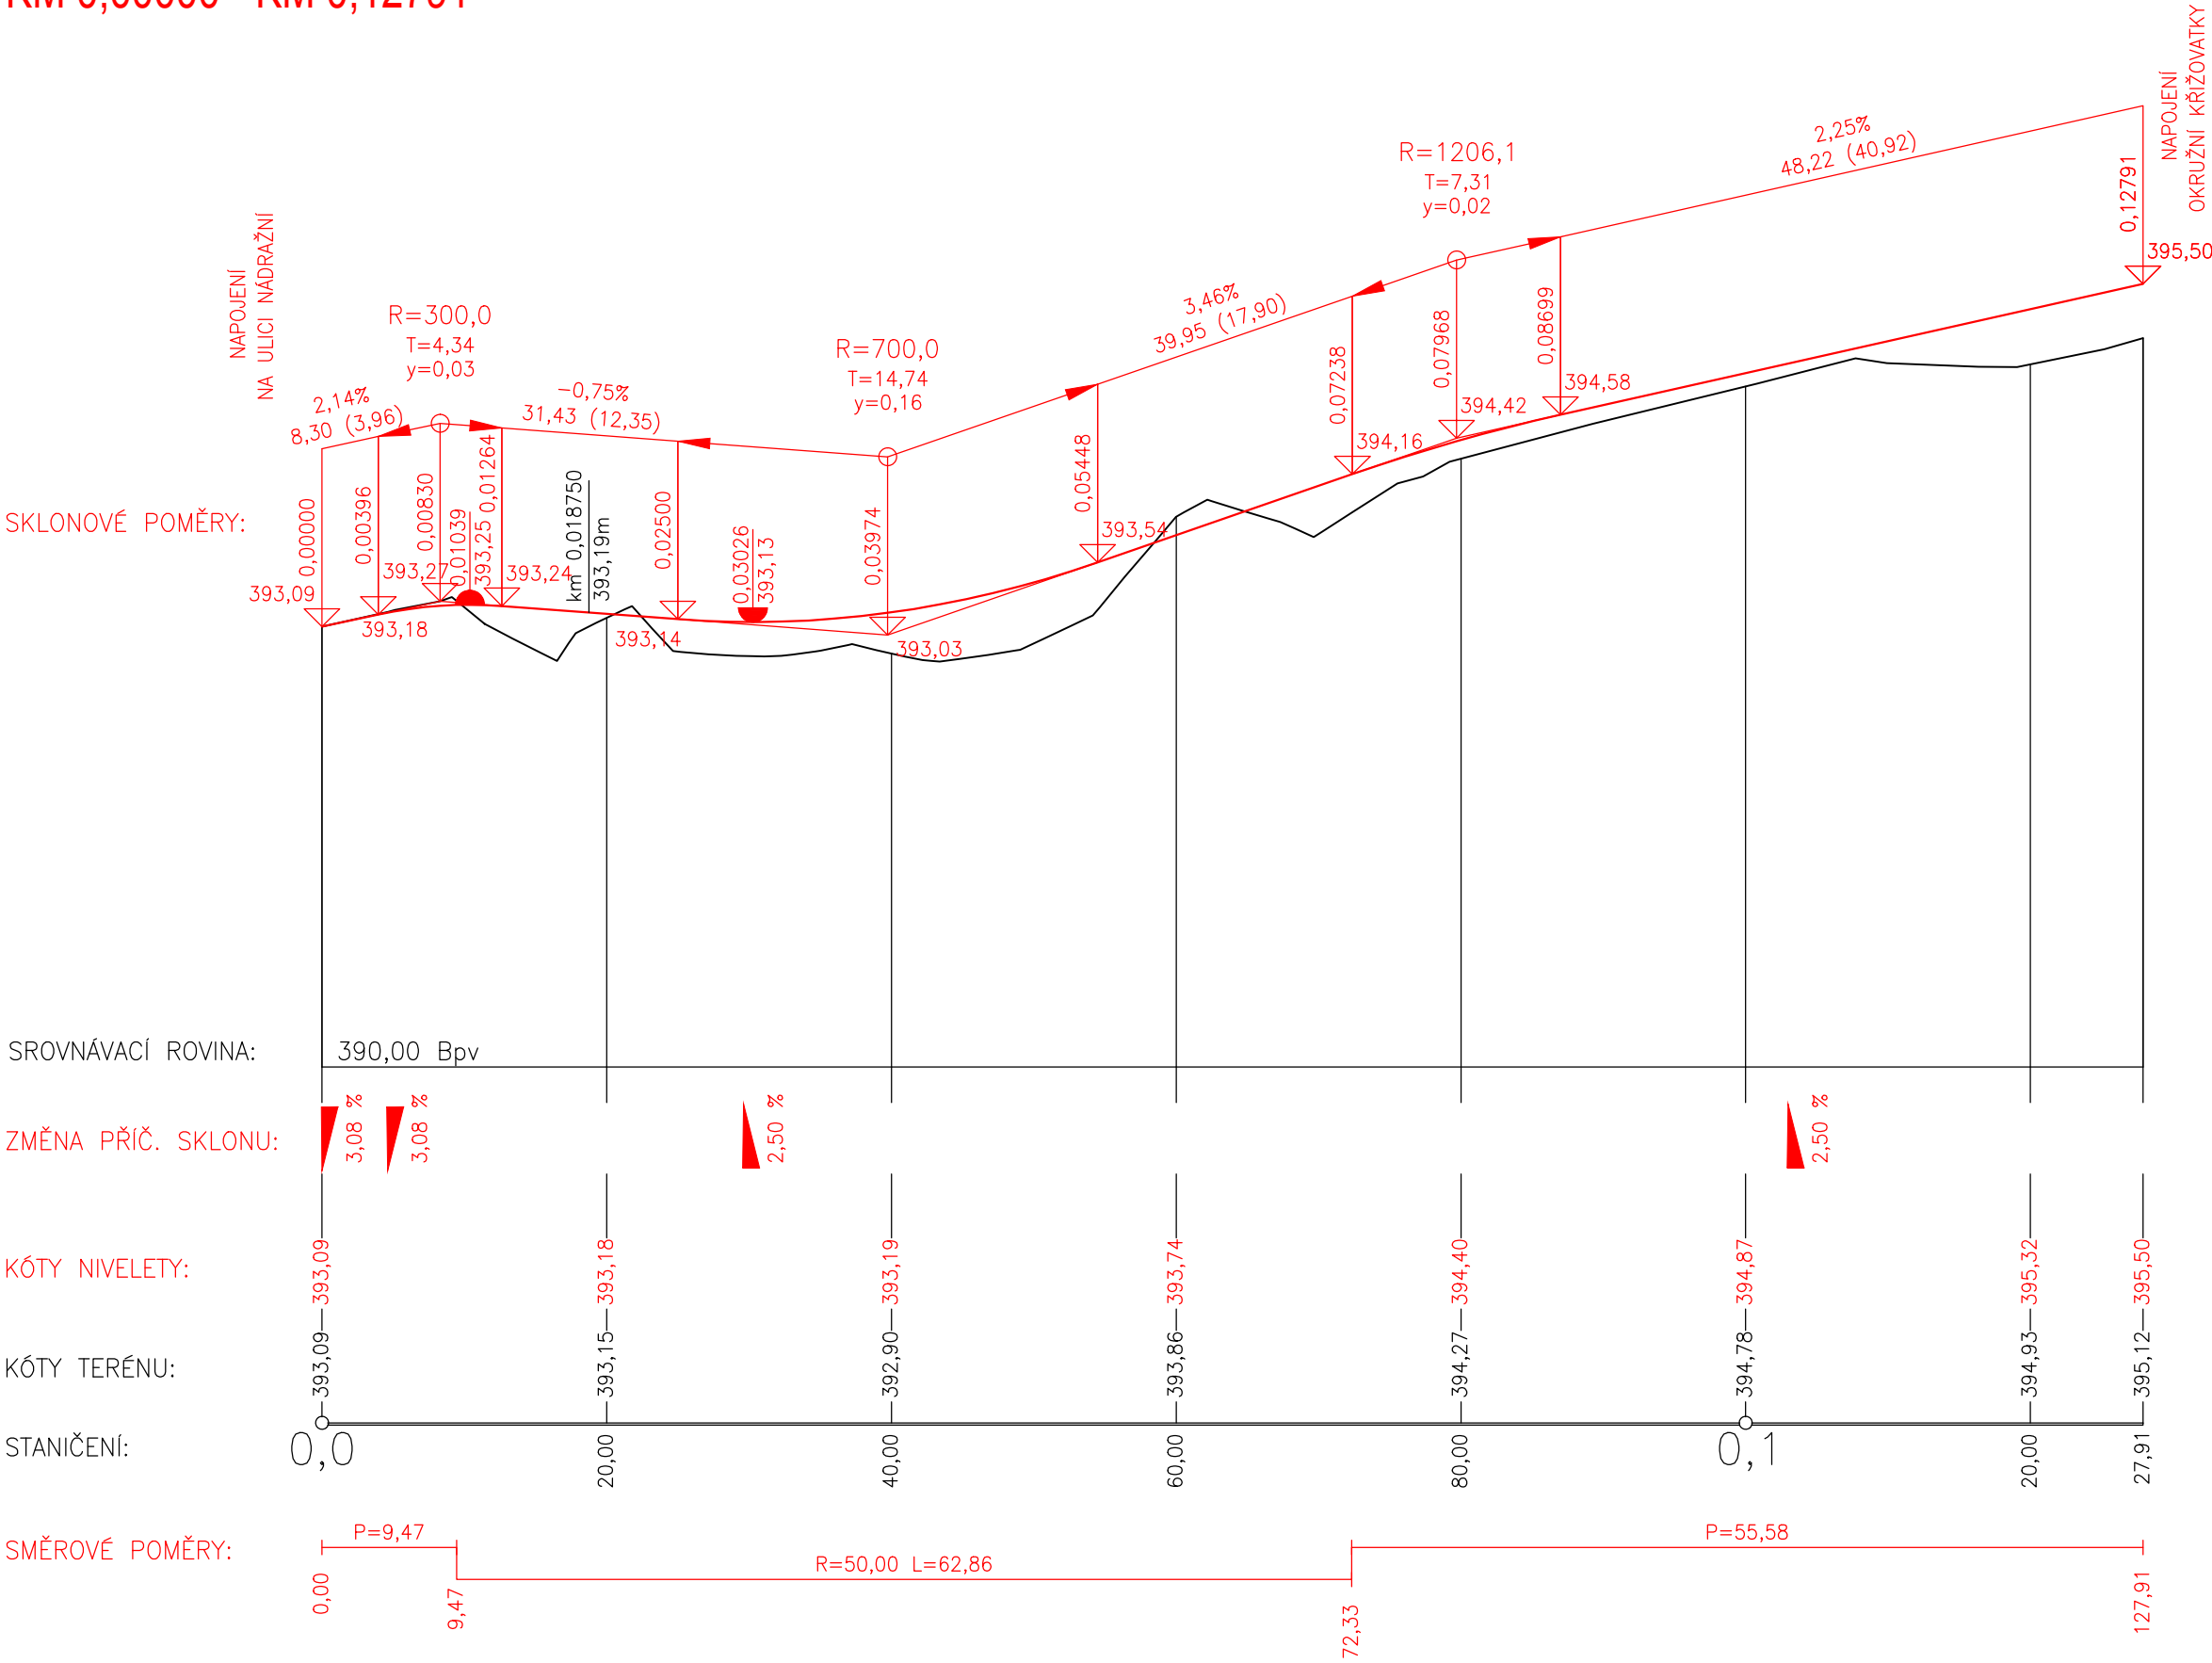

knesl kyncł architekti s.r.o.
Šumavská 416/15, 60200 Bm

D/SO101

OBJEDNATEL	SPRÁVA A ÚDRŽBA SILNIC PLZEŇSKÉHO KRAJE, P.O.	STUPEŇ DOKUMENTACE PDPS	
HLAVNÍ INŽENÝR PROJEKTU	ING. PETR VALIHRACH		
ZODPOVĚDNÝ PROJEKTANT	ING. PETR VALIHRACH		
VYPRACOVAL	ING. TOMÁŠ ANDRLE		
NÁZEV STAVBY PŘESTUPNÍ TERMINÁL VEŘEJNÉ DOPRAVY V KLATOVECH		ZAK. ČÍSLO	19046
		DATUM	DUBEN 2023
		FORMÁT	3 x A4
		MĚŘÍTKO	1:500/50
NÁZEV OBJEKTU	KŘÍŽOVATKA PODÉLNÝ PROFIL	POŘ. ČÍSLO	SOUPRAVA
NÁZEV PŘÍLOHY		3.1	