



KRAJ:
KATASTRÁLNÍ ÚZEMÍ:
DRUH POVRCHU ÚZEMÍ:

PLZEŇSKÝ
PAČEJOV
OSTATNÍ PLOCHA

Podélný profil: PROFIL (1) M 1:1000/100

Rozsah: km 0,00000 - km 0.157

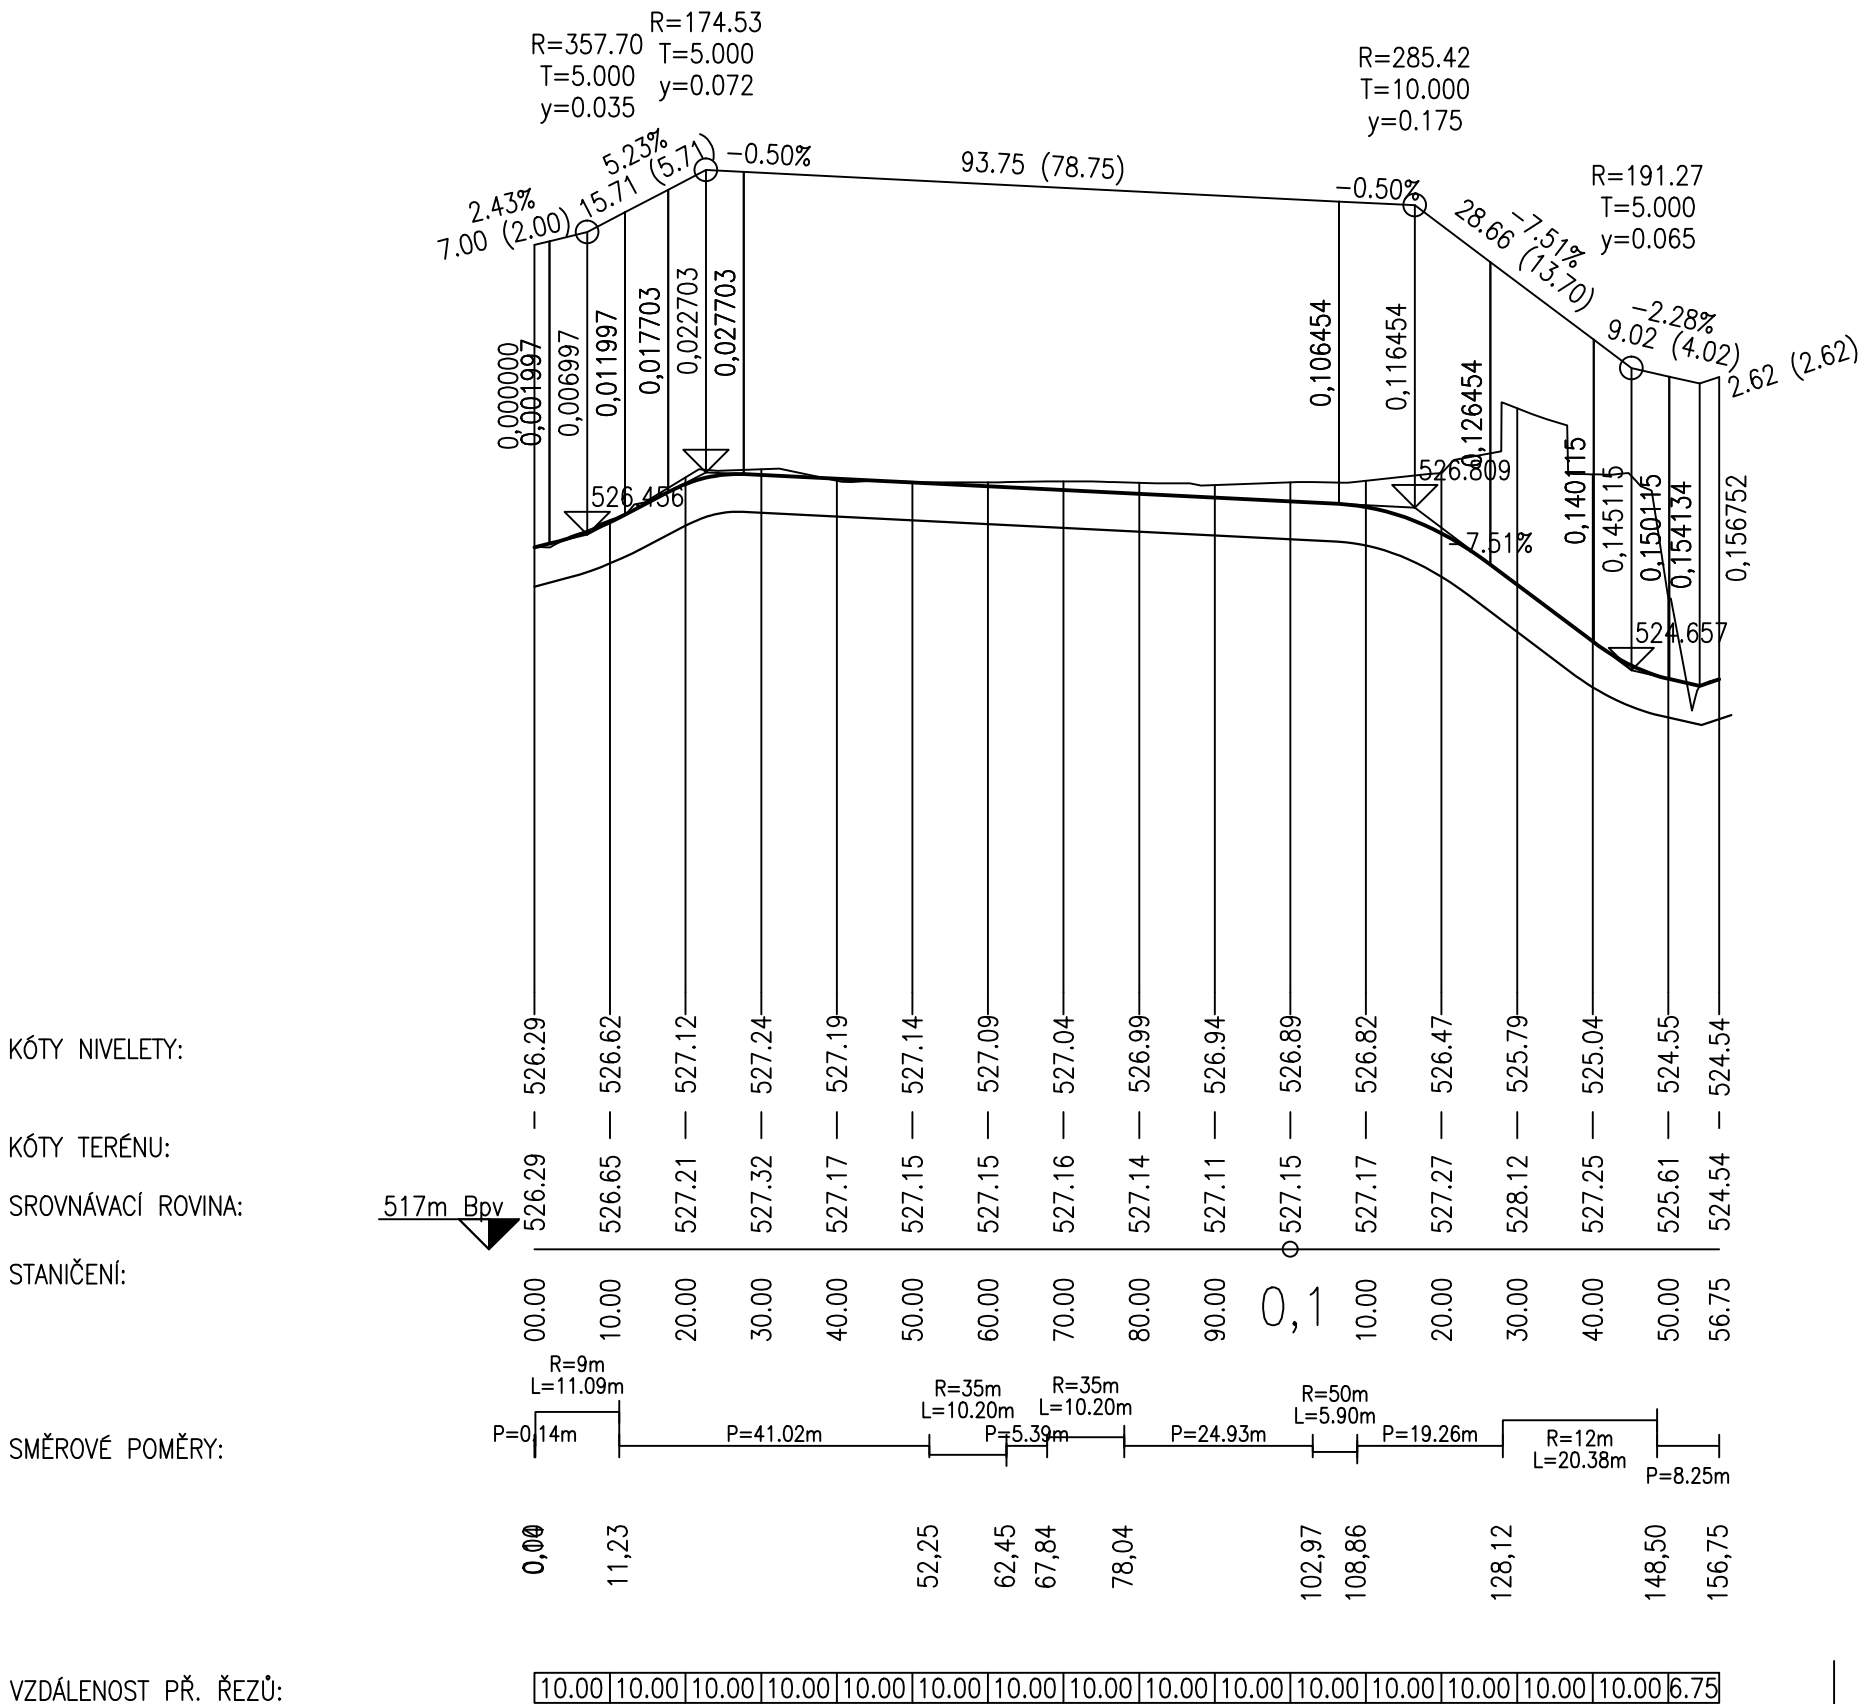

VED. PROJEKTANT	ZODP. PROJEKTANT	VYPRACOVAL	KRESLIL	 MACÁN PROJEKCE DS s.r.o. K PILE 939/II, KLATOVY 339 01 tel. 376315118 projekcds@projekcds.cz	
ING. TOMÁŠ MACÁN	ING. TOMÁŠ MACÁN	ING. TOMÁŠ MACÁN	ING. TOMÁŠ MACÁN		
KRAJ	PLZEŇSKÝ	KAT.ÚZEMÍ	PAČEJOV	FORMÁT	A4
OBJEDNATEL	POVED s. r. o., Nerudova 25, 301 00 Plzeň			DATUM	XI/23
AKCE	OBRATIŠTĚ AUTOBUSŮ V ULICI III/18614 PODÉL ŽST. PAČEJOV			ÚČEL	PDPS
				ČÍS.ZAKÁZKY	0923
				MĚŘÍTKO	1 : 1000/100
				ČÍS. PŘÍLOHY	ČÍS. KOPIE
OBSAH	PODÉLNÝ PROFIL - OBRATIŠTĚ			4	

TATO DOKUMENTACE VČETNĚ VŠECH PŘÍLOH JE DUŠEVNÍM VLASTNICTVÍM FIRMY MACÁN PROJEKCE DS s.r.o.. OBJEDNATEL TĚTO DOKUMENTACE JE OPRAVNĚN JI VYUŽÍT K ÚČELŮM VYPLYVAJÍCÍM Z UZAVŘENÉ SMLOUVY. JINÉ OSOBY JAK PRÁVNÍCI TAK FYZICKÉ NEJSOU BEZ PŘEDCHOZÍHO VÝSLOVNÉHO SOUHLASU OBJEDNATELE OPRAVNĚNY TUTO DOKUMENTACI ANI JEJÍ ČÁSTI VYUŽÍVAT, KOPÍROVAT NEBO ZPŘÍSTUPNIT JINÝM OSOBAM.