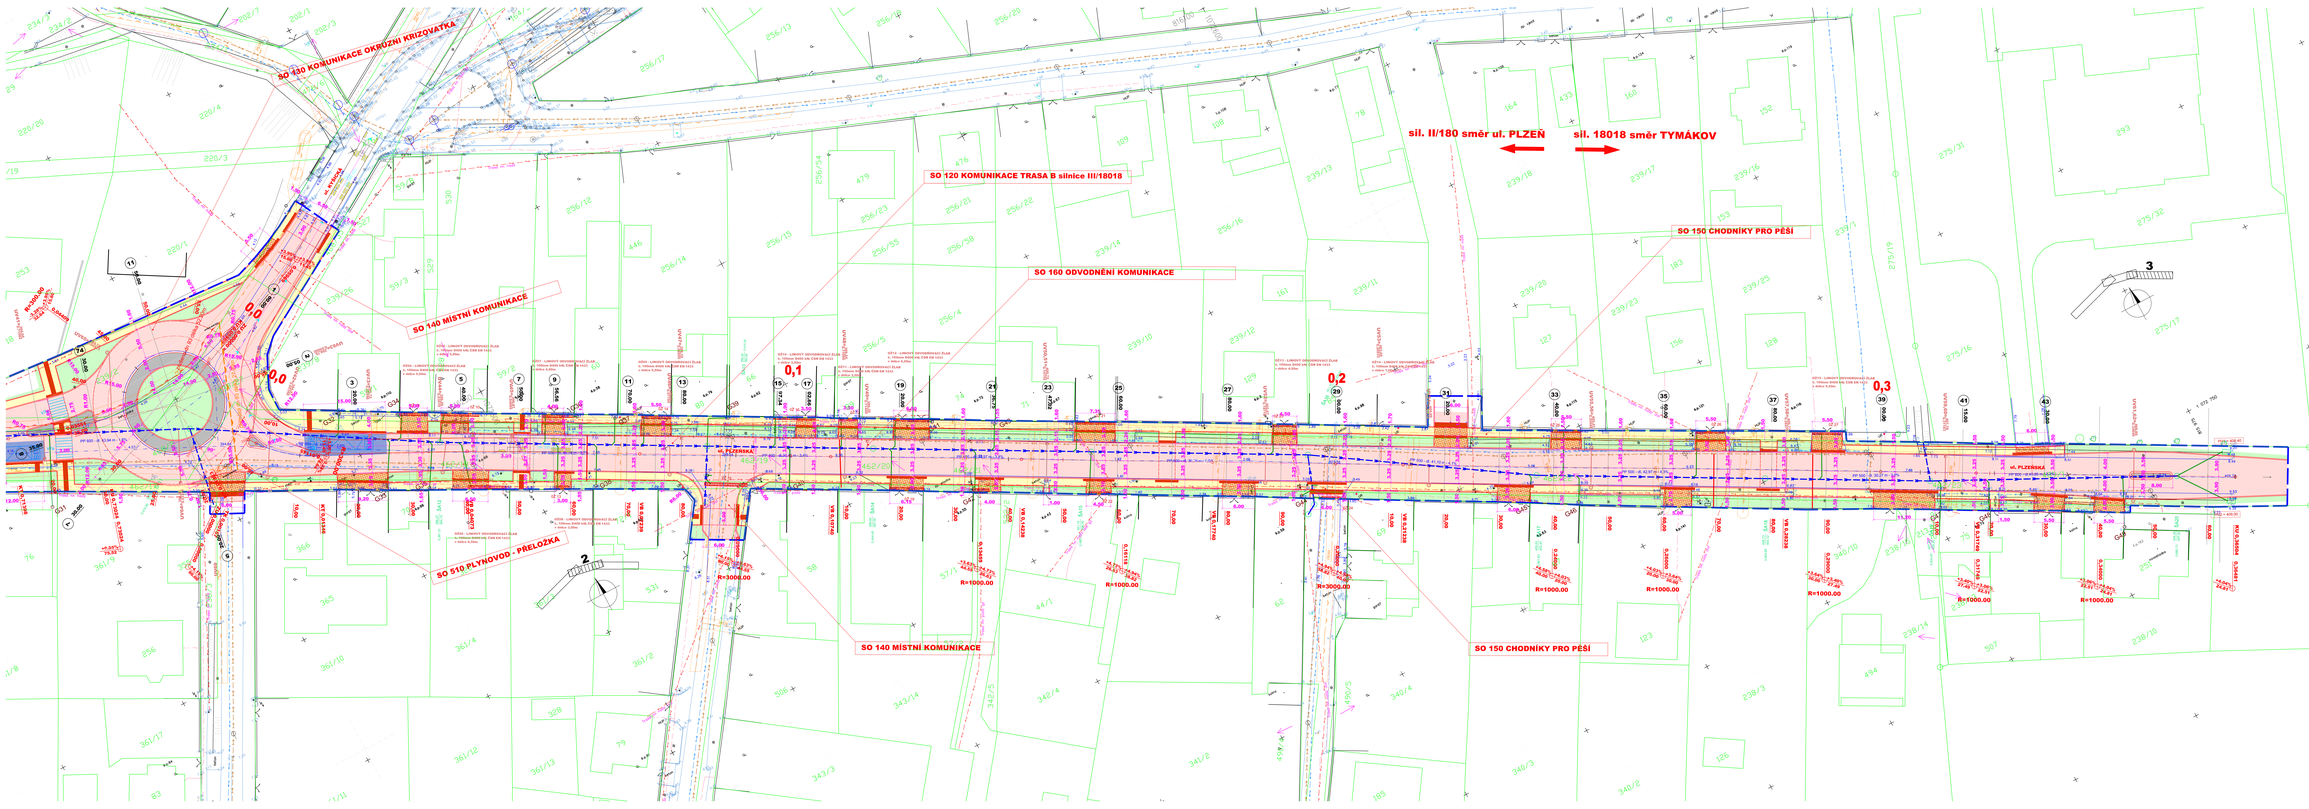

LEGENDA:

- KOMUNIKACE, ASFALTOVÝ SYSTÉM
- KOMUNIKACE (AUTOBUSOVÉ ZASTÁVKY), CONRETSYSTÉM
- CHODNÍK PRO PĚŠÍ BETONOVÁ DLAŽBA tl. 80mm
- MÍSTO VJEZDU NA POZEMEK RD, BETONOVÁ DLAŽBA tl. 80mm
- MÍSTO VJEZDU NA POZEMEK RD, BETONOVÁ DLAŽBA tl. 80mm
- ZPEVNĚNÁ PLOCHA (DOPRAVNÍ OSTROVÉK, PRSTENEC) BETONOVÁ DLAŽBA tl. 80mm
- PARKOVACÍ STÁNÍ, PARKOVACÍ PLOCHY BETONOVÁ DLAŽBA tl. 80mm
- VAROVNÉ, SIGNÁLNÍ PÁSY DLAŽBA PRO NEVIDOMÉ A SLABOZRAKÉ
- VEGETAČNÍ ÚPRAVA - ZATRAVNĚNÍ ROZPRŮSTŘENÉ ORNICE NA ZATRAVŇOVANÝCH PLOCHÁCH tl. 100mm

KOMUNIKACE
GEODET. ZAMĚŘENÍ
HRANICE KN
DEVOD STAVENIŠTĚ
OSTYANIŠTĚ

Povrch všech pochozích ploch, uvažovaných k užívání veřejností musí být rovný, pevný a upravený proti sklonu. Maximální sklon musí mít souvislé stupňovitého tvaru zejména 0,5, popřípadě ve sklonu 0,5+tg α, kdy α je úhel sklonu ve směru chůze.

FLYNOVOD (SO 510 FLYNOVOD - PŘELOŽKA)
samostatná textová a výkresová příloha

UV (SO 160 ODVODNĚNÍ KOMUNIKACE - UV)
RUŠENÉ UV (SO 160 ODVODNĚNÍ KOMUNIKACE - UV)

KANALIZAČNÍ PŘÍPOJKY (SO 160.1, SO 160.2 ODVODNĚNÍ - PŘÍPOJKY - UV)
LINIOVÝ ODVODŇOVACÍ ŽLAB tl. 100mm DN50 VAL ČSN EN 1433

samostatná projektová dokumentace IHG. ZDENĚK BLÁHA

LEGENDA STÁV. INŽENÝRSKÉ SÍTĚ:

- stáv. VN vedení
- stáv. NN vedení
- stáv. veřejného osvětl.
- stáv. PLYNOVOD STL + ochranné pásmo
- stáv. vodovod
- stáv. kanalizace splašková
- stáv. kanalizace dešťová

DŮLEŽITÉ UPOZORNĚNÍ:
Dodavatel je povinen provést pro bezpečnostní zařízení, aby výkresy dodavatel podrobně všechny nutné podmínky bezpečných ale z jiných příčin vyžaduje, zakreslení v této situaci je pouze informační. Žádné práce pak v místech blízkosti podzemních, nadzemních a blízko stávajícího vedení provádět ručně, se zvýšenou opatrností.

AKTUALIZACE 06_2022

BOULA IPK s.r.o. inženýrská projektová kancelář - dopravní stavby
Goldscheiderova 2655/1, 301 00 Plzeň, tel. 377 472 190, www.boula.cz, IČ 280 35 461

Hlavní projektant	Vypracoval	Kontroloval	Místo, kraj	LETKOV, Plzeňský	
Ing.Martina Pavlíková	Ing.Martina Pavlíková	Libor Boula	Druh dokument.	DUR+DSP	
			Číslo zakázky	0410	
Investor	SUSPK, pos. Škrupova 18, 306 13 Plzeň Obec LETKOV, Ke Hřbitovu 117, 326 00 Letkov		Datum	01/2021	
			Měřítko	1:250	
Stavba	III/180 18 LETKOV - PRŮTAH		objekt	Č.přílohy	Č.paré
Název výkresu KOORDINAČNÍ SITUAČNÍ VÝKRES - ČÁST 3.			C.3.	3.	

SOUŘADNICOVÝ SYSTÉM: JTSK
VÝŠKOVÝ SYSTÉM: Bpv