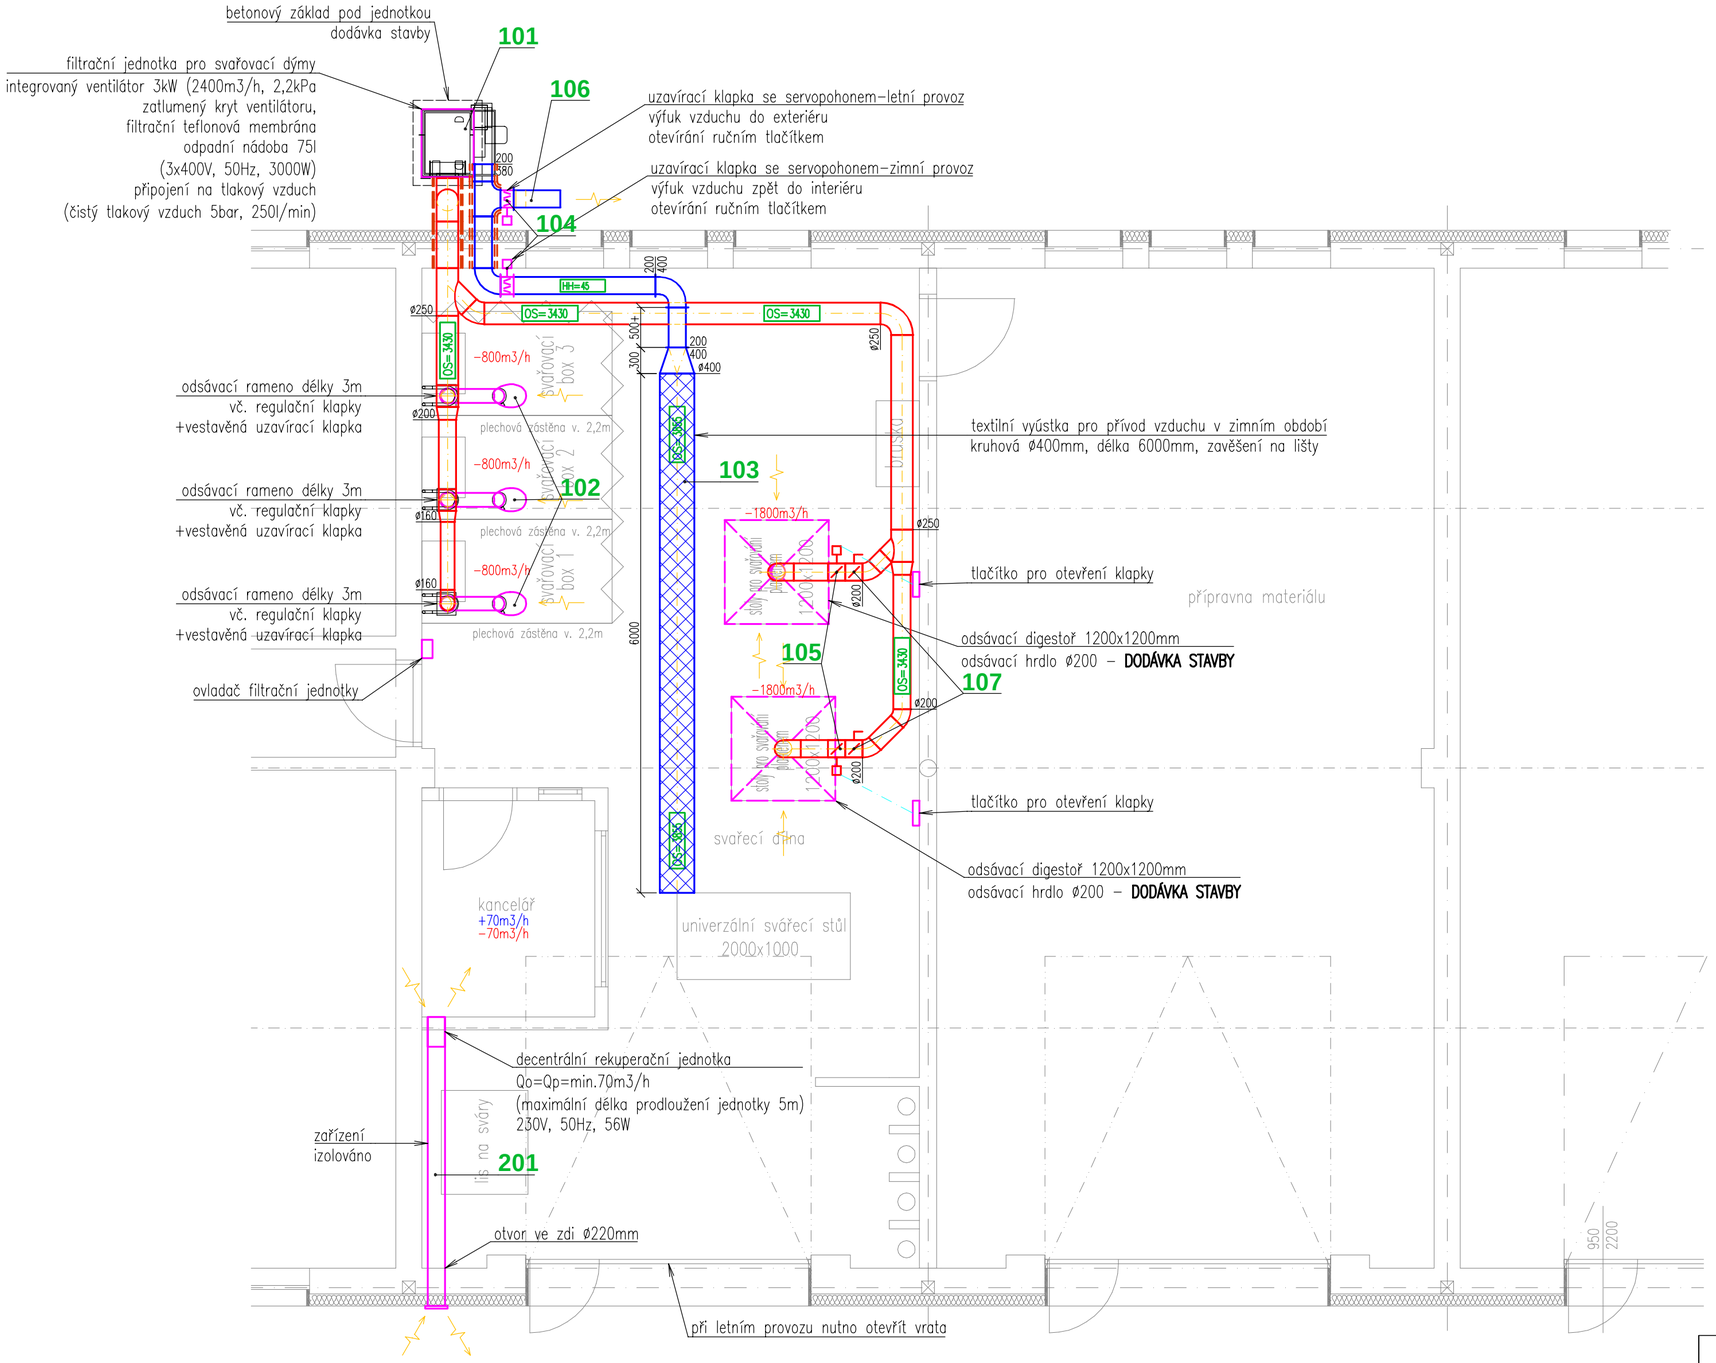

ODSÁVACÍ RAMENO:

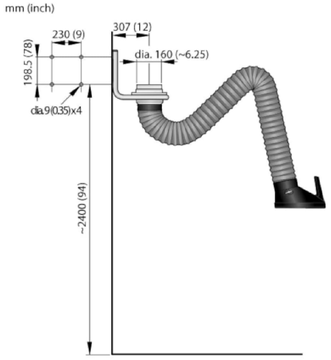

VEŠKERÉ VZT POTRUBÍ BUDE VEDENO VOLNĚ PODÉL STĚN
VZT POTRUBÍ V EXTERIÉRU BUDE IZOLOVANÉ MINERÁLNÍ VTOU TL.50MM A OPLÁŠTĚNÉ AL PLECHEM

ZATEPLENÍ BUDOVY, OPRAVA STŘECHY A KOMUNIKACÍ ŠKOLNÍCH DÍLEN Strakonická 952, Horažďovice

Místo stavby:	p.č.st. 784, p.č.1432/1, k.ú. HORAŽĎOVICE		Stupeň PD: **DZS**
Investor :	Střední škola, Horažďovice, Blatenská 313, 341 01 Horažďovice		Otisk aut.razítka:
Část projektové dokumentace:	**VZDUCHOTECHNIKA**		
Obsah :	**PŮDORYS 1NP**		
Výkres č. :	**D.1.4) 02**	Datum: **03/2024**	Měřítko: **1:50 (A2)**
Autor. projektant:	Ing.Radek Spurný		
Vypracoval:	František Klíma		