
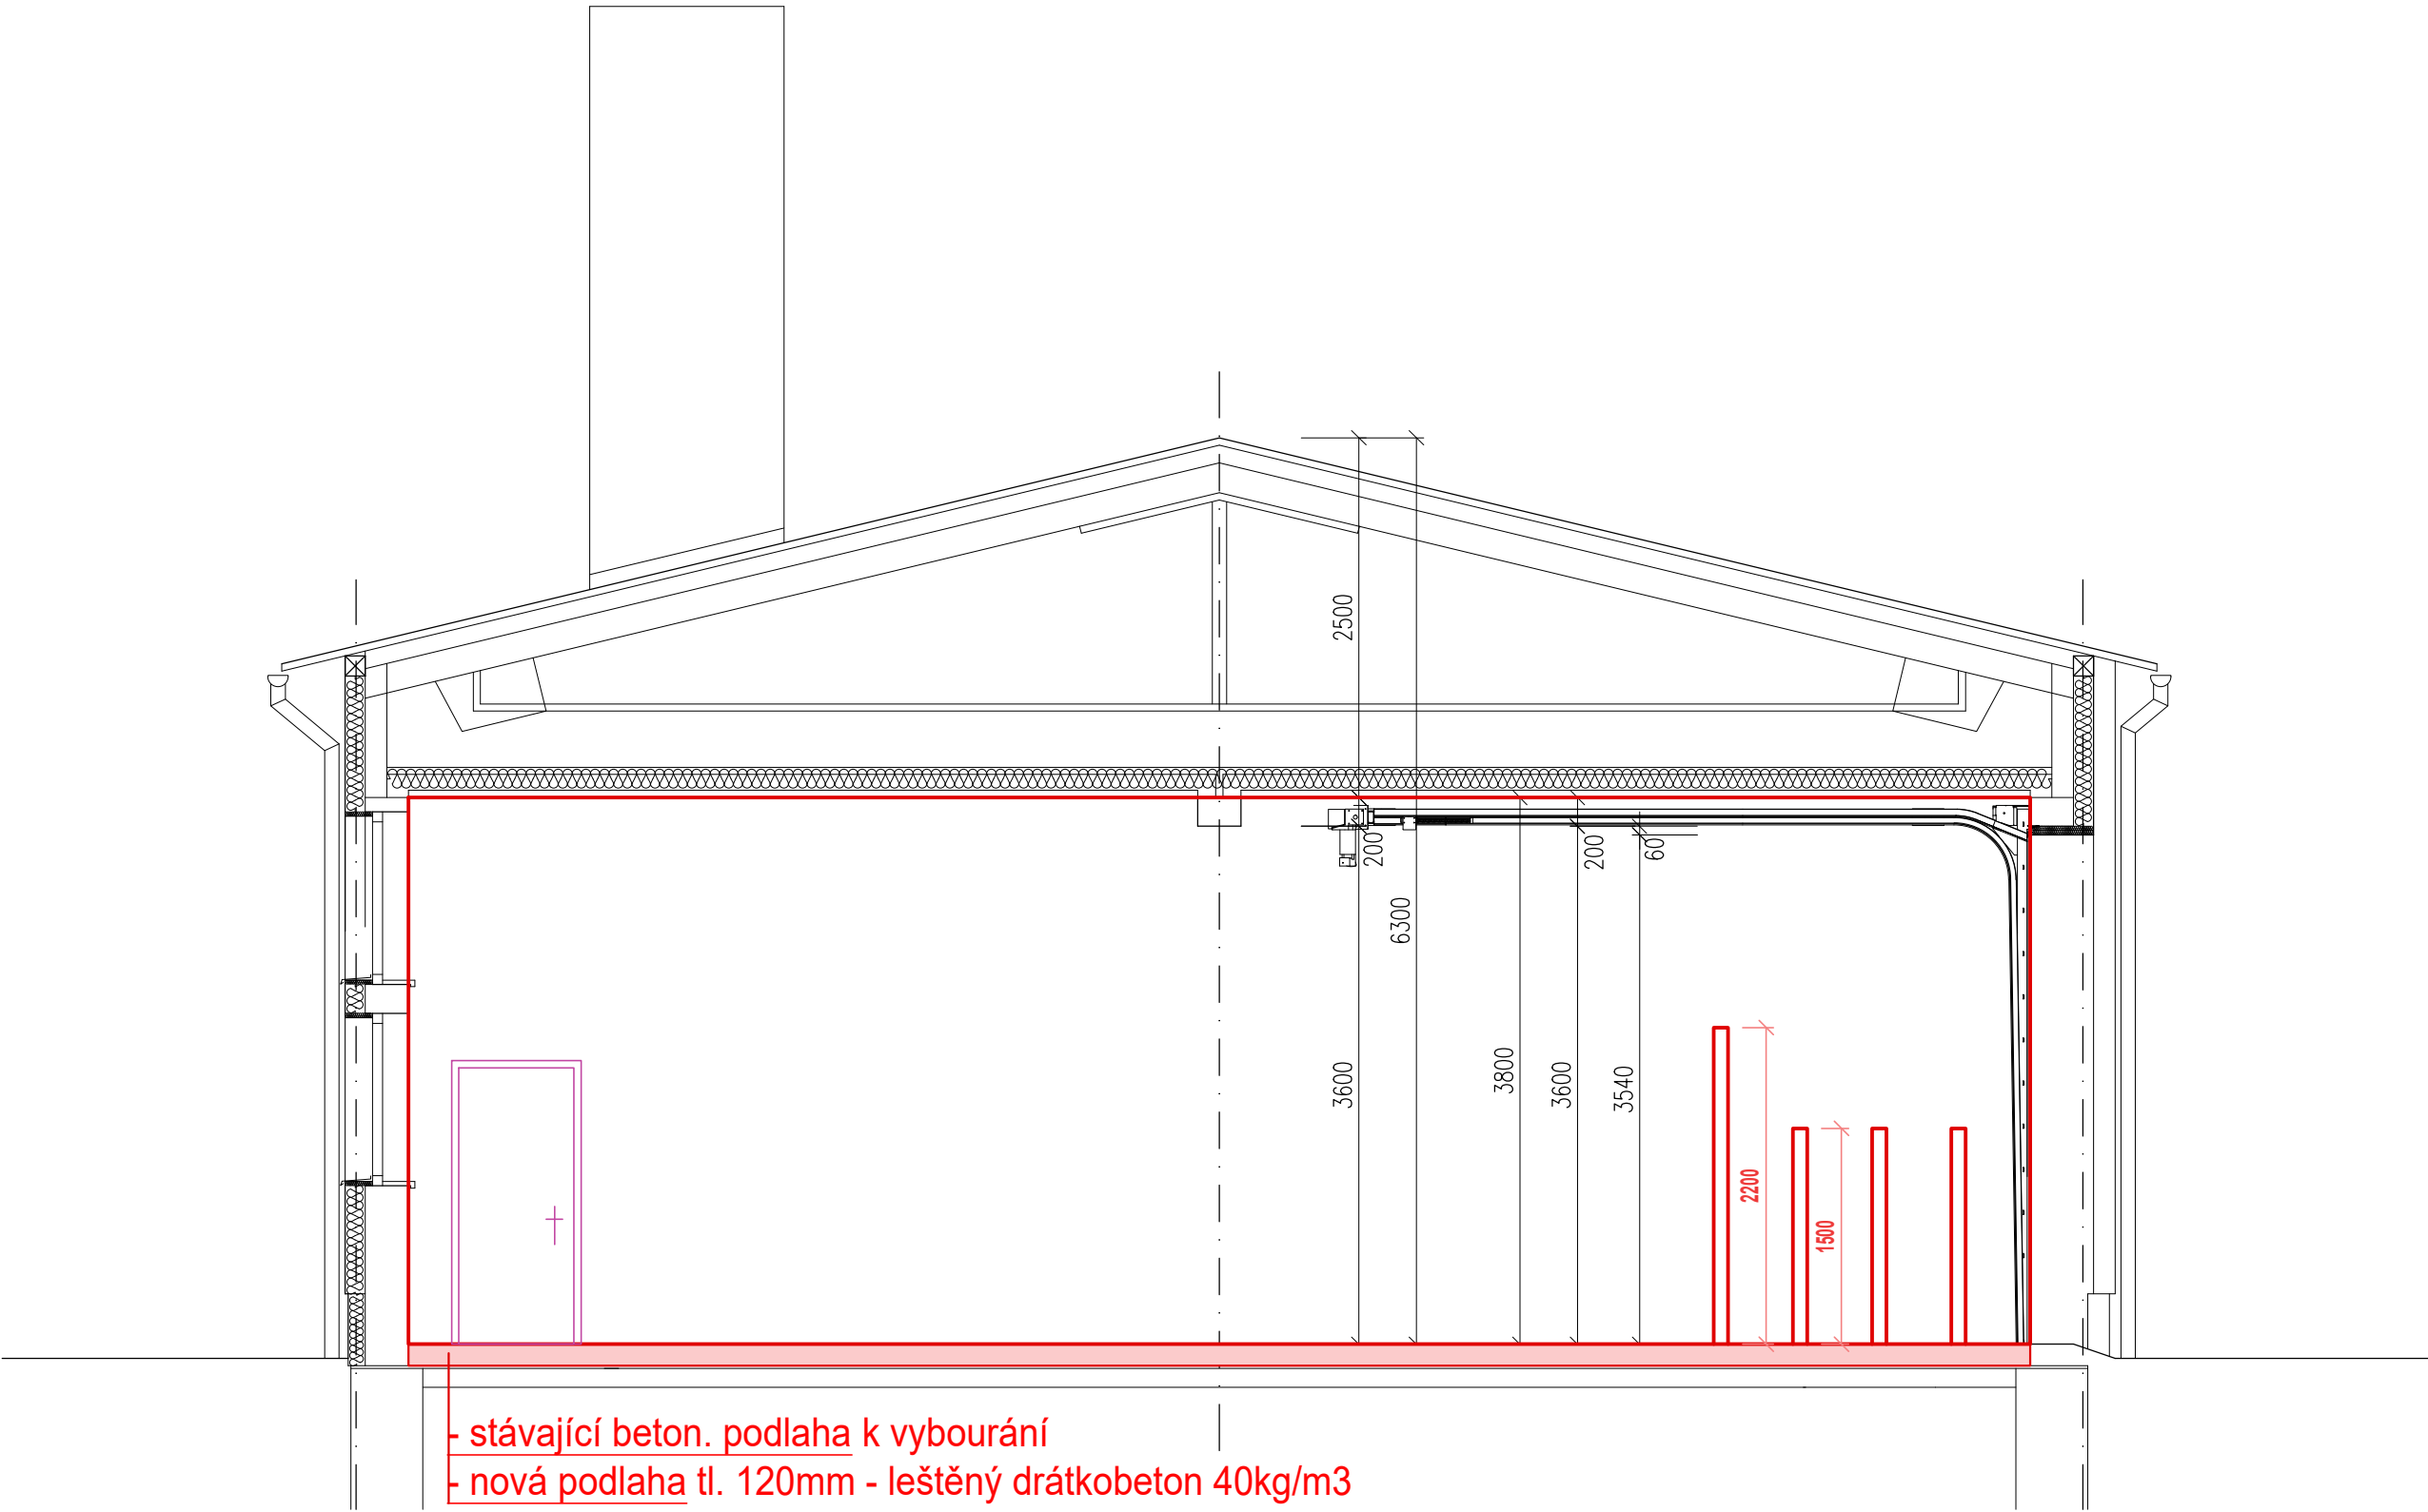



PŮDORYS 1.NP

ŘEZ A-A

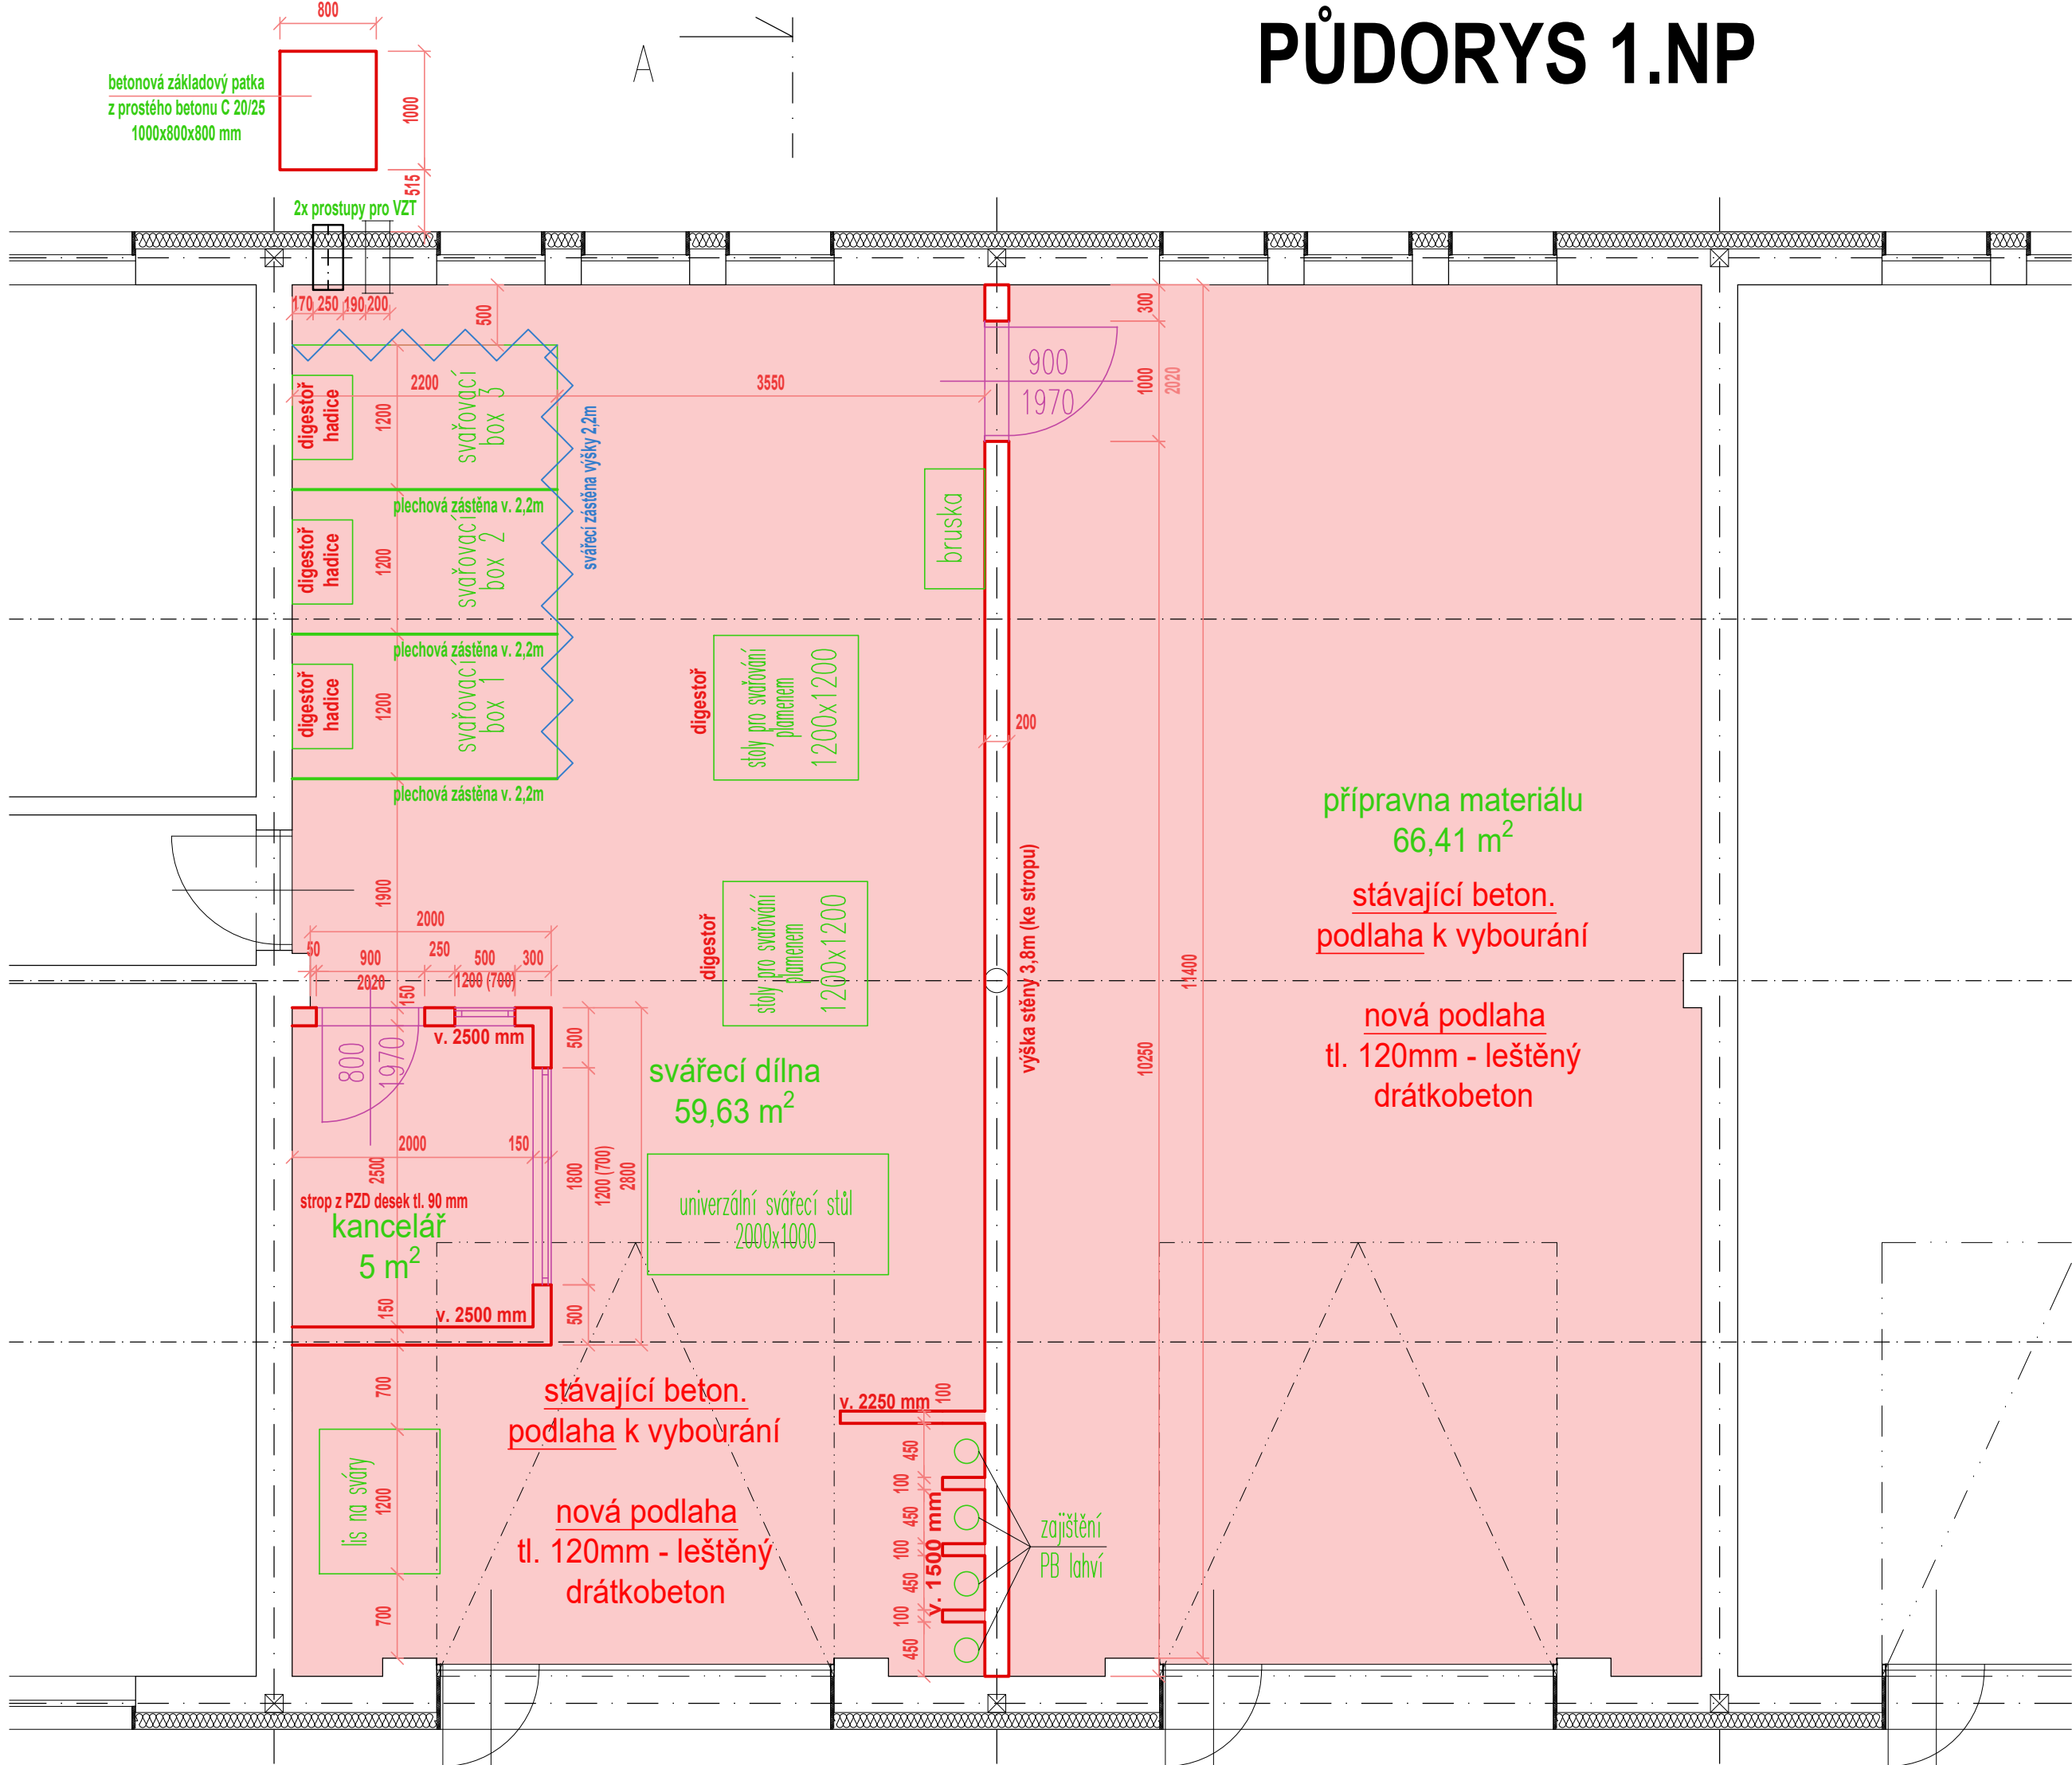


CELÝ OBJEKT DÍLEN
PŮDORYS 1.NP

předmětné území
změny dílen

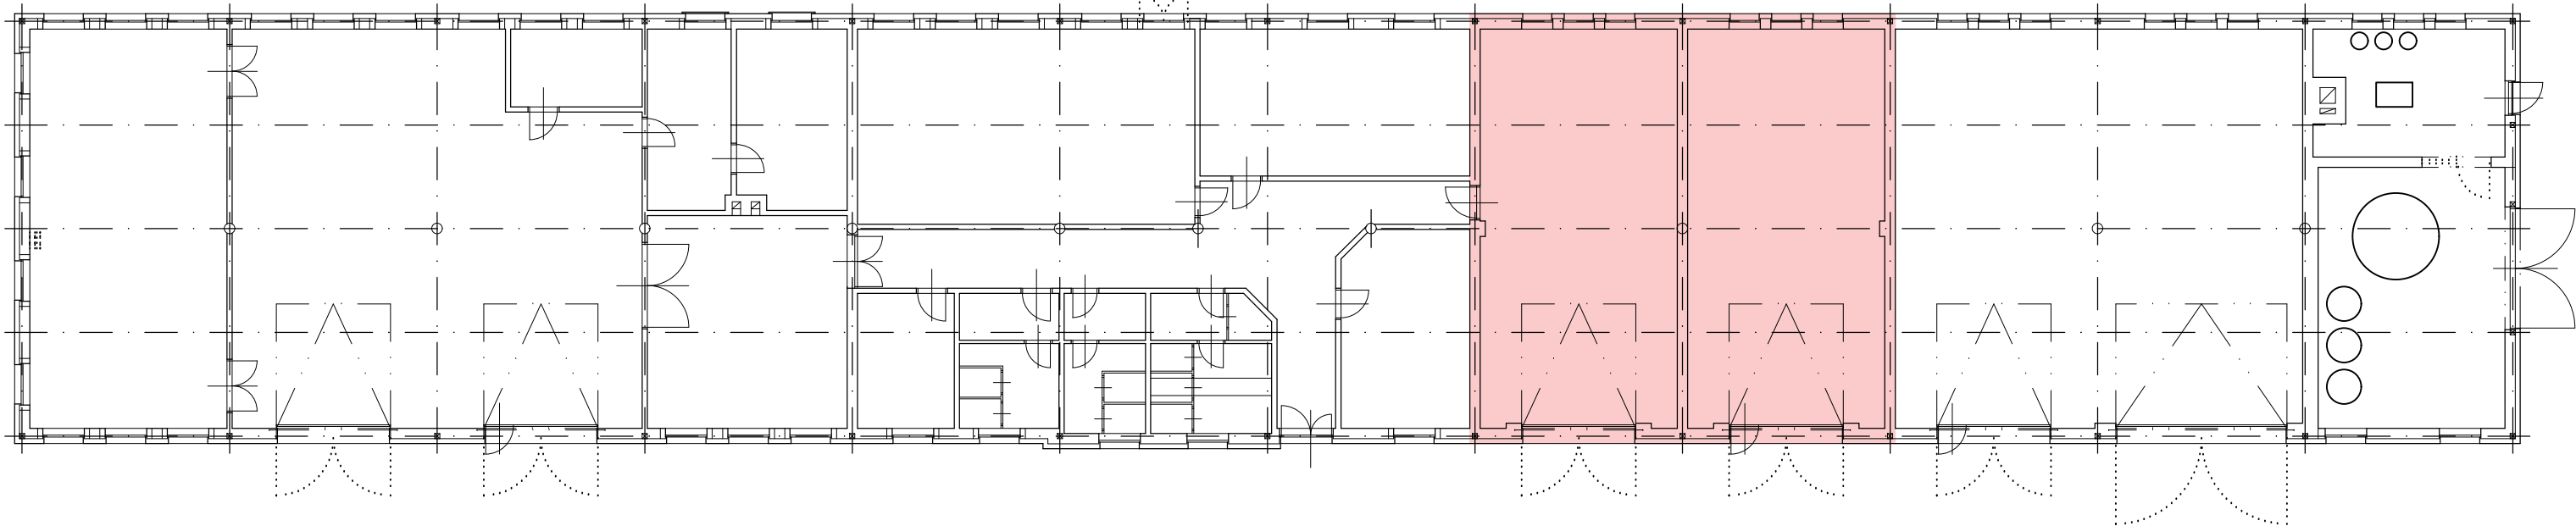


LEGENDA MATERIÁLŮ:

- nenosné zdivo z pórobetonových tvárnic tl. 100/200mm
- vstupy/vjezd do objektu

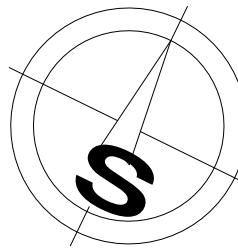

ZMĚNA STAVBY PŘED JEJÍM DOKONČENÍM

Projektant :	Radim Koura	Hlavní projektant :	Radim Koura	 ADESTIK projekční a stavebně-inženýrská kancelář DIČ: CZ25247069 Sídlo: Vrhavců 99, 33901 Klatovy adestik@adestik.cz +420724058601	
Zodpovědný projektant :	Radim Koura	ČKAIT č. 0202312, autorizovaný technik pro pozemní stavby			
Investor :	Střední škola, Horažďovice, Blatenská 313; Blatenská 313, 341 01 Horažďovice				
Název stavby :	Stavební úpravy objektu dílen SŠ Horažďovice ul. Strakonická st.p.č. 784, k.ú. Horažďovice, Horažďovice, Strakonická č.p. 952				
Místo :	Horažďovice	pozemky :	p.č. 784 v k.ú. Horažďovice [641855]	Paré č.:	Stupeň : ZSPD
Objekty :	SO 01 - Stavební úpravy dílen				Datum : 04/2024
Název výkresu :	VÝKRES ZMĚN - SVAŘOVACÍ DÍLNA			měřítko :	Formát : 420x730
				1:75	ozn. výkresu: D.1.1.2.