

LEGENDA ZNAČENÍ:

A.

STÁVAJÍCÍ OBJEKT HALY

B.

STÁVAJÍCÍ OBJEKT V AREÁLU



OPRAVA VENKOVNÍHO POVRCHU ŠKOLNÍCH DÍLEN  
V MÍSTĚ STÁVAJÍCÍ ZPEVNĚNÉ PLOCHY  
NOVÉ BETONOVÁ KOMUNIKAČNÍ PLOCHA


MANIPULAČNÍ PLOCHA

1

STÁVAJÍCÍ VJEZD DO AREÁLU

ZÁJMOVÉ ÚZEMÍ STAVBY

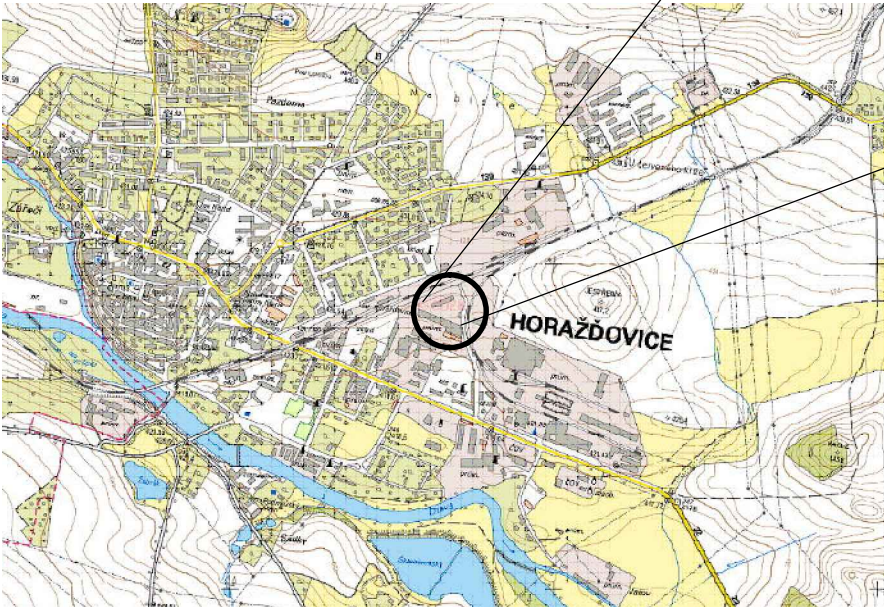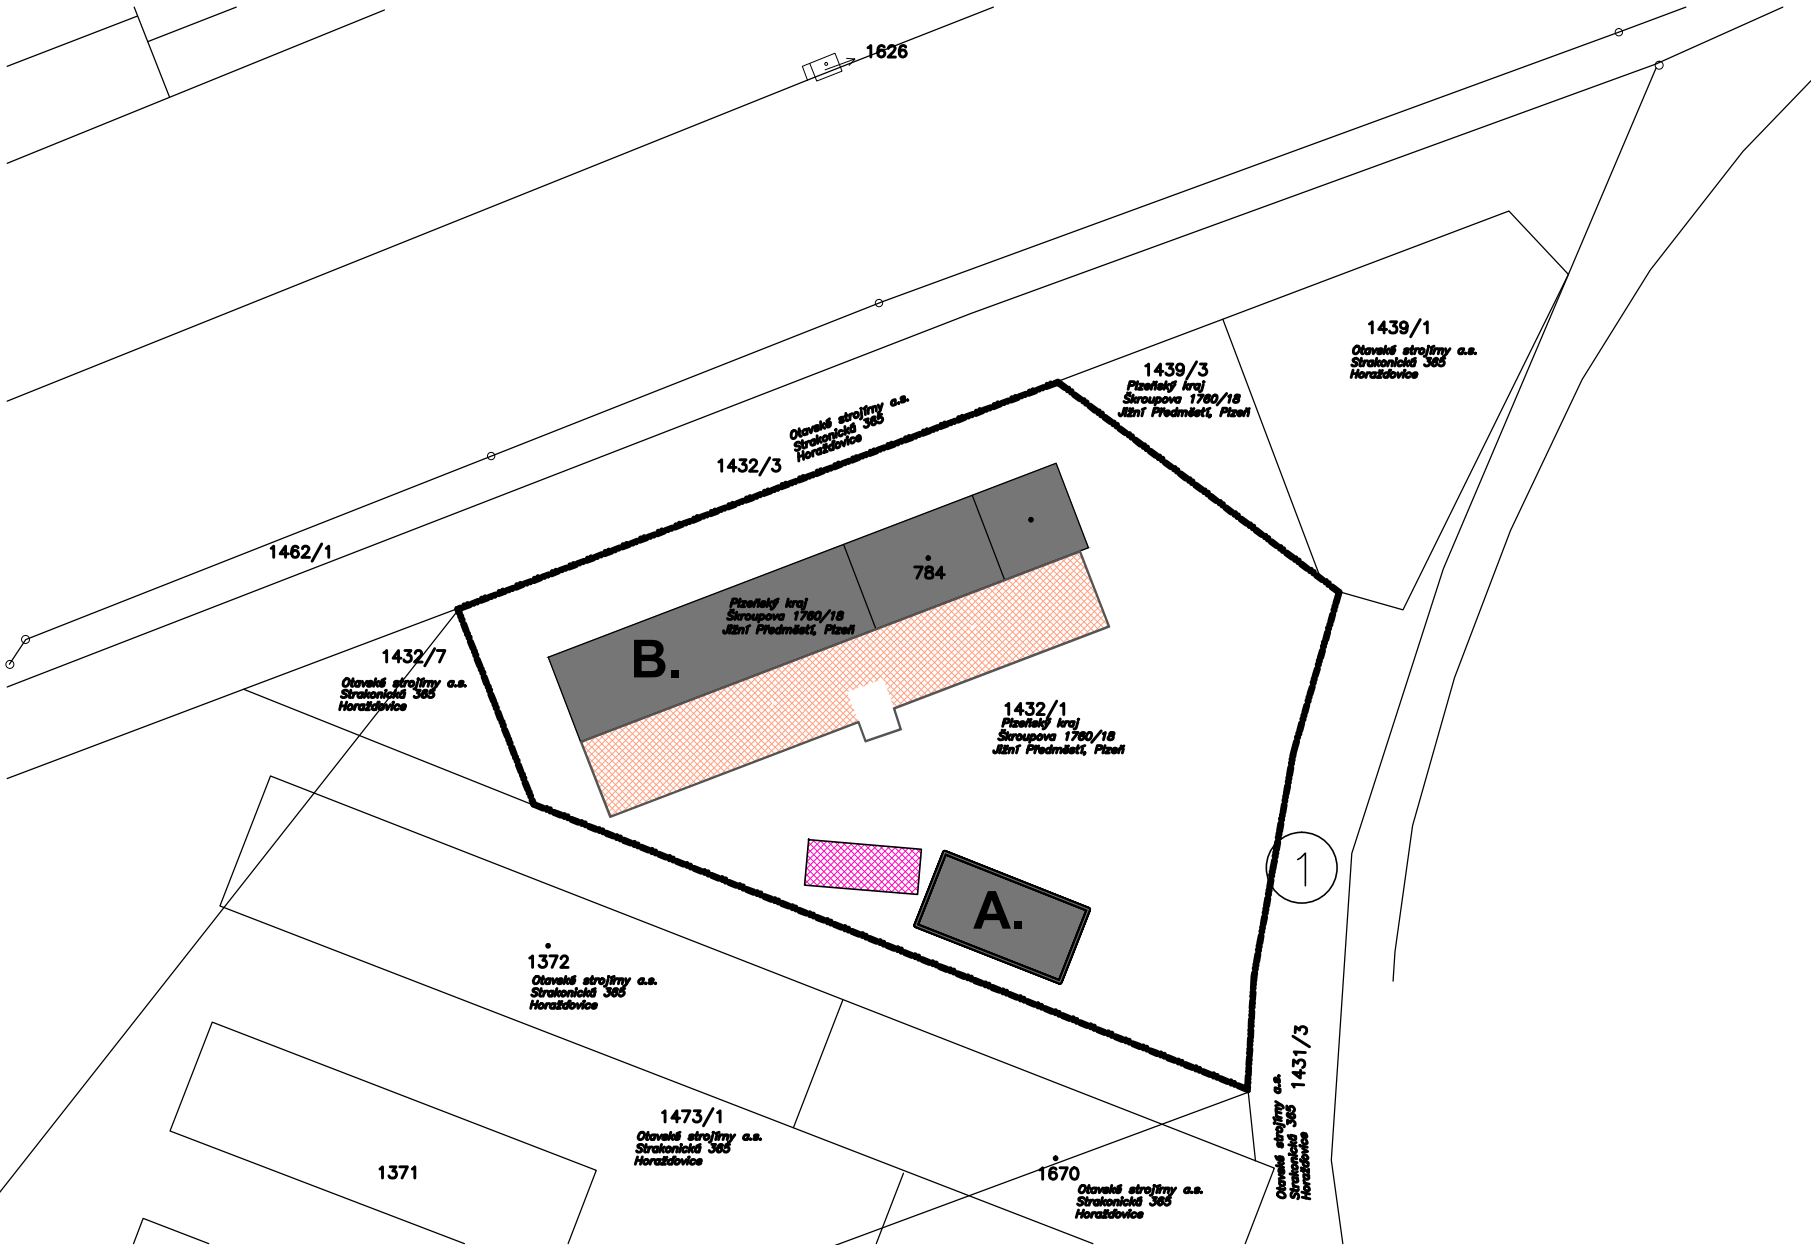

Projektant : Radim Koura		Hlavní projektant : Radim Koura		<div> <b>ADESTIK</b> projektční a stavebně-inženýrská kancelář DIČ: CZ25247069 Sídlo: Vrhavců 99, 33901 Klatovy adestik@adestik.cz   +420724058601</div>	
Zodpovědný projektant : Radim Koura		ČKAIT č. 0202312 , autorizovaný technik pro pozemní stavby			
Investor : Střední škola, Horažďovice, Blatenská 313; Blatenská 313, 341 01 Horažďovice					
Název stavby : Oprava venkovního povrchu ve školních dílnách				Paré č.:	Stupeň : DZS
Místo : Horažďovice		pozemky : p.č. 1432/1 v k.ú. Horažďovice [641855]			Datum : 04/2024
Objekty : SO 02 - Oprava venkovního povrchu školních dílen				Formát : A3	
Název výkresu : SITUAČNÍ VÝKRES ŠÍŘŠÍCH VZTAHŮ				měřítko : 1:1000/XX	ozn. výkresu: C.1.