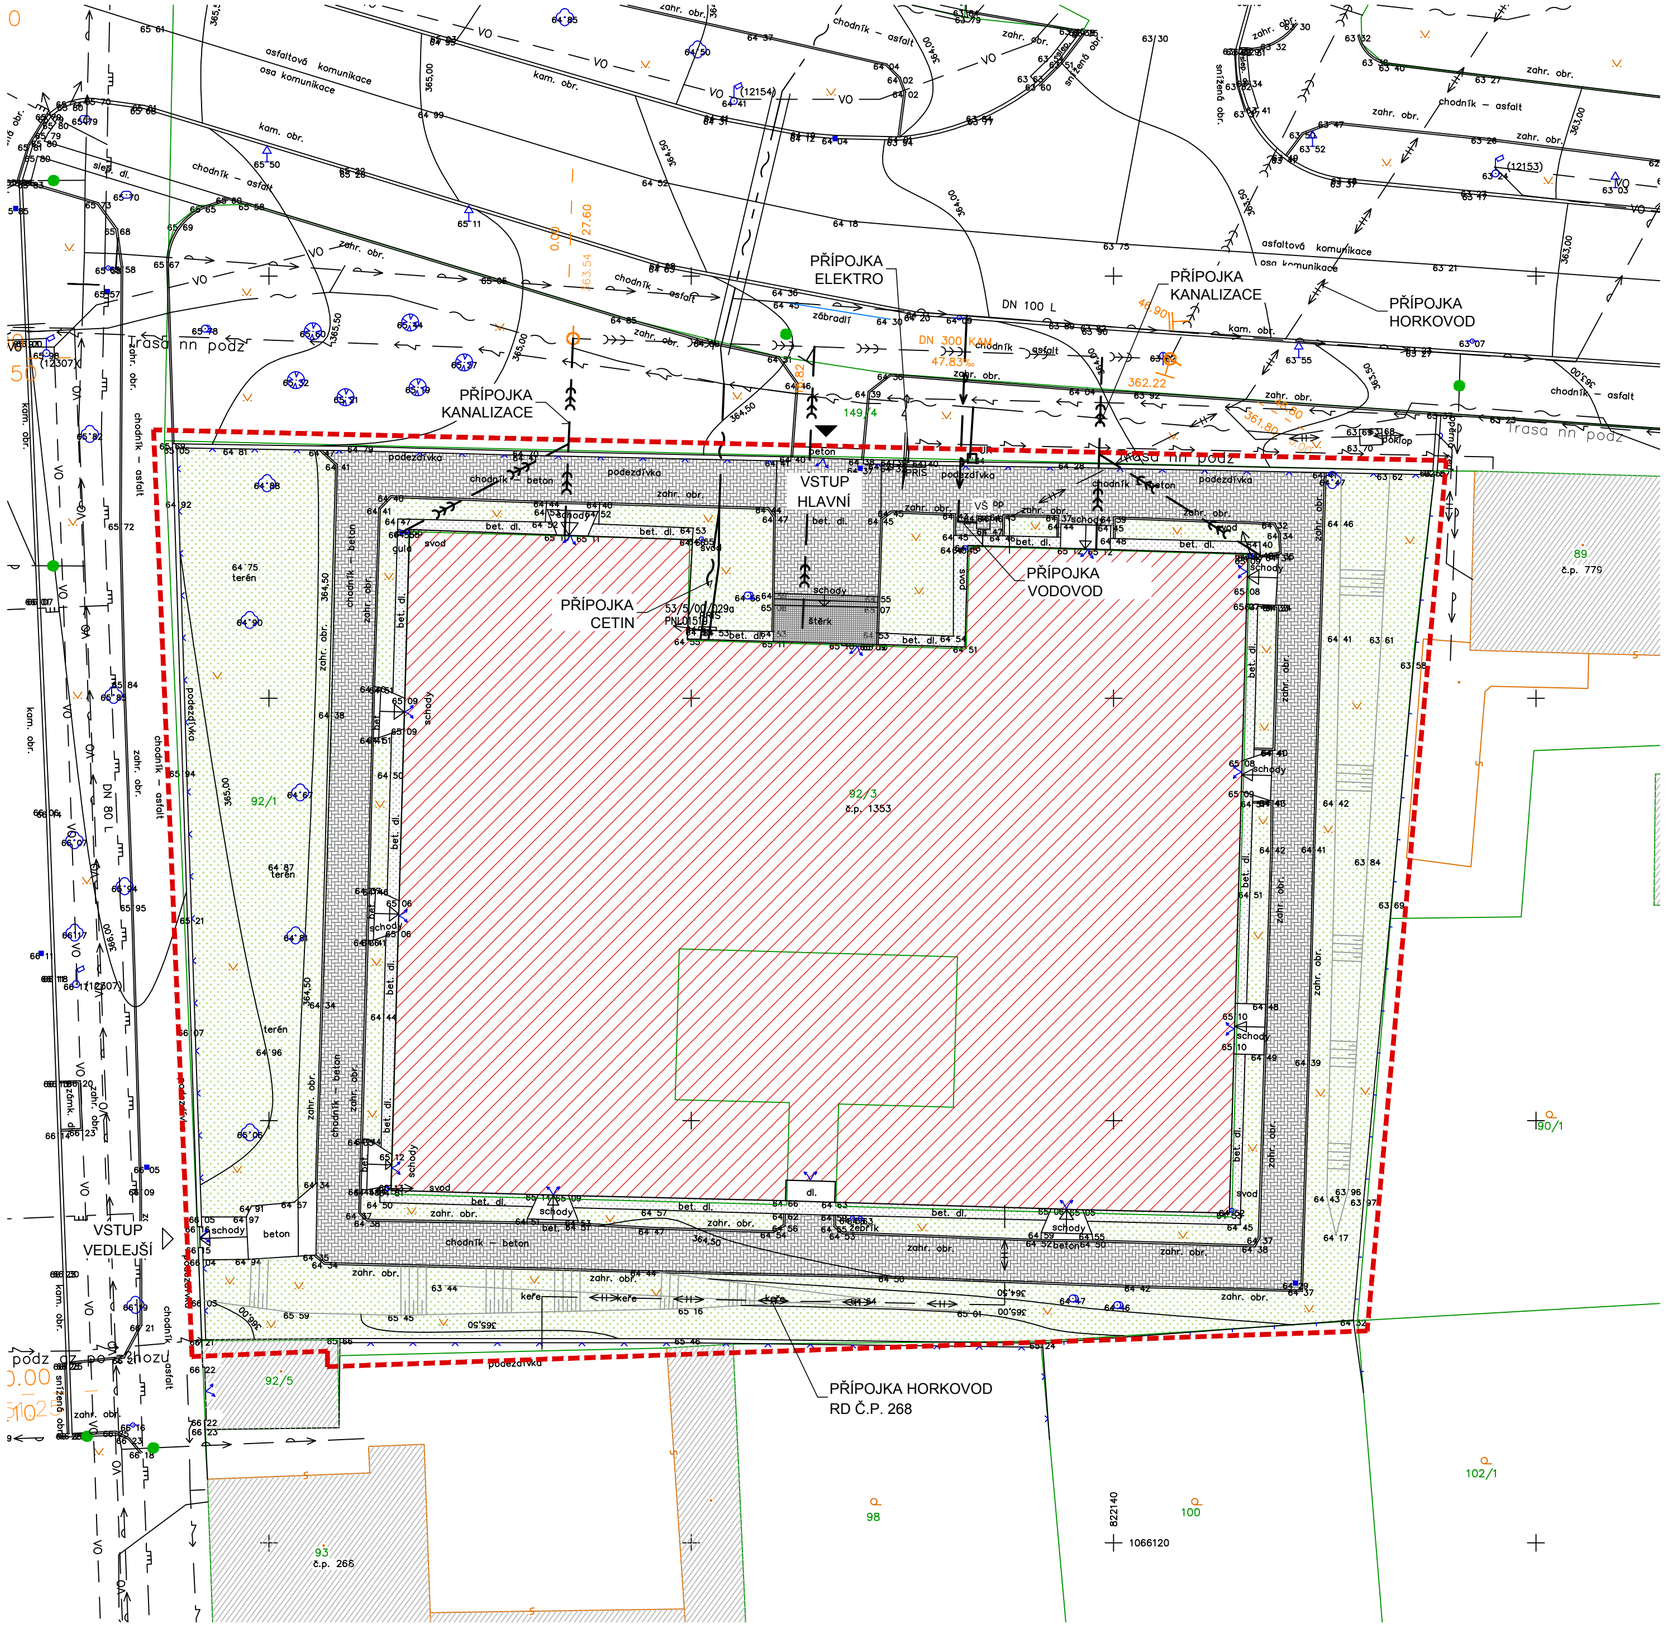

PŘÍPOJKY STÁVAJÍCÍ

- KANALIZACE
- VODOVOD
- SLABOPROUD (CETIN)
- VEDENÍ NN PODZEMNÍ

ROZVODY STÁVAJÍCÍCH SÍTÍ

- KANALIZACE
- VODOVOD
- PLYNOVOD STL
- VEDENÍ NN PODZEMNÍ
- VEDENÍ VN PODZEMNÍ
- CETIN - ZAMĚŘENÝ PRŮBĚH METALICKÉHO KABELU
- CETIN - NEZAMĚŘENÝ PRŮBĚH METALICKÉHO KABELU
- VO VEŘEJNÉ OSVĚTLENÍ
- ROZVODY TEPLOVOD

LEGENDA:

- DEMOLICE OBJEKTU ZUŠ
- HRANICE KATASTR NEMOVITOSTÍ
- HRANICE ZÁJMOVÉHO ÚZEMÍ
- ZPEVNĚNÉ PLOCHY
- ZATRAVNĚNÉ ÚZEMÍ
- STROMY STÁVAJÍCÍ

SEZNAM POZEMKŮ PODLE KN, NA KTERÝCH SE STAVBA UMÍSŤUJE			
PARC. Č.	VÝMĚRA	DRUH	MAJITEL
92/1	1324 m²	ostatní plocha	Vlastnické právo Plzeňský kraj, Škroupova 1760/18, Jižní Předměstí, 30100 Plzeň Hospodaření se svěřeným majetkem kraje Základní umělecká škola, Plzeň, Sokolovská 54, Sokolovská 1165/54, Bolevec,32300 Plzeň
92/3	1081 m²	zastavěná plocha a nádvoří	Vlastnické právo Plzeňský kraj, Škroupova 1760/18, Jižní Předměstí, 30100 Plzeň Hospodaření se svěřeným majetkem kraje Základní umělecká škola, Plzeň, Sokolovská 54, Sokolovská 1165/54, Bolevec,32300 Plzeň

KATASTRÁLNÍ ÚZEMÍ - Bolevec (722120)

±0,000 = 365,10 m.n.m.

akce: **DEMOLICE OBJEKTU ZUŠ**

Pod Všemi svatými 4, Plzeň 301 64, tel: 377 542 288

HIP: **projectstudio8 s.r.o.**	místo stavby: **U Jam 1353/14, Plzeň** **parcelní číslo 1081, 1324, k. ú. Bolevec**
autor: **Ing. O. Janout, P. Soukup DiS.**	
zodp. projektant: **Ing. O. Janout**	zadavatel: **Základní umělecká škola, Plzeň, Sokolovská 54** **Sokolovská 1165/54, 32300 Plzeň**
vypracoval: **P. Soukup DiS.**	
číslo zakázky:	část: **C. SITUACE STAVBY**
datum: **11/2022** stupeň projektu: **DBP**	obsah: **SITUACE KOORDINAČNÍ**
číslo přílohy: **C.3.** měřítko: **1:200**	www.projectstudio8.cz