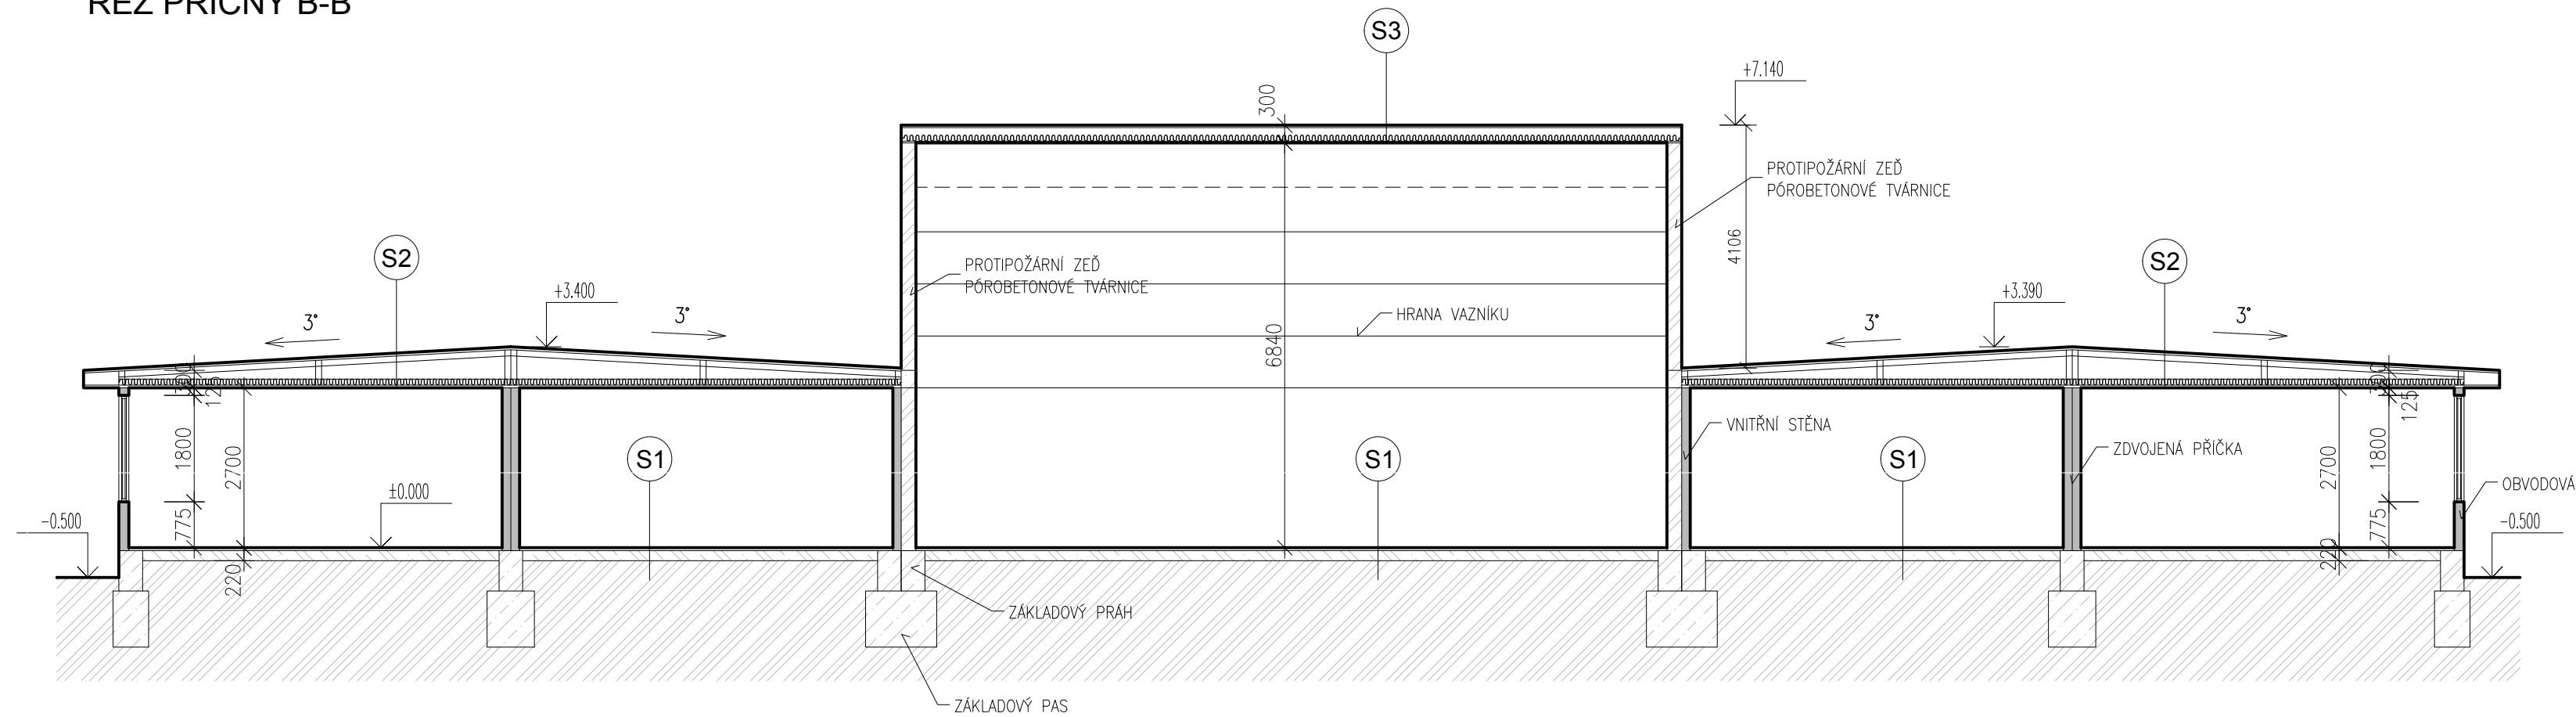
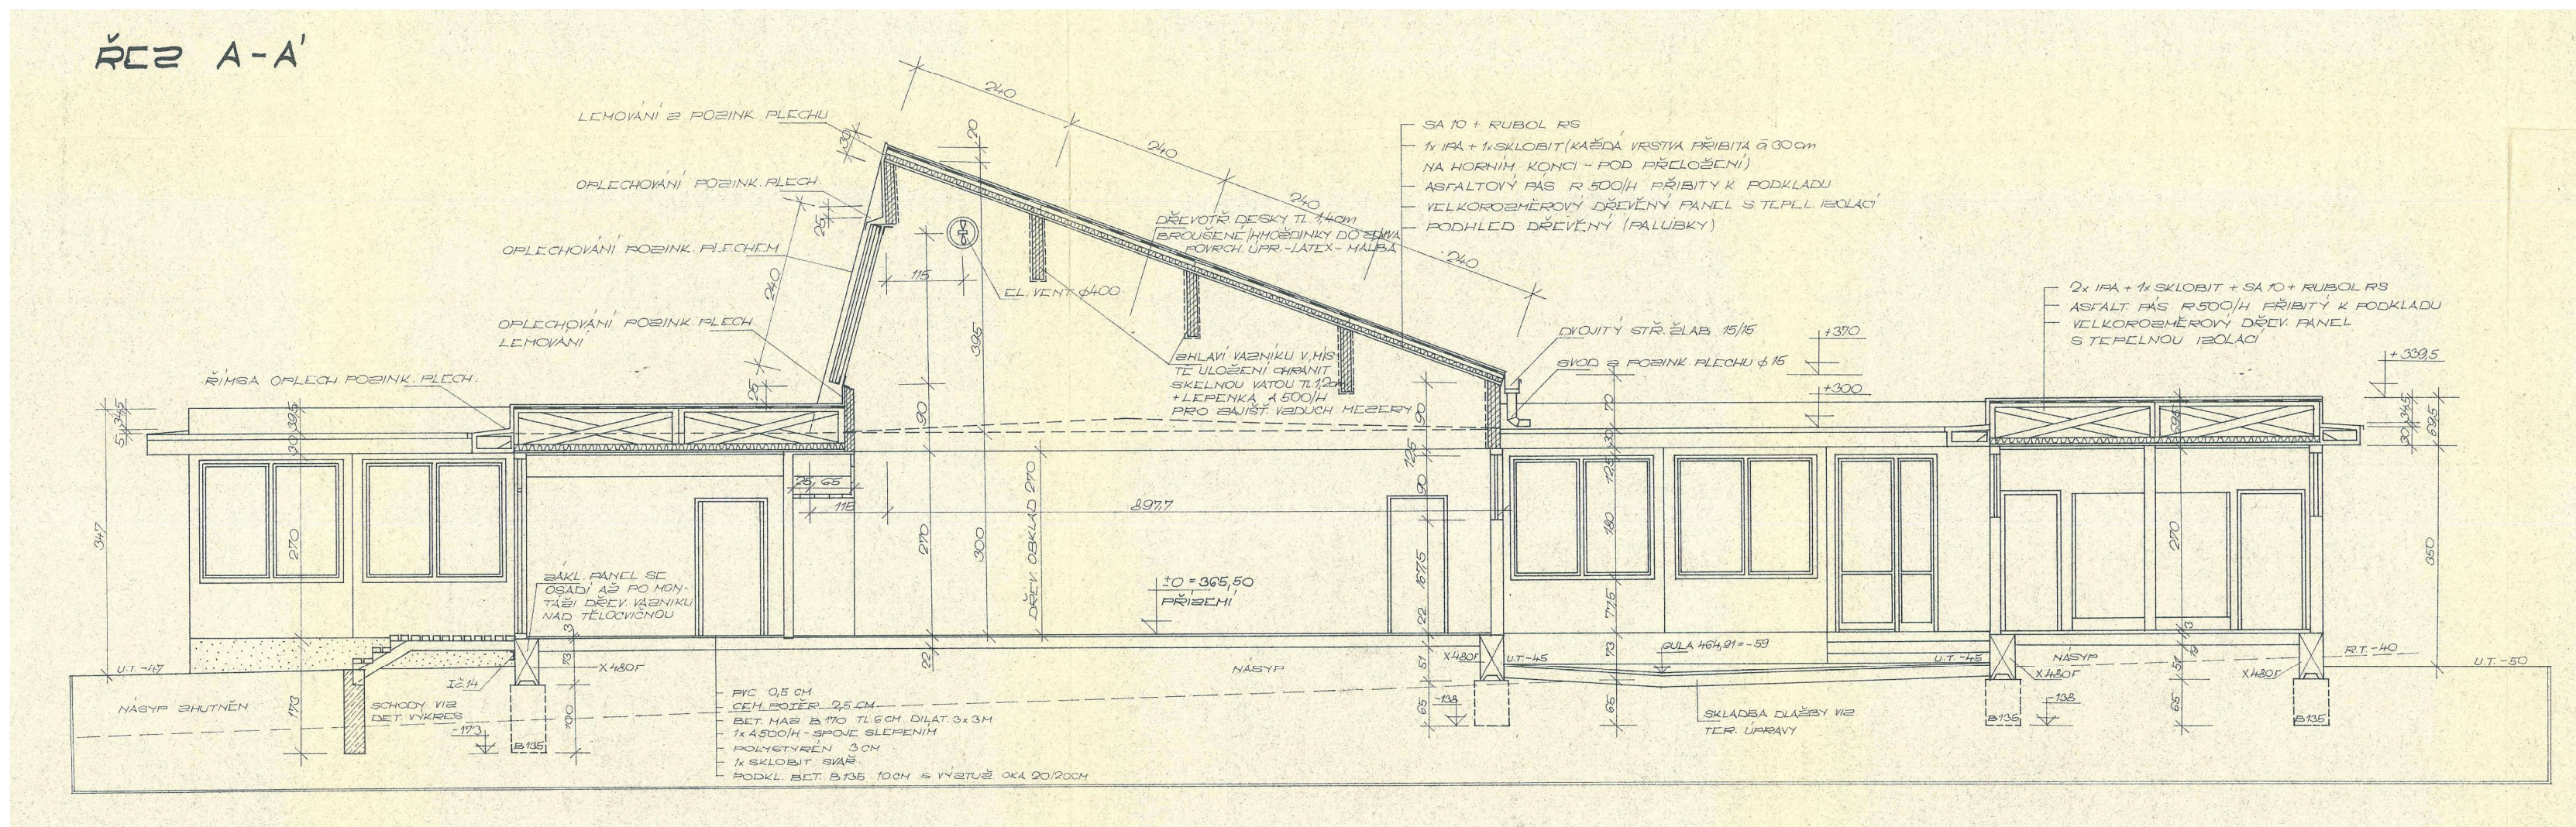


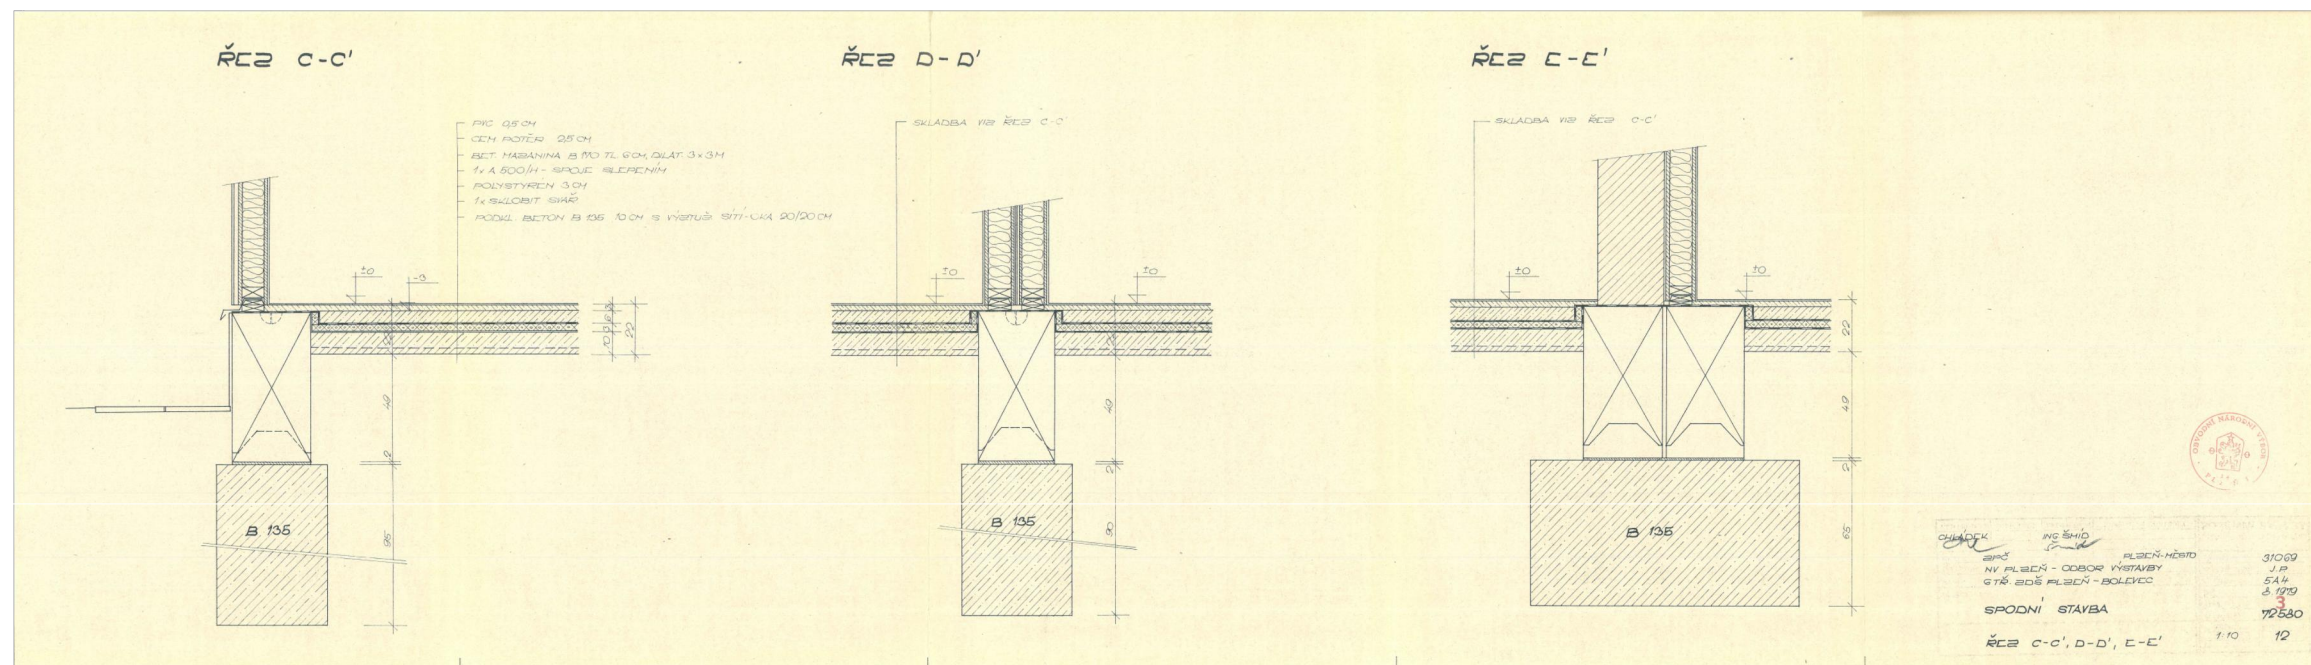
ŘEZ PŘÍČNÝ B-B



## ŘEZ PODÉLNÝ - PŮVODNÍ DOKUMENTACE



## ŘEZY ZÁKLADOVÝMI KONSTRUKCEMI



## SKLADBY KONSTRUKCÍ

## SKLADBA PODLAHY (S1)

- NÁŠLAPNÁ VRSTVA (KER. DLAŽBA, LINO...)
- CEMENTOVÝ POTĚR 25mm
- BETONOVÁ MAZANINA 60mm
- ASFALTOVÁ LEPENKA A 500/H
- TEPELNÁ IZOLACE POLYSTYREN 30mm
- ASFALTOVÁ LEPENKA SKLOBIT
- PODKLADNÍ BETONOVÁ DESKA 100mm



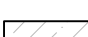
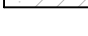
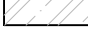

## SKLADBA STŘECHY (S2)

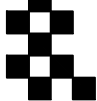
- 1x IPA + 1x SKLOBIT
- ASFALTOVÝ PÁS PŘIBÝTÝ K PODKLADU
- VELKOPLOŠNÝ DŘEVĚNÝ PANEL
  - PRKNA 20mm
  - VAZNIČKY 50/100mm
  - SBLIŽENÝ VAZNÍK S TEPELNOU IZOLACÍ TL. 100mm
  - PAROTĚSNÁ ZÁBRANA
  - DŘEVOTŘÍSKOVÁ DESKA 13mm
  - SÁDROKARTON 10mm
- DŘEVĚNÝ PODHLED

## SKLADBA STŘECHY (S3)

- 1x IPA + 1x SKLOBIT
- ASFALTOVÝ PÁS PŘIBÝTÝ K PODKLADU
- VELKOPLOŠNÝ DŘEVĚNÝ PANEL
  - PRKNA 20mm
  - VAZNIČKY 50/150mm
  - TEPELNÁ IZOLACE TL. 100mm
  - NEPÍSKOVANÁ LEPENKA
  - VODOVZDORNÁ PŘEKLIŽKA 8mm
- PALUBKOVÝ PODHLED

## LEGENDA MATERIÁLU

	STÁVAJÍCÍ STĚNOVÉ KONSTRUKCE
	PÓROBETONOVÉ ZDIVO
	BETON PROSTÝ
	PREFA ŽELEZOBETON
	PŮVODNÍ TERÉN
	IZOLACE - MINERÁLNÍ VATA

		akce: <b>DEMOLICE OBJEKTU ZUŠ</b>	
Pod Věsmi svatými 4, Plzeň 301 64, tel: 377 542 288			
HIP: <b>projectstudio8 s.r.o.</b>		místo stavby: <b>U Jam 1353/14, Plzeň</b> <b>parcelní číslo 92/1, 92/3, k. ú. Bolevec</b>	
autor: <b>Ing. O. Janout, P.Soukup DiS.</b>			
zodp. projektant: <b>Ing. O. Janout</b>		zadavatel: <b>Základní umělecká škola, Plzeň, Sokolovská 54</b> <b>Sokolovská 1165/54, 32300 Plzeň</b>	
vypracoval: <b>P. Soukup DiS.</b>			
číslo zakázky:		část: <b>D.b. VÝRESOVÁ ČÁST</b>	
datum: <b>11/2022</b>		obsah: <b>ŘEZ</b>	
číslo přílohy: <b>D.b.3.</b>		měřítka: <b>1:100</b>	
		<a href="http://www.projectstudio8.cz">www.projectstudio8.cz</a>	