


ŘEZ PŘÍČNÝ B-B

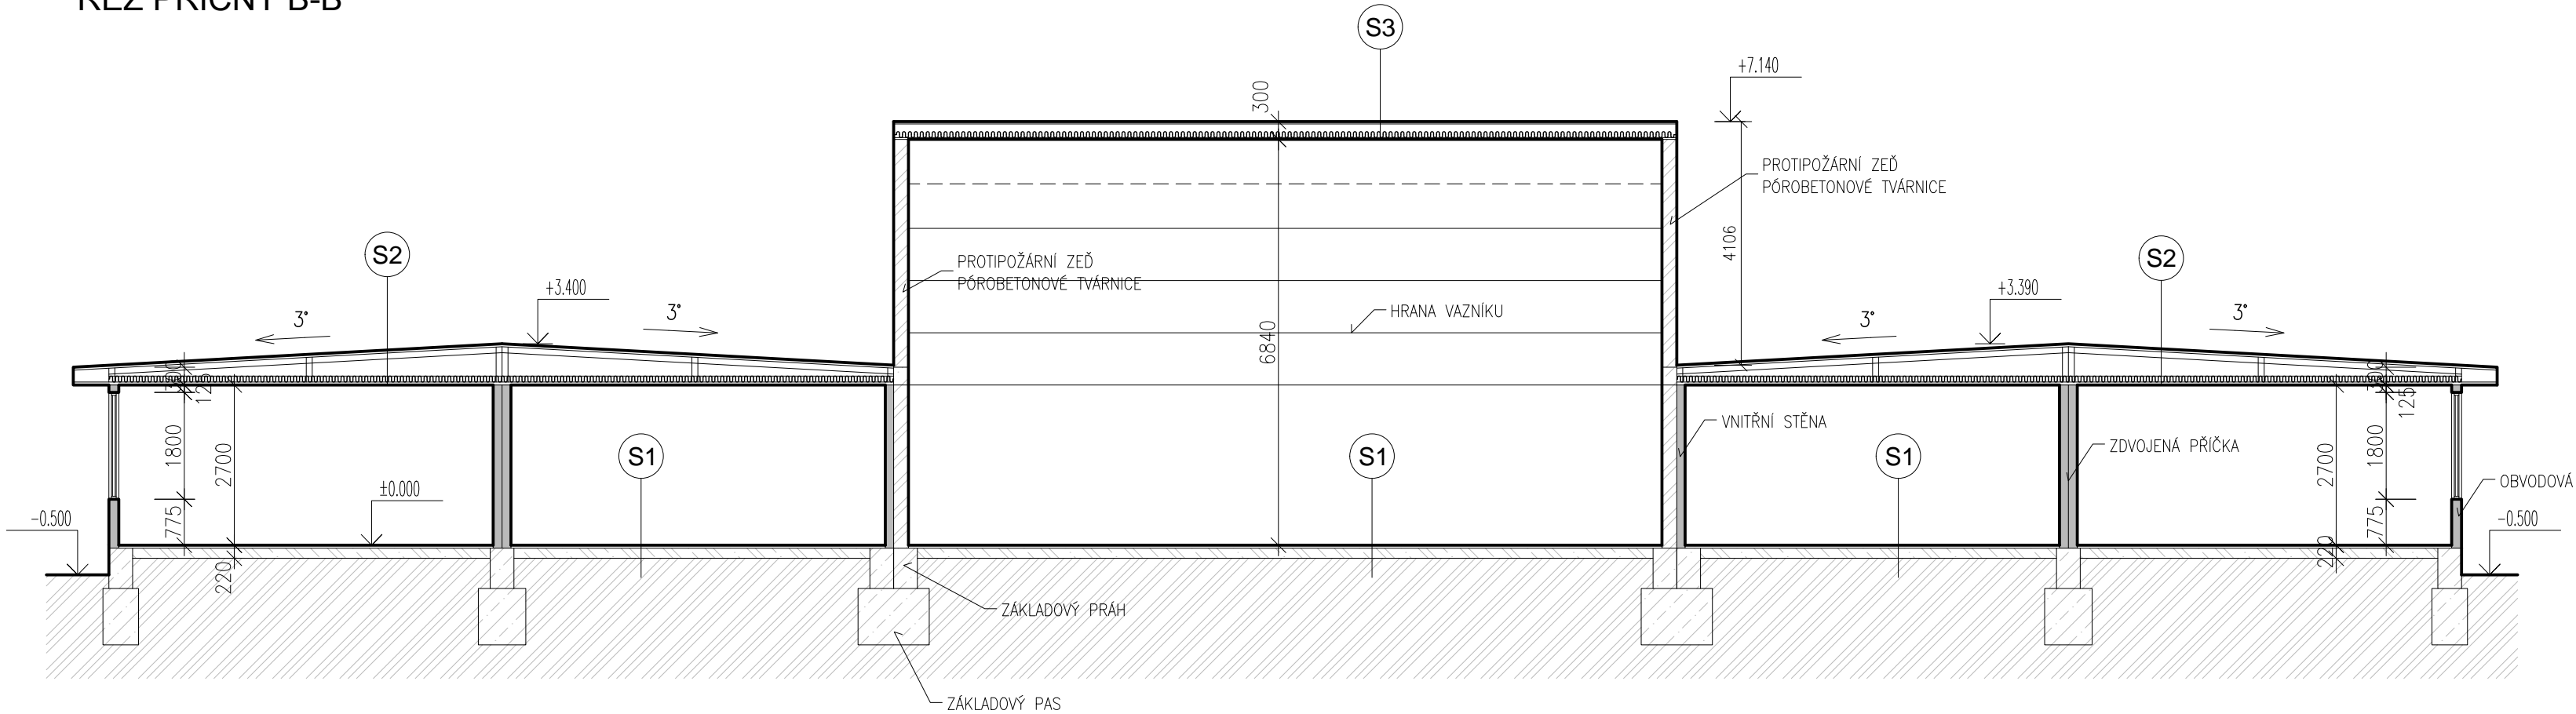

SKLADBY KONSTRUKCÍ

SKLADBA PODLAHY (S1)

- NÁŠLAPNÁ VRSTVA (KER. DLAŽBA, LINO...)
- CEMENTOVÝ POTĚR 25mm
- BETONOVÁ MAZANINA 60mm
- ASFALTOVÁ LEPENKA A 500/H
- TEPELNÁ IZOLACE POLYSTYREN 30mm
- ASFALTOVÁ LEPENKA SKLOBIT
- PODKLADNÍ BETONOVÁ DESKA 100mm

SKLADBA STŘECHY (S2)


- 1x IPA + 1x SKLOBIT
- ASFALTOVÝ PÁS PŘIBITÝ K PODKLADU
- VELKOPLOŠNÝ DŘEVĚNÝ PANEL
 - PRKNA 20mm
 - VAZNIČKY 50/100mm
- SBÍJENÝ VAZNÍK S TEPELNOU IZOLACÍ TL. 100mm
- PAROTĚSNÁ ZÁBRANA
- DŘEVOTŘÍSKOVÁ DESKA 13mm
- SÁDROKARTON 10mm
- DŘEVĚNÝ PODHLED

SKLADBA STŘECHY (S3)

- 1x IPA + 1x SKLOBIT
- ASFALTOVÝ PÁS PŘIBITÝ K PODKLADU
- VELKOPLOŠNÝ DŘEVĚNÝ PANEL
 - PRKNA 20mm
 - VAZNIČKY 50/150mm
- TEPELNÁ IZOLACE TL. 100mm
- NEPÍSKOVANÁ LEPENKA
- VODOVZDORNÁ PŘEKLIŽKA 8mm
- PALUBKOVÝ PODHLED

LEGENDA MATERIÁLU

- STÁVAJÍCÍ STĚNOVÉ KONSTRUKCE
- PÓROBETONOVÉ ZDIVO
- BETON PROSTÝ
- PREFA ŽELEZOBETON
- PŮVODNÍ TERÉN
- IZOLACE - MINERÁLNÍ VATA

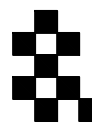 <div>Pod Všemi svatými 4, Plzeň 301 64, tel: 377 542 288</div>		akce: DEMOLICE OBJEKTU ZUŠ	
HIP: projectstudio8 s.r.o.		místo stavby: U Jam 1353/14, Plzeň parcelní číslo 92/1, 92/3, k. ú. Bolevec	
autor: Ing. O. Janout, P.Soukup DiS.			
zodp. projektant: Ing. O. Janout		zadavatel: Základní umělecká škola, Plzeň, Sokolovská 54 Sokolovská 1165/54, 32300 Plzeň	
vypracoval: P. Soukup DiS.			
číslo zakázky:		část: D.b. VÝŘESOÁ ČÁST	
datum: 11/2022		obsah: ŘEZ	
číslo přílohy: D.b.3.		měřítko: 1:100	
<div>www.projectstudio8.cz</div>			