

VÝROBNÍ č. :

2 NP op. sál nečistý

Počet:

1


POLOZKA:

2 NP op. sál nečistý

Popis:

Pohled:

Pohled zvenku

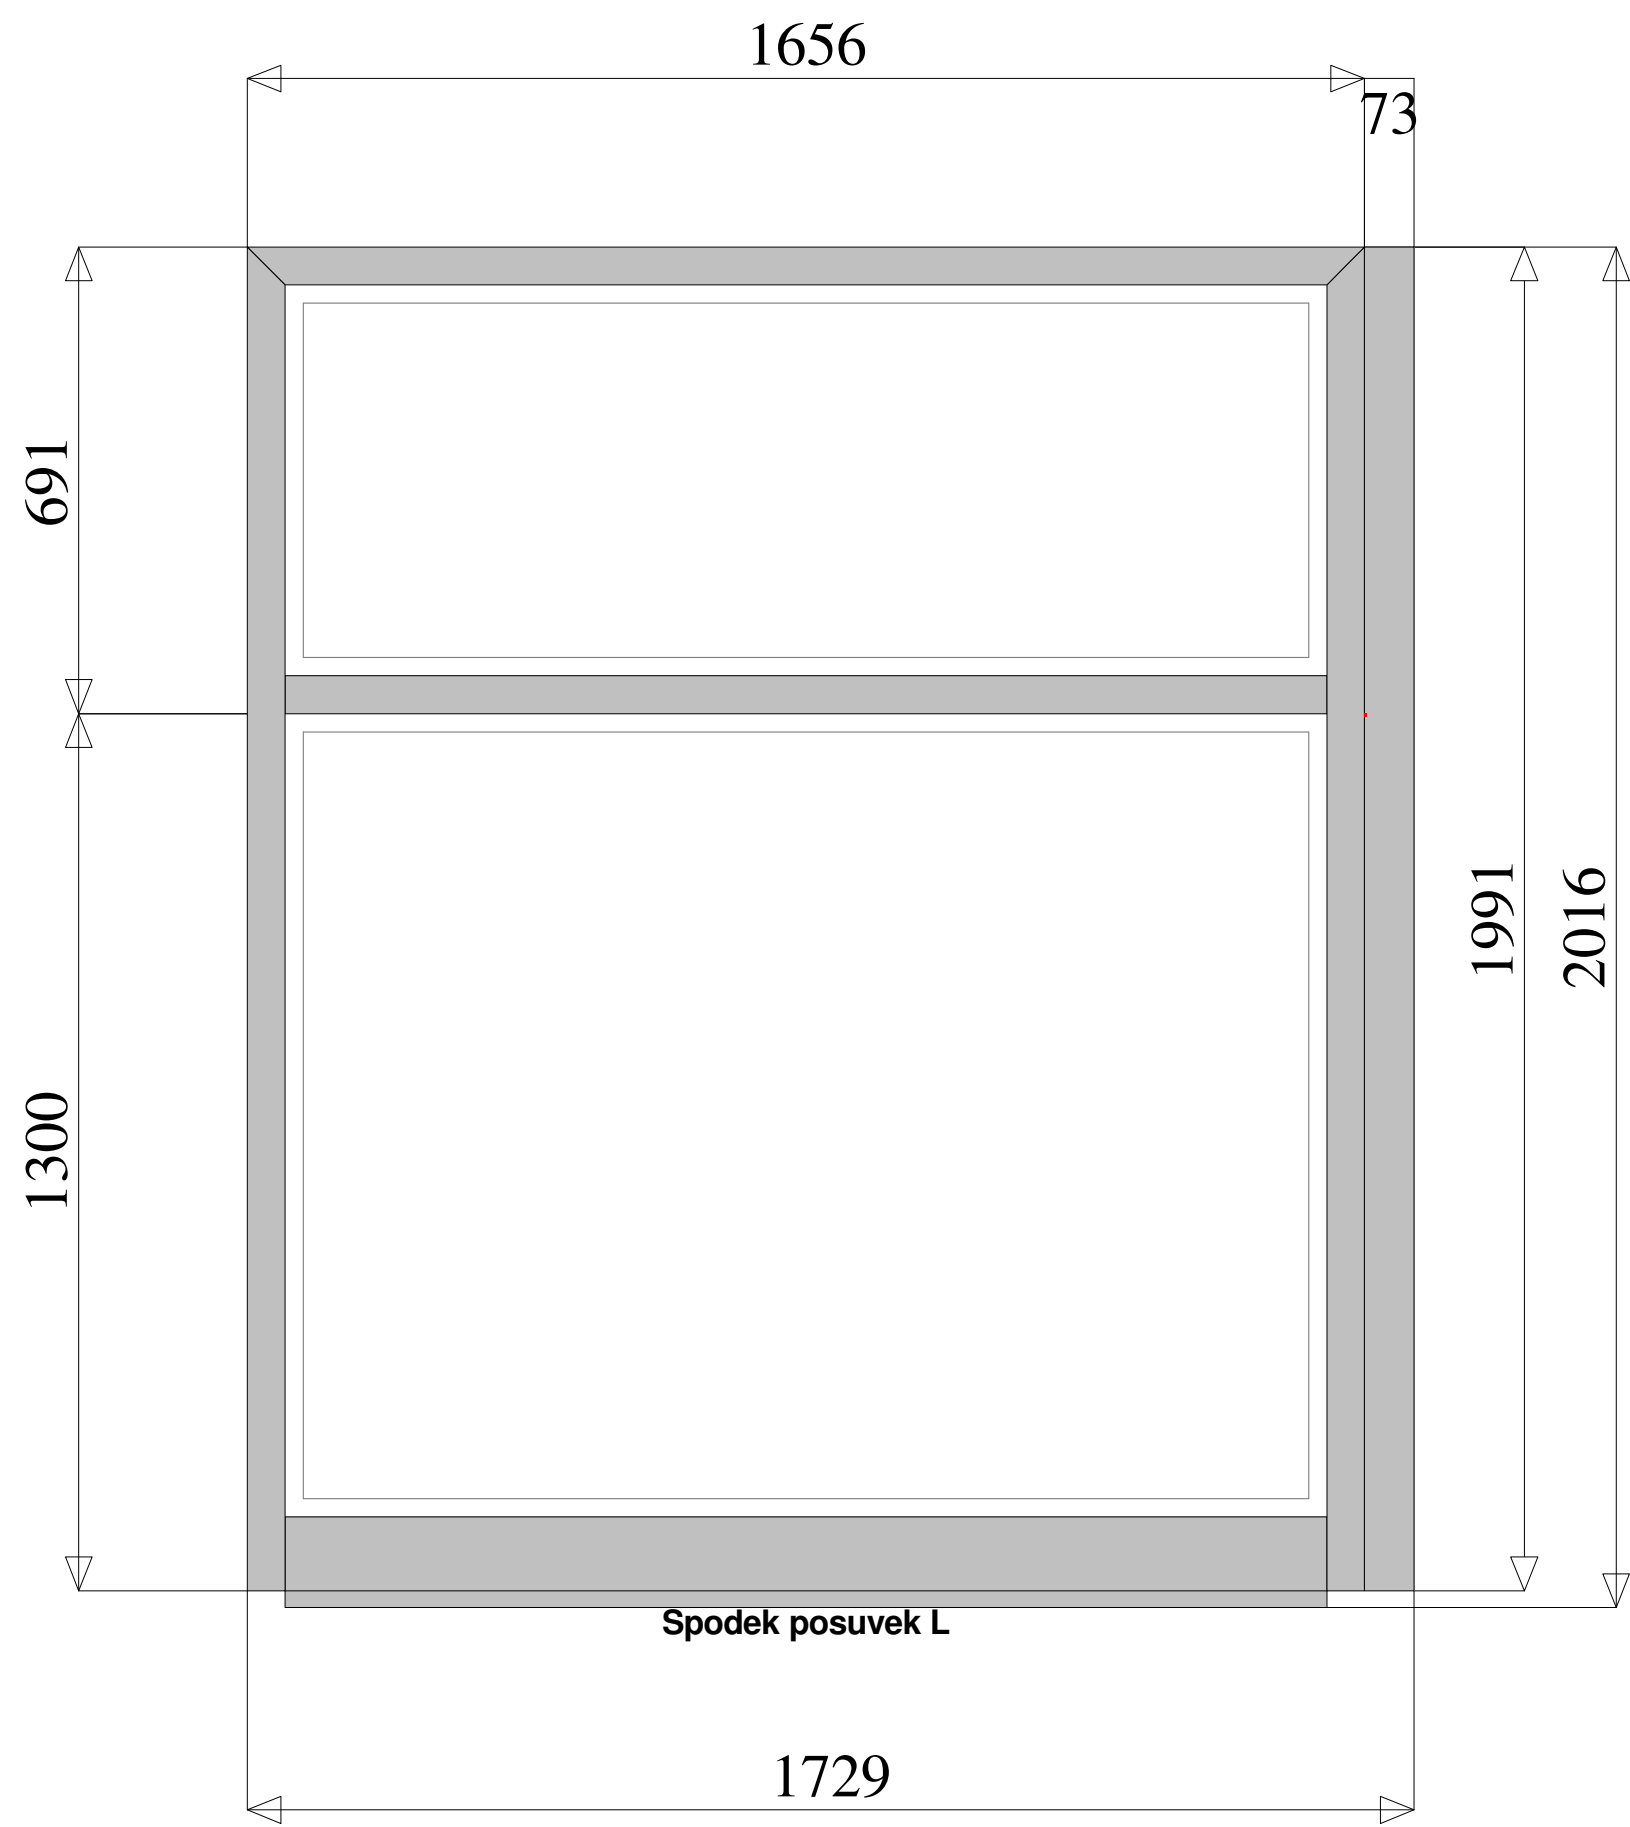

VÝROBNÍ č. :
3 NP interna A


Počet:
1

POLOZKA:
3 NP interna A

Popis:

Pohled:

Pohled zvenku

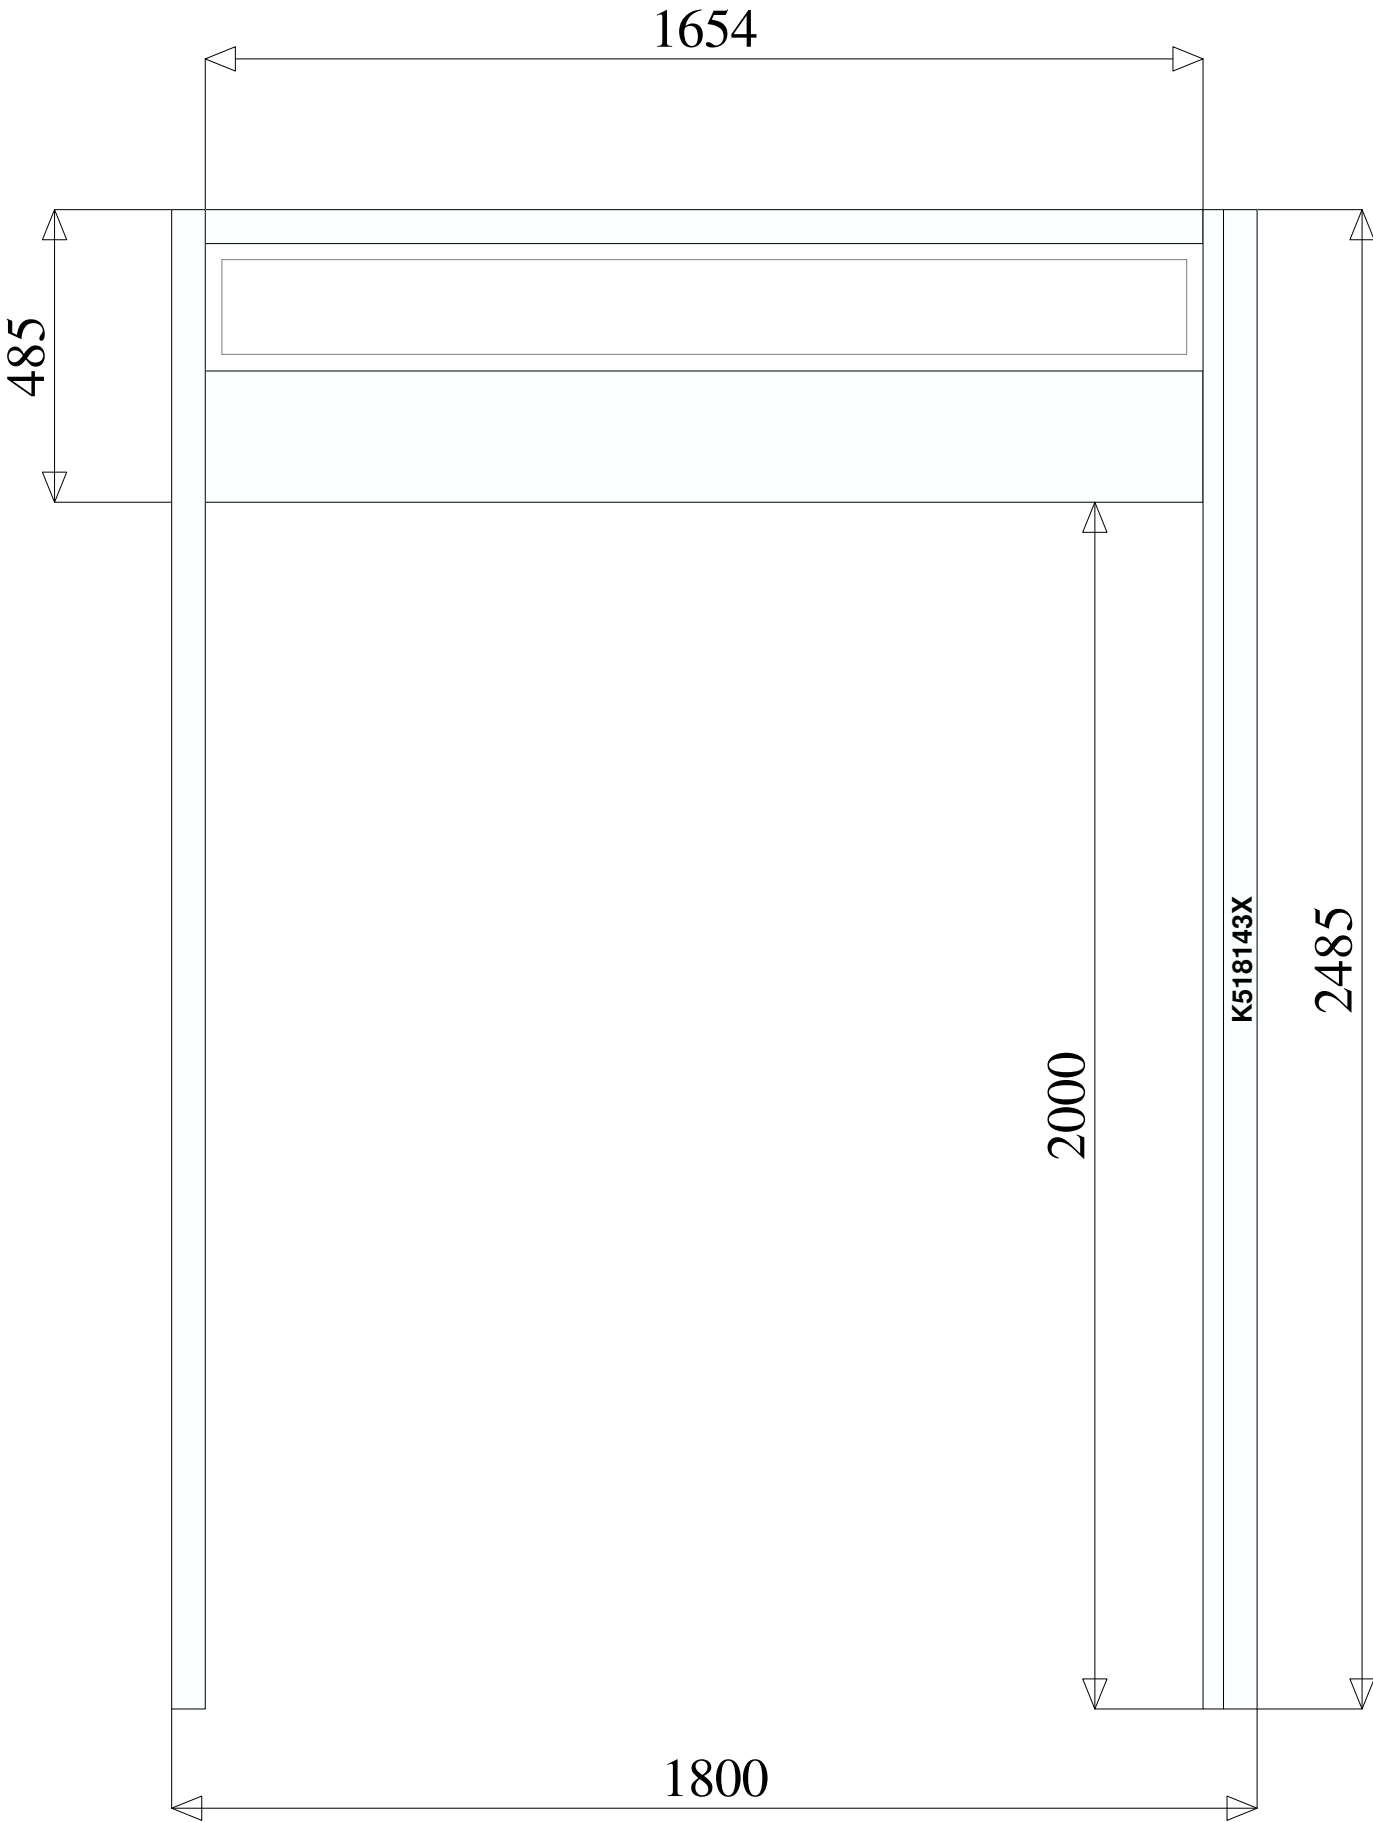

VÝROBNÍ č. :
3 NP interna A


Počet:
1

POLOZKA:
3 NP interna A

Popis:

Pohled:

Pohled zvenku

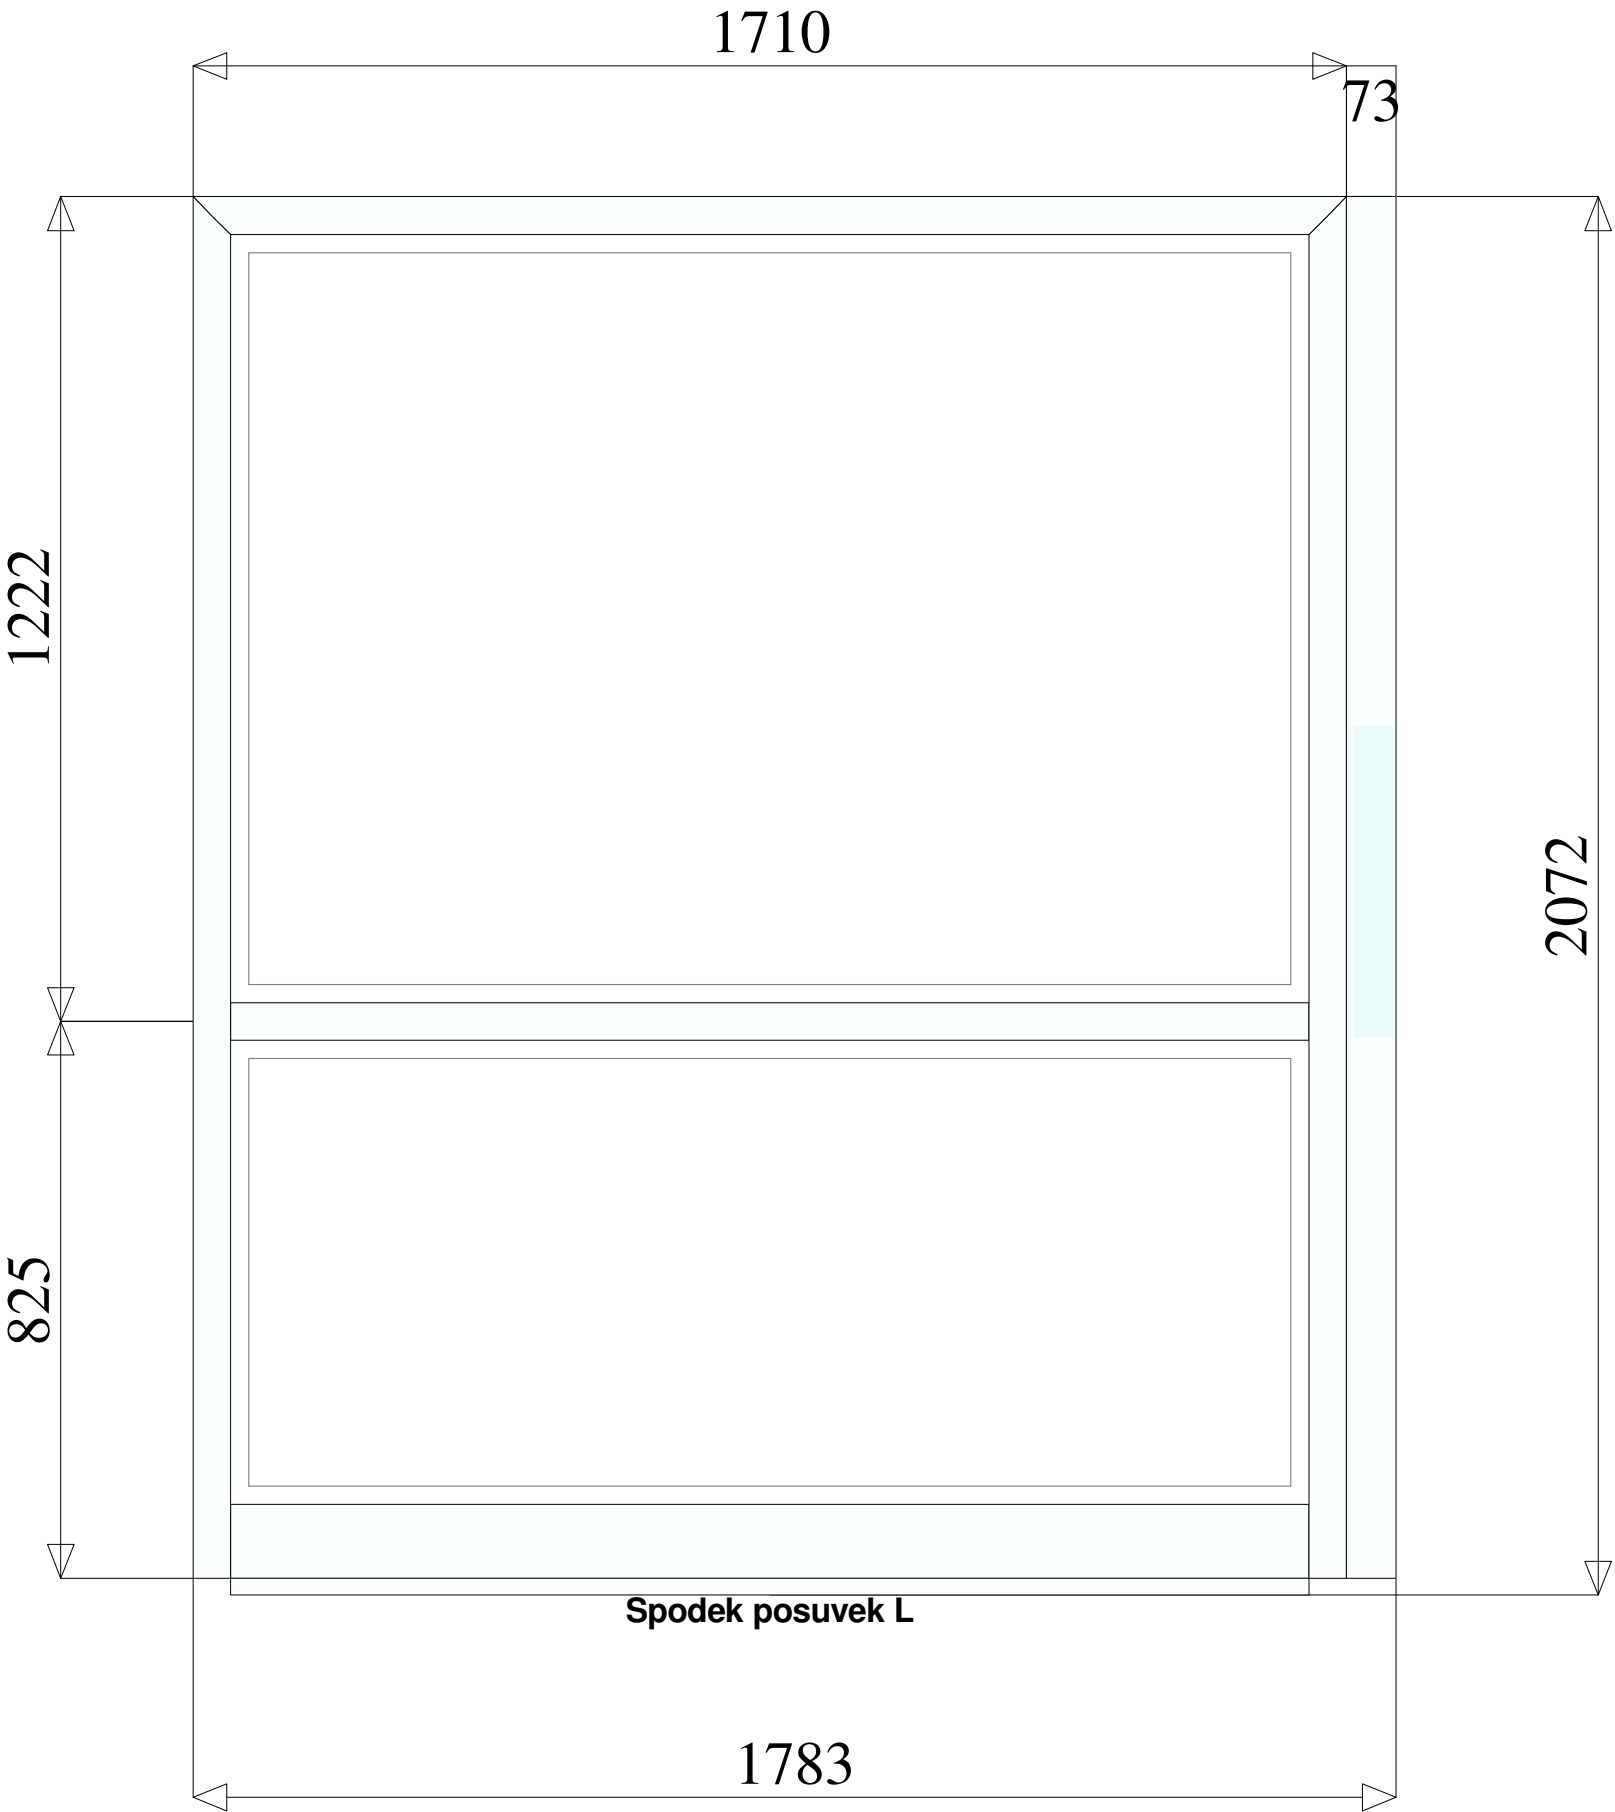

VÝROBNÍ č. :
3 NP interna B


Počet:
1

POLOZKA:
3 NP interna B

Popis:

Pohled:

Pohled zvenku

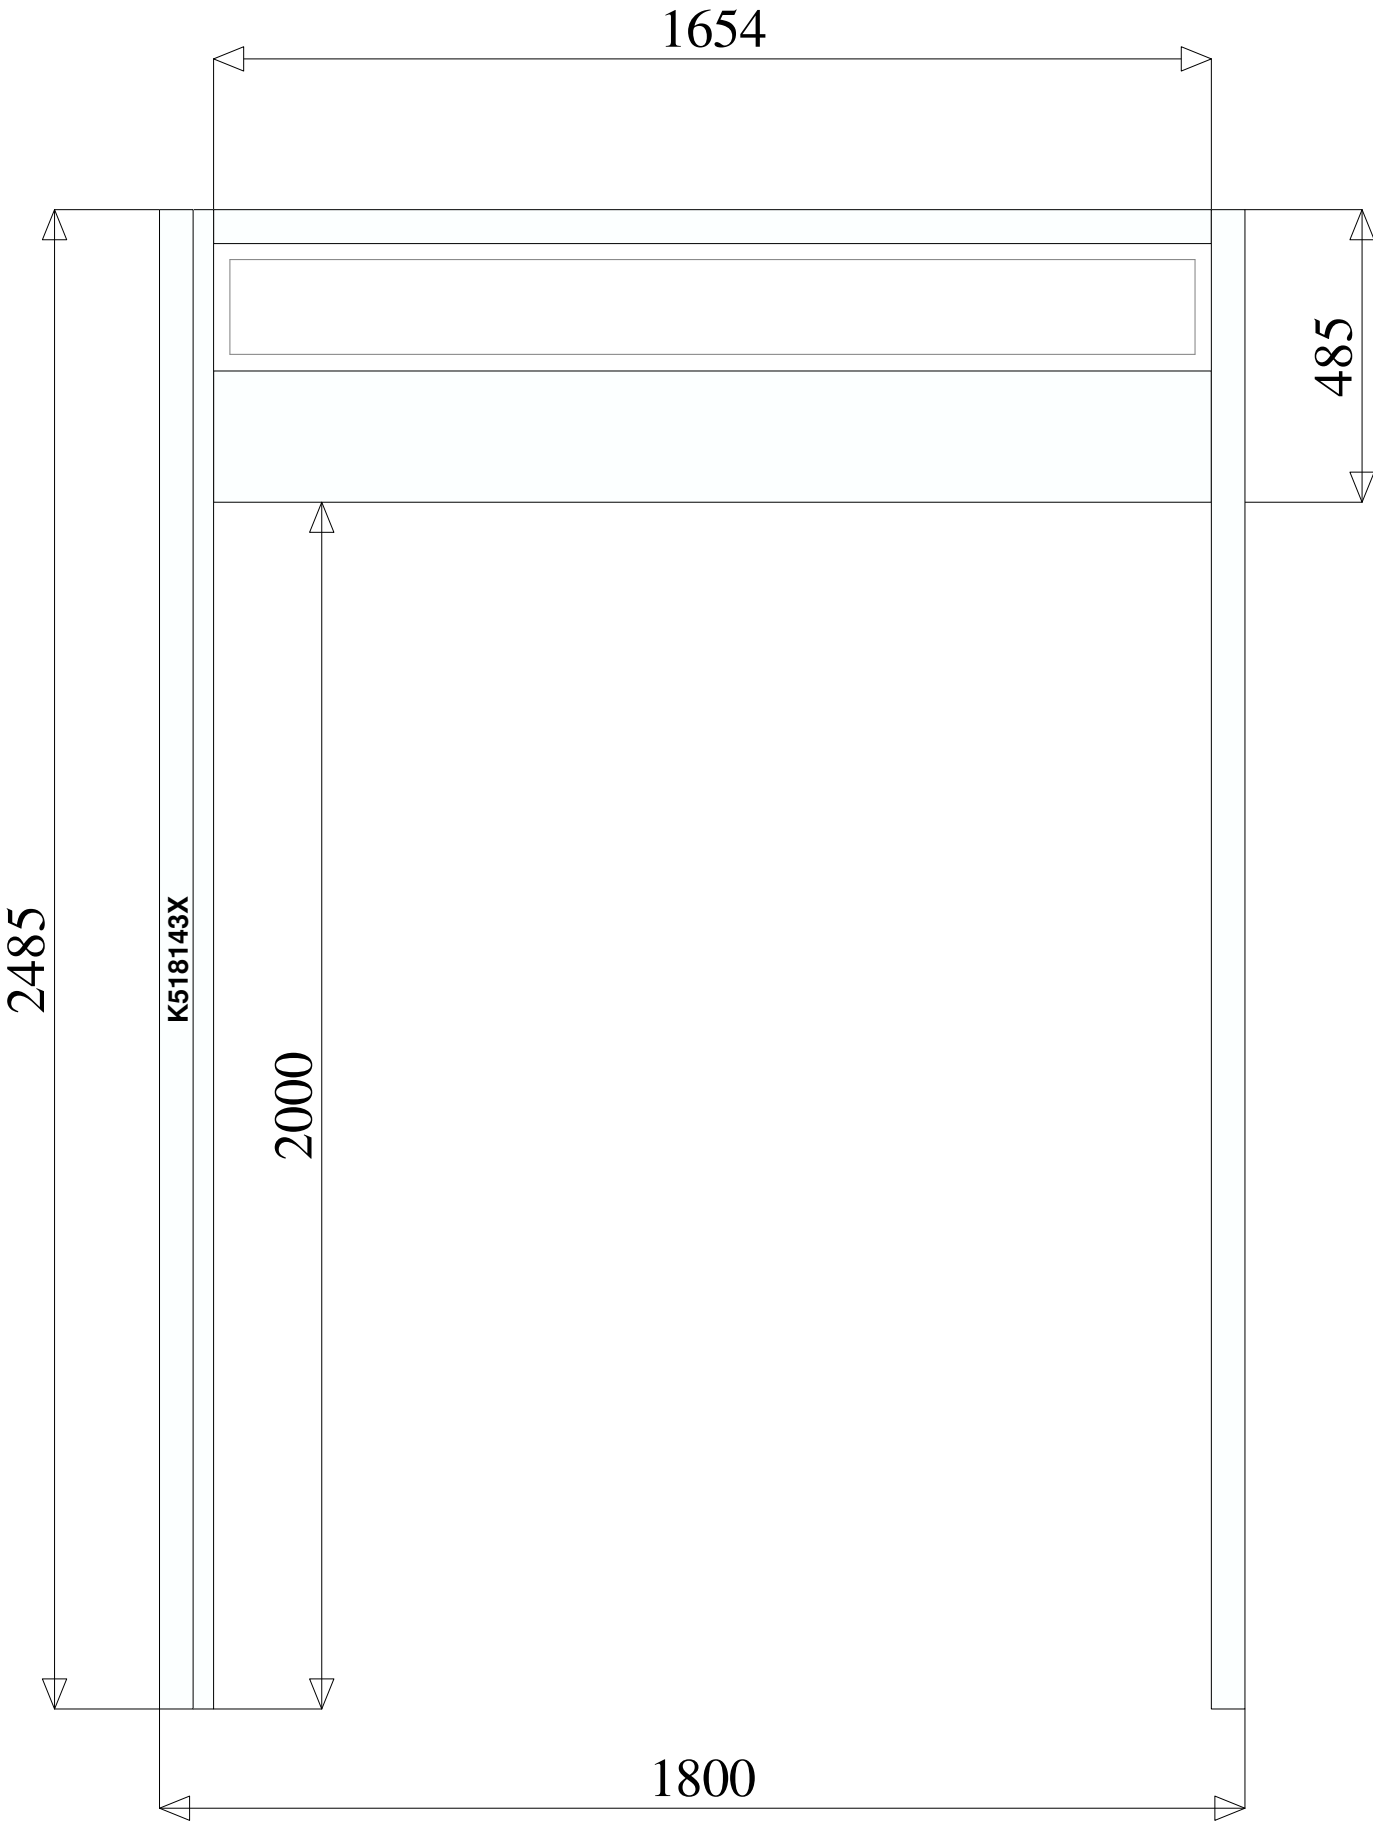

VÝROBNÍ č. :
3 NP interna B


Počet:
1

POLOZKA:
3 NP interna B

Popis:

Pohled:

Pohled zvenku

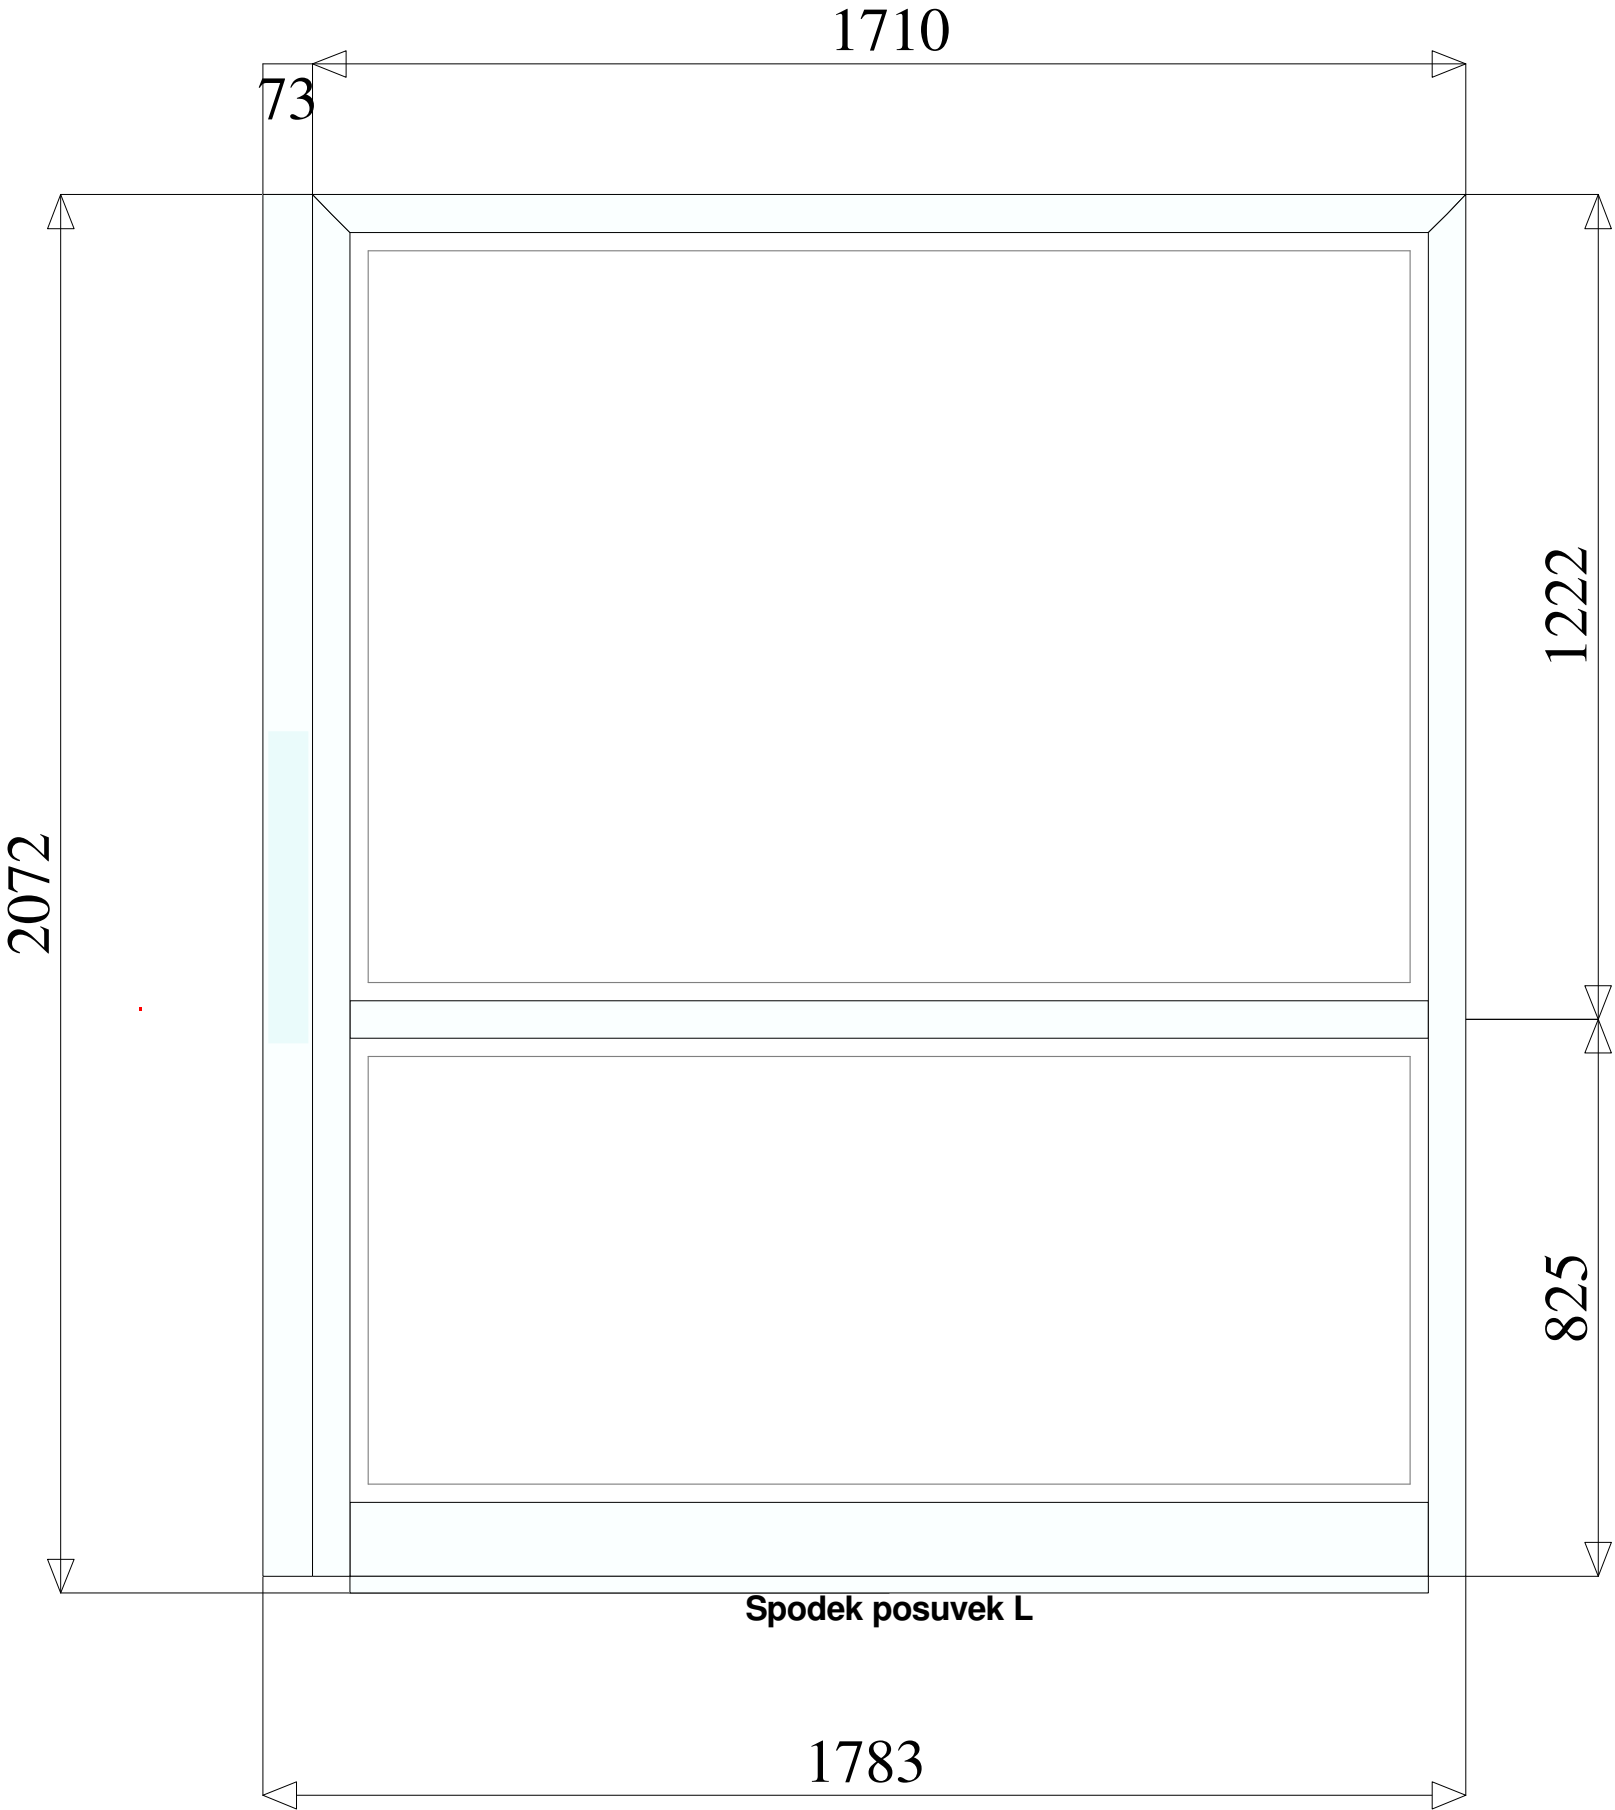

VÝROBNÍ č. :
4 NP porodnice


Počet:
1

POLOZKA:
4 NP porodnice

Popis:

Pohled:

Pohled zvenku

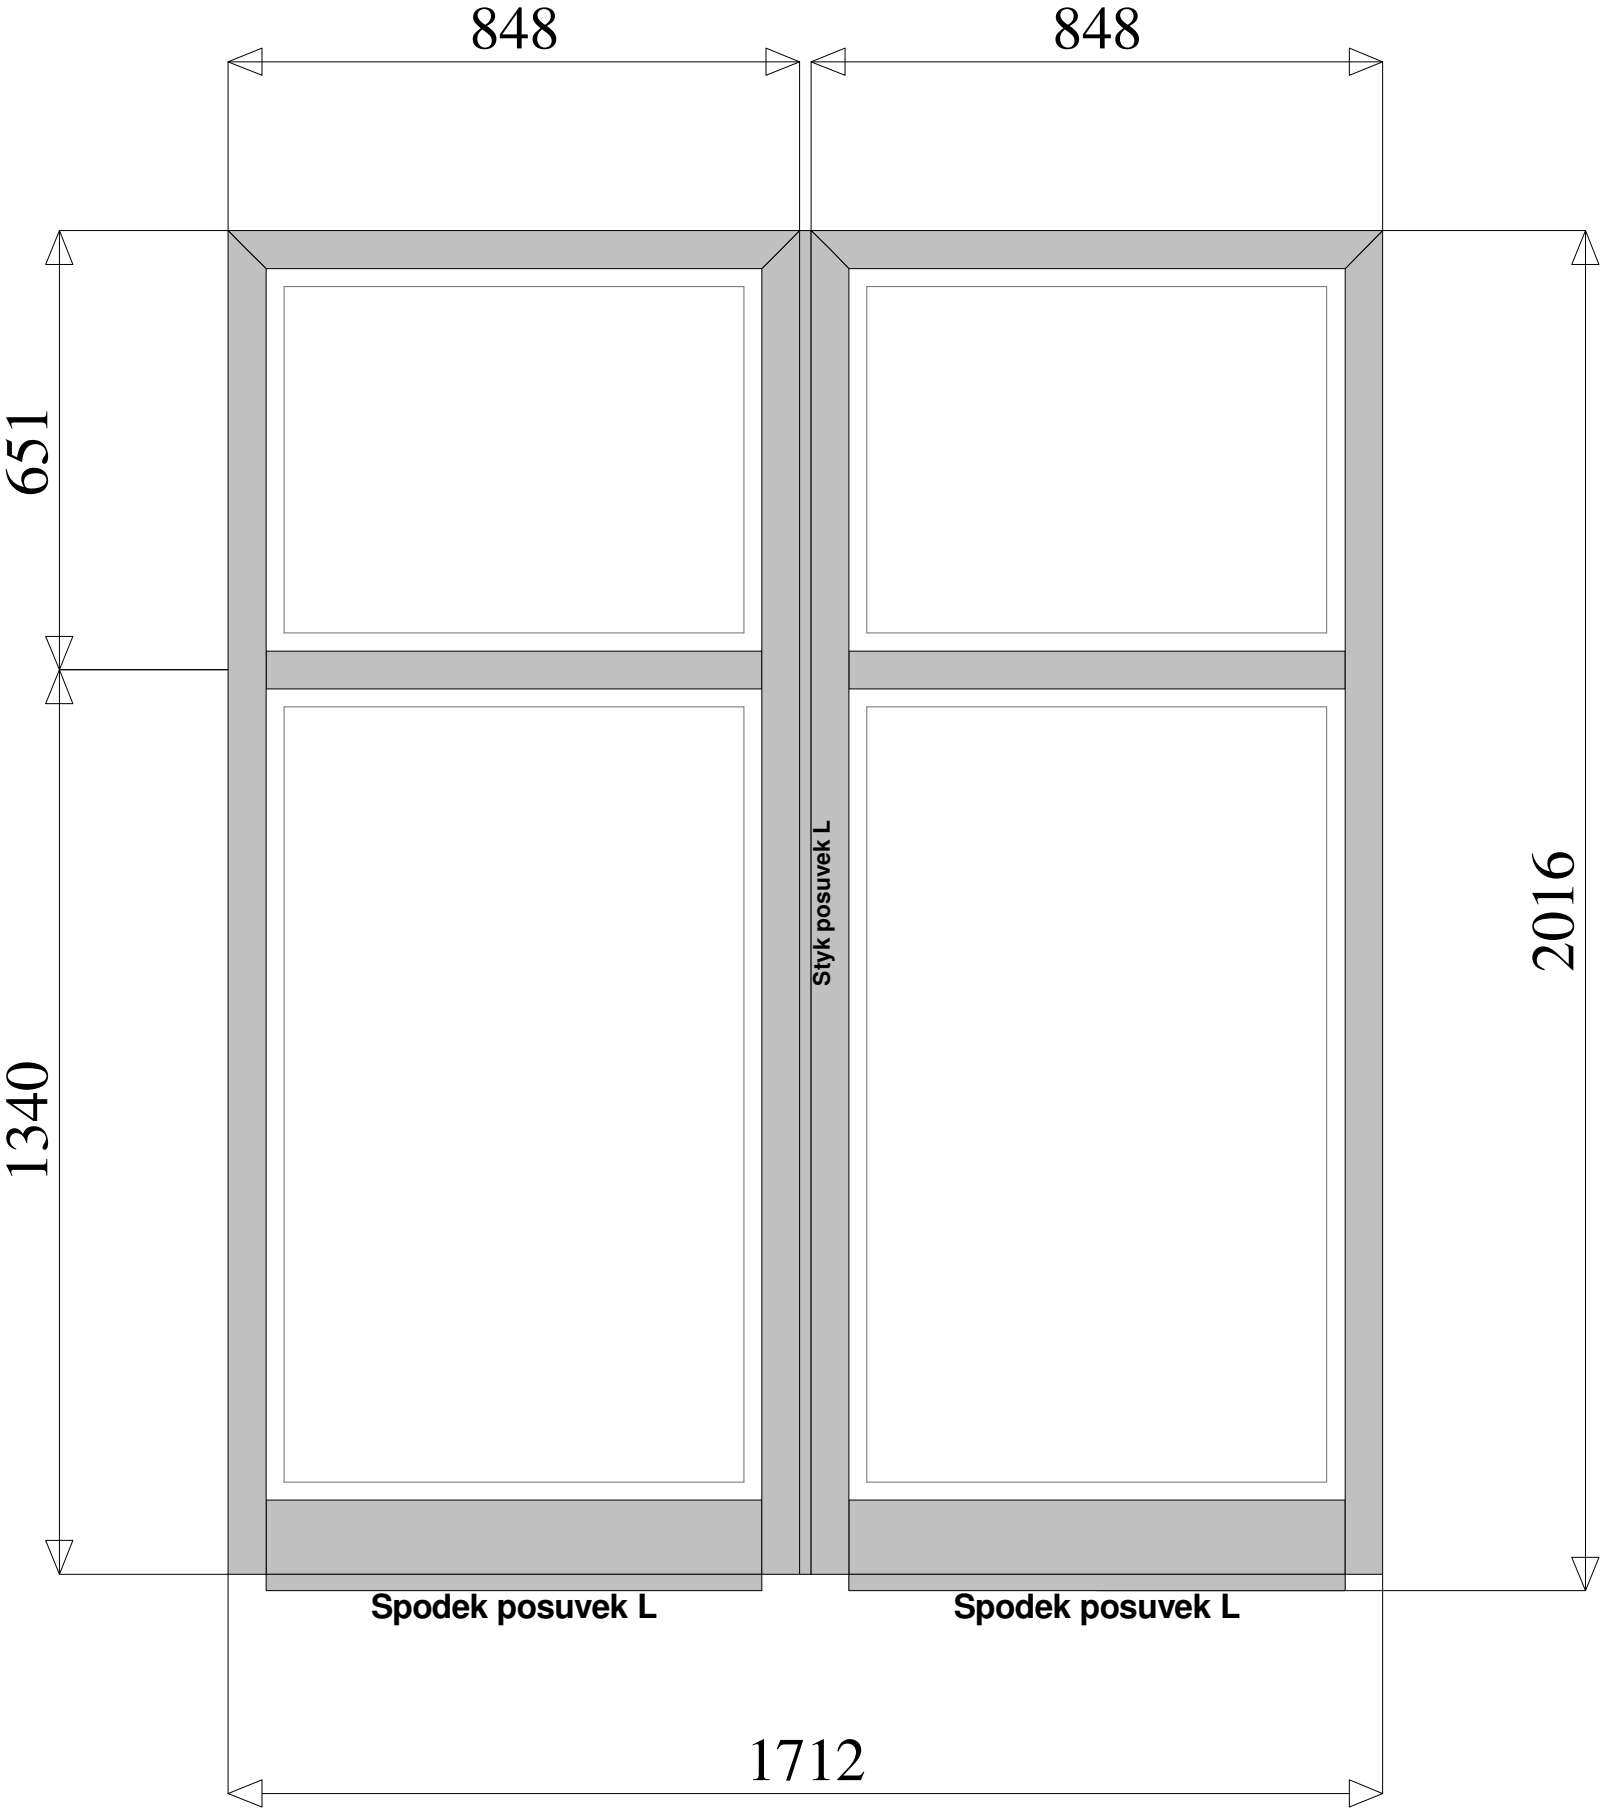

VÝROBNÍ č. :

4 NP porodnice příjem

Počet:

1


POLOZKA:

4 NP porodnice příjem

Popis:

Pohled:

Pohled zvenku

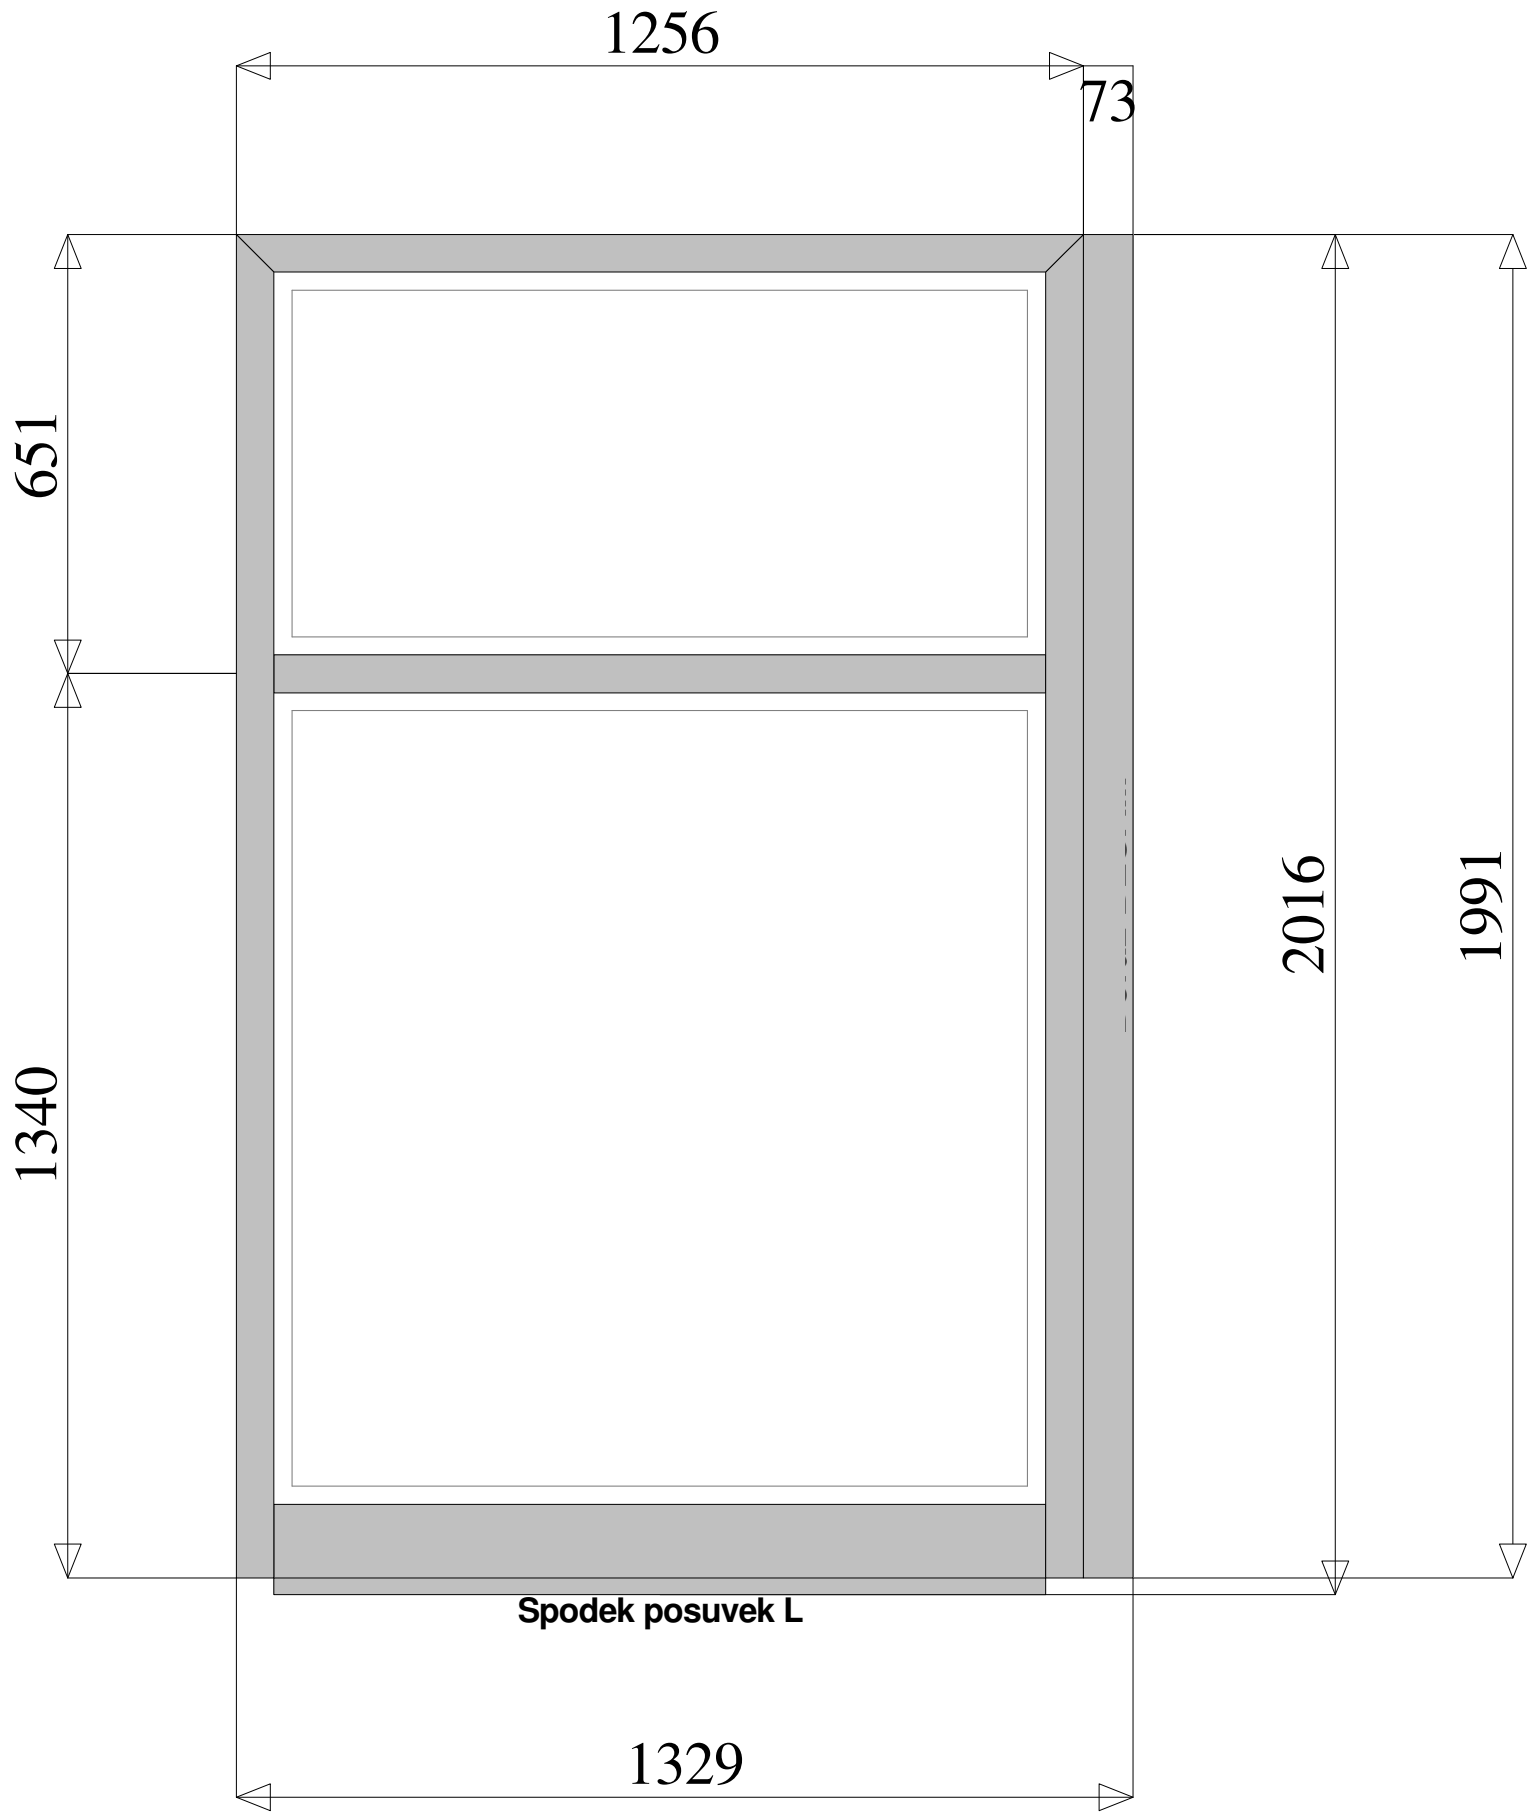

VÝROBNÍ č. :

Porodnice zadní vstup

Počet:

1


POLOZKA:

Porodnice zadní vstup

Popis:

Pohled:

Pohled zvenku

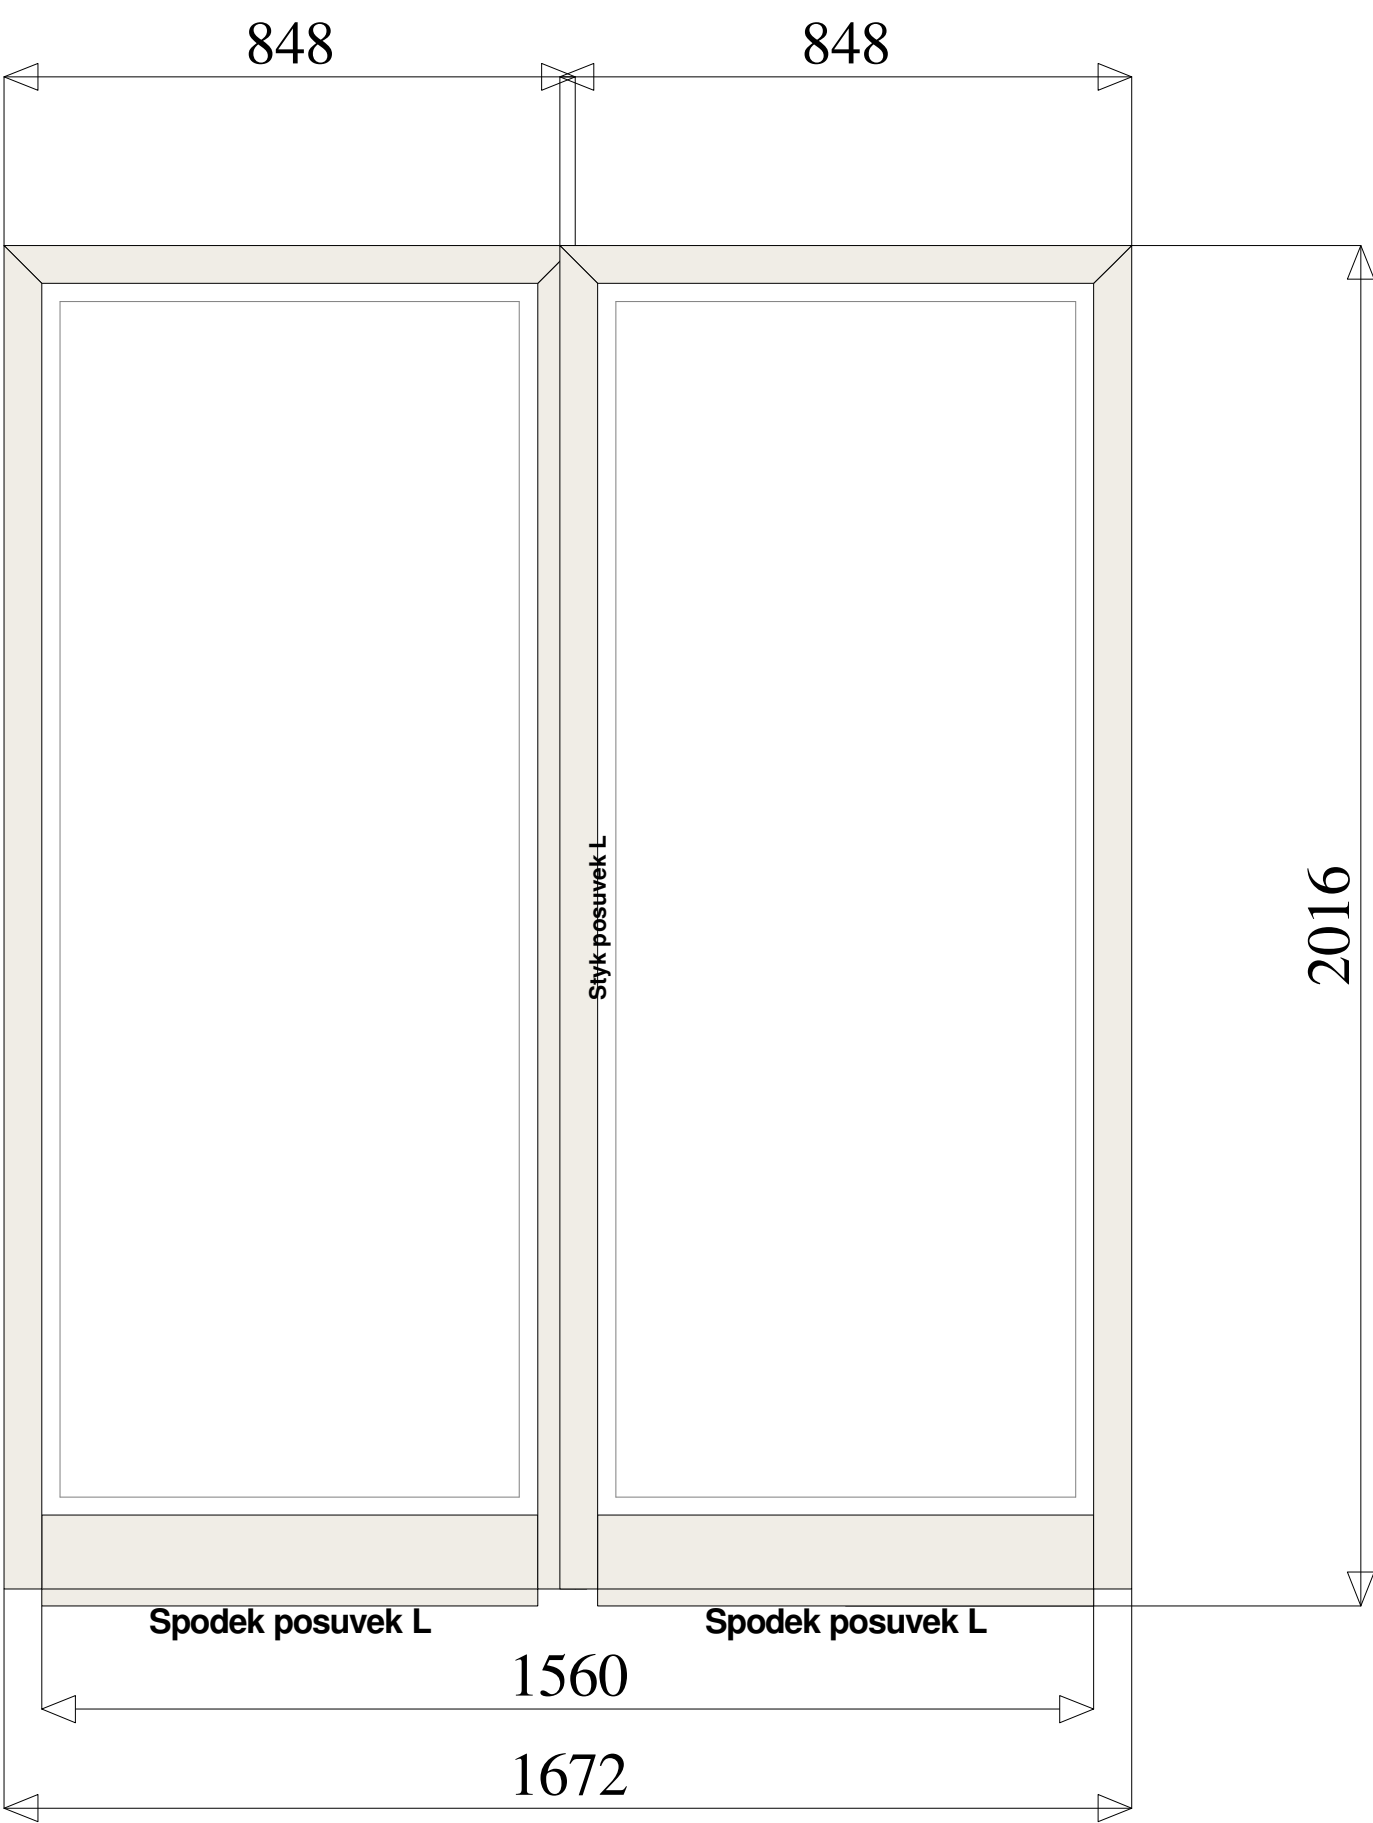

VÝROBNÍ č. :
Výdej sterilního materiálu

1

POLOZKA:
Výdej sterilního materiálu

Pohled:
Pohled zvenku

