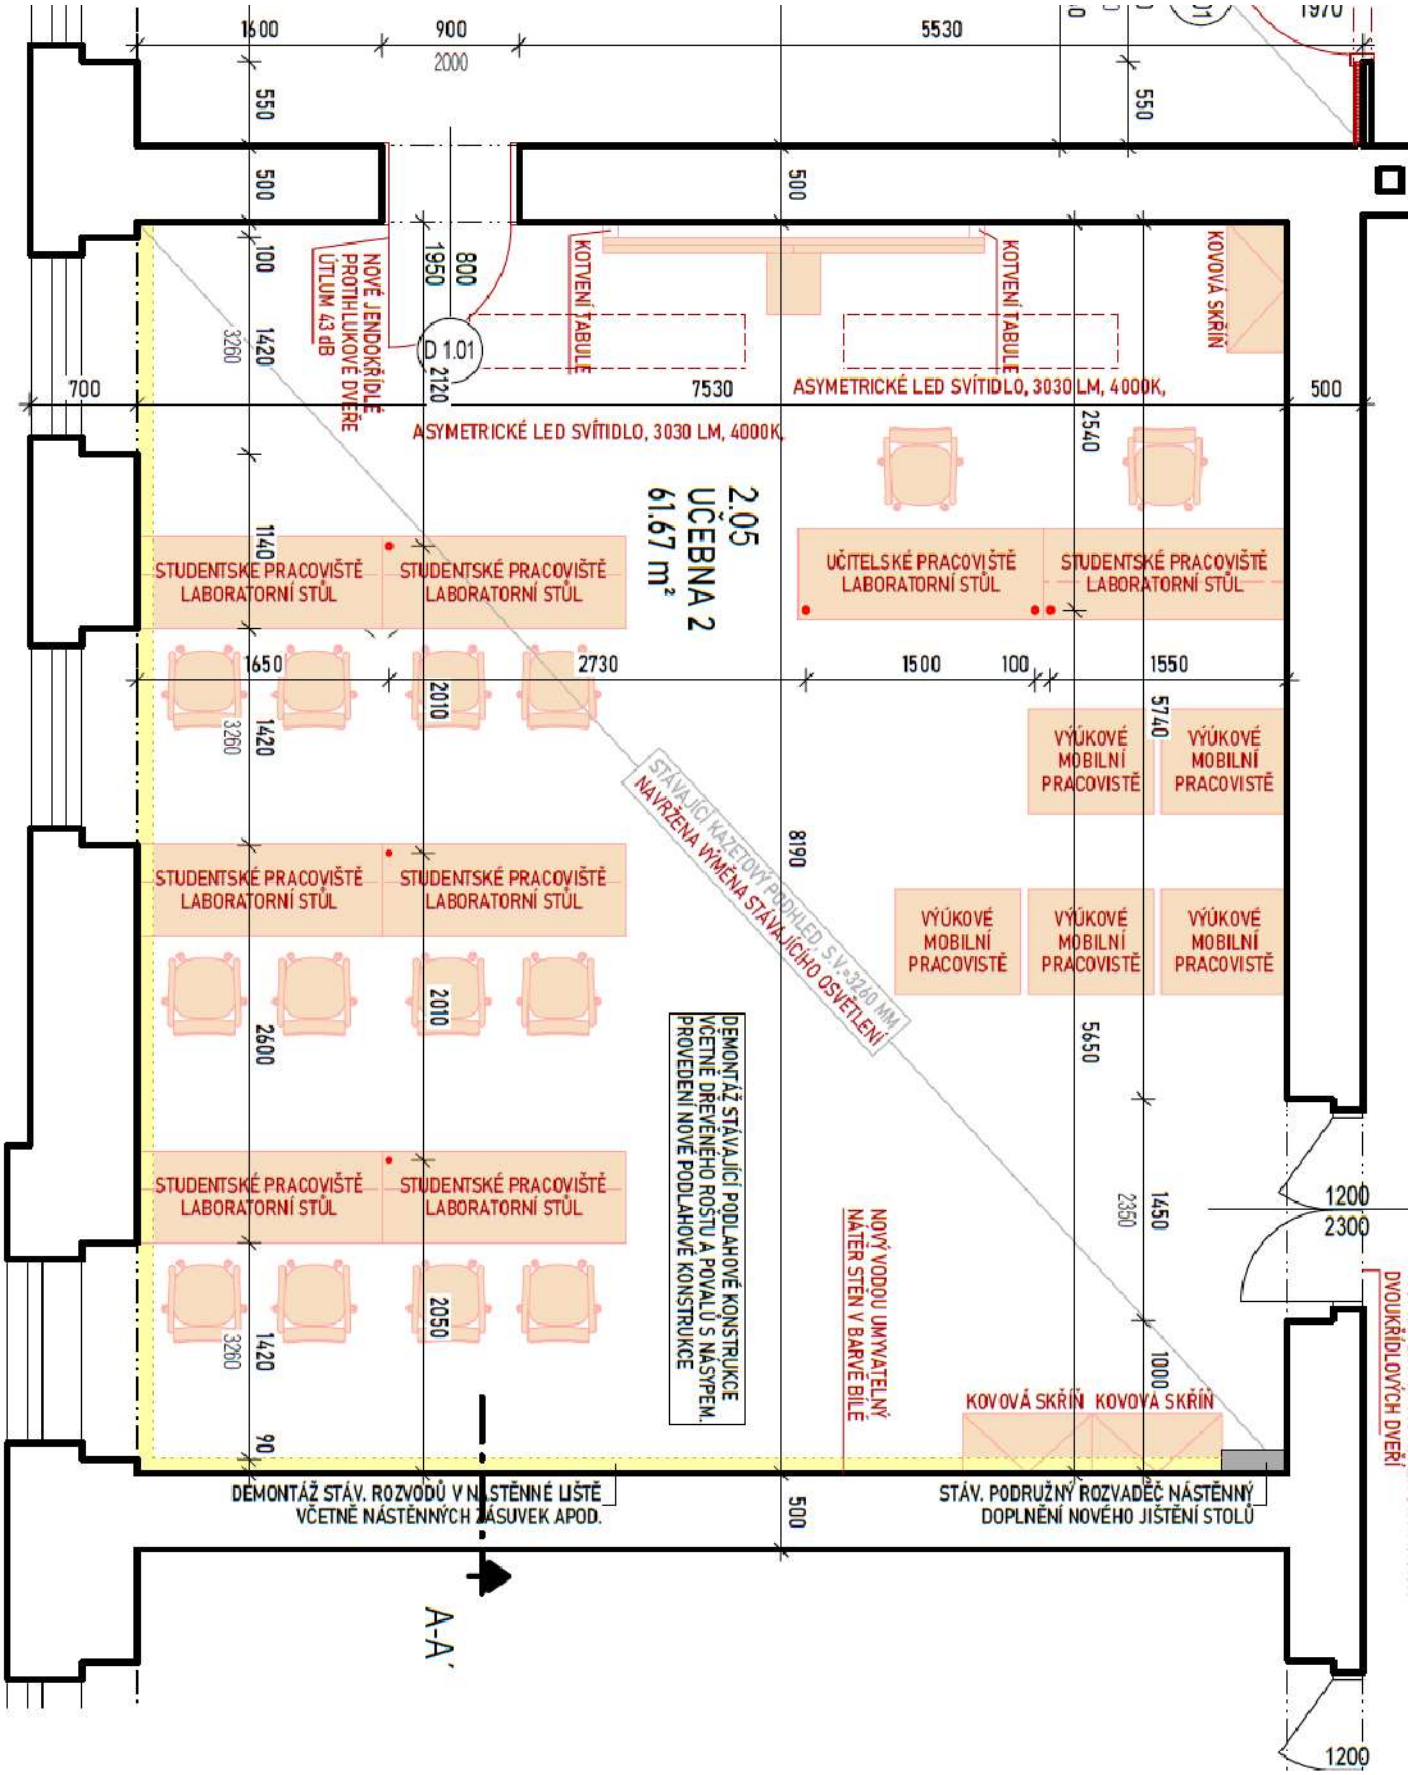

2.05
UČEBNA 2
61.67 m²
NOVÉ JENDOKŘÍDLÉ PROTIHLUKOVÉ DVEŘE ÚTLUM 43 dB
D 1.01
KOTVENÍ TABULE
KOTVENÍ TABULE
KOVOVÁ SKŘÍŇ
ASYMETRICKÉ LED SVÍTIDLO, 3030 LM, 4000K,
ASYMETRICKÉ LED SVÍTIDLO, 3030 LM, 4000K,
STUDENTSKÉ PRACOVIŠTĚ LABORATORNÍ STŮL
STUDENTSKÉ PRACOVIŠTĚ LABORATORNÍ STŮL
UČITELSKÉ PRACOVIŠTĚ LABORATORNÍ STŮL
STUDENTSKÉ PRACOVIŠTĚ LABORATORNÍ STŮL
VÝÚKOVÉ MOBILNÍ PRACOVISTĚ
VÝÚKOVÉ MOBILNÍ PRACOVISTĚ
STÁVAJÍCÍ KAZETOVÝ PODHLED, S.V.=3260 MM
NAVRŽENA VÝMĚNA STÁVAJÍCÍHO OSVĚTLENÍ
STUDENTSKÉ PRACOVIŠTĚ LABORATORNÍ STŮL
STUDENTSKÉ PRACOVIŠTĚ LABORATORNÍ STŮL
VÝÚKOVÉ MOBILNÍ PRACOVISTĚ
VÝÚKOVÉ MOBILNÍ PRACOVISTĚ
VÝÚKOVÉ MOBILNÍ PRACOVISTĚ
DEMONTÁŽ STÁVAJÍCÍ PODLAHOVÉ KONSTRUKCE VČETNĚ DŘEVĚNÉHO ROŠTU A POVALŮ S NÁSYPEM. PROVEDENÍ NOVÉ PODLAHOVÉ KONSTRUKCE
NOVÝ VODOU UMYVATELNÝ NÁTĚR STĚN V BARVĚ BÍLÉ
STUDENTSKÉ PRACOVIŠTĚ LABORATORNÍ STŮL
STUDENTSKÉ PRACOVIŠTĚ LABORATORNÍ STŮL
KOVOVÁ SKŘÍŇ
KOVOVÁ SKŘÍŇ
DVOUKŘÍDLOVÝCH DVEŘÍ
DEMONTÁŽ STÁV. ROZVODŮ V NÁSTĚNNÉ LIŠTĚ VČETNĚ NÁSTĚNNÝCH ZÁSUVEK APOD.
STÁV. PODRUŽNÝ ROZVADĚČ NÁSTĚNNÝ DOPLNĚNÍ NOVÉHO JIŠTĚNÍ STOLŮ
A-A´