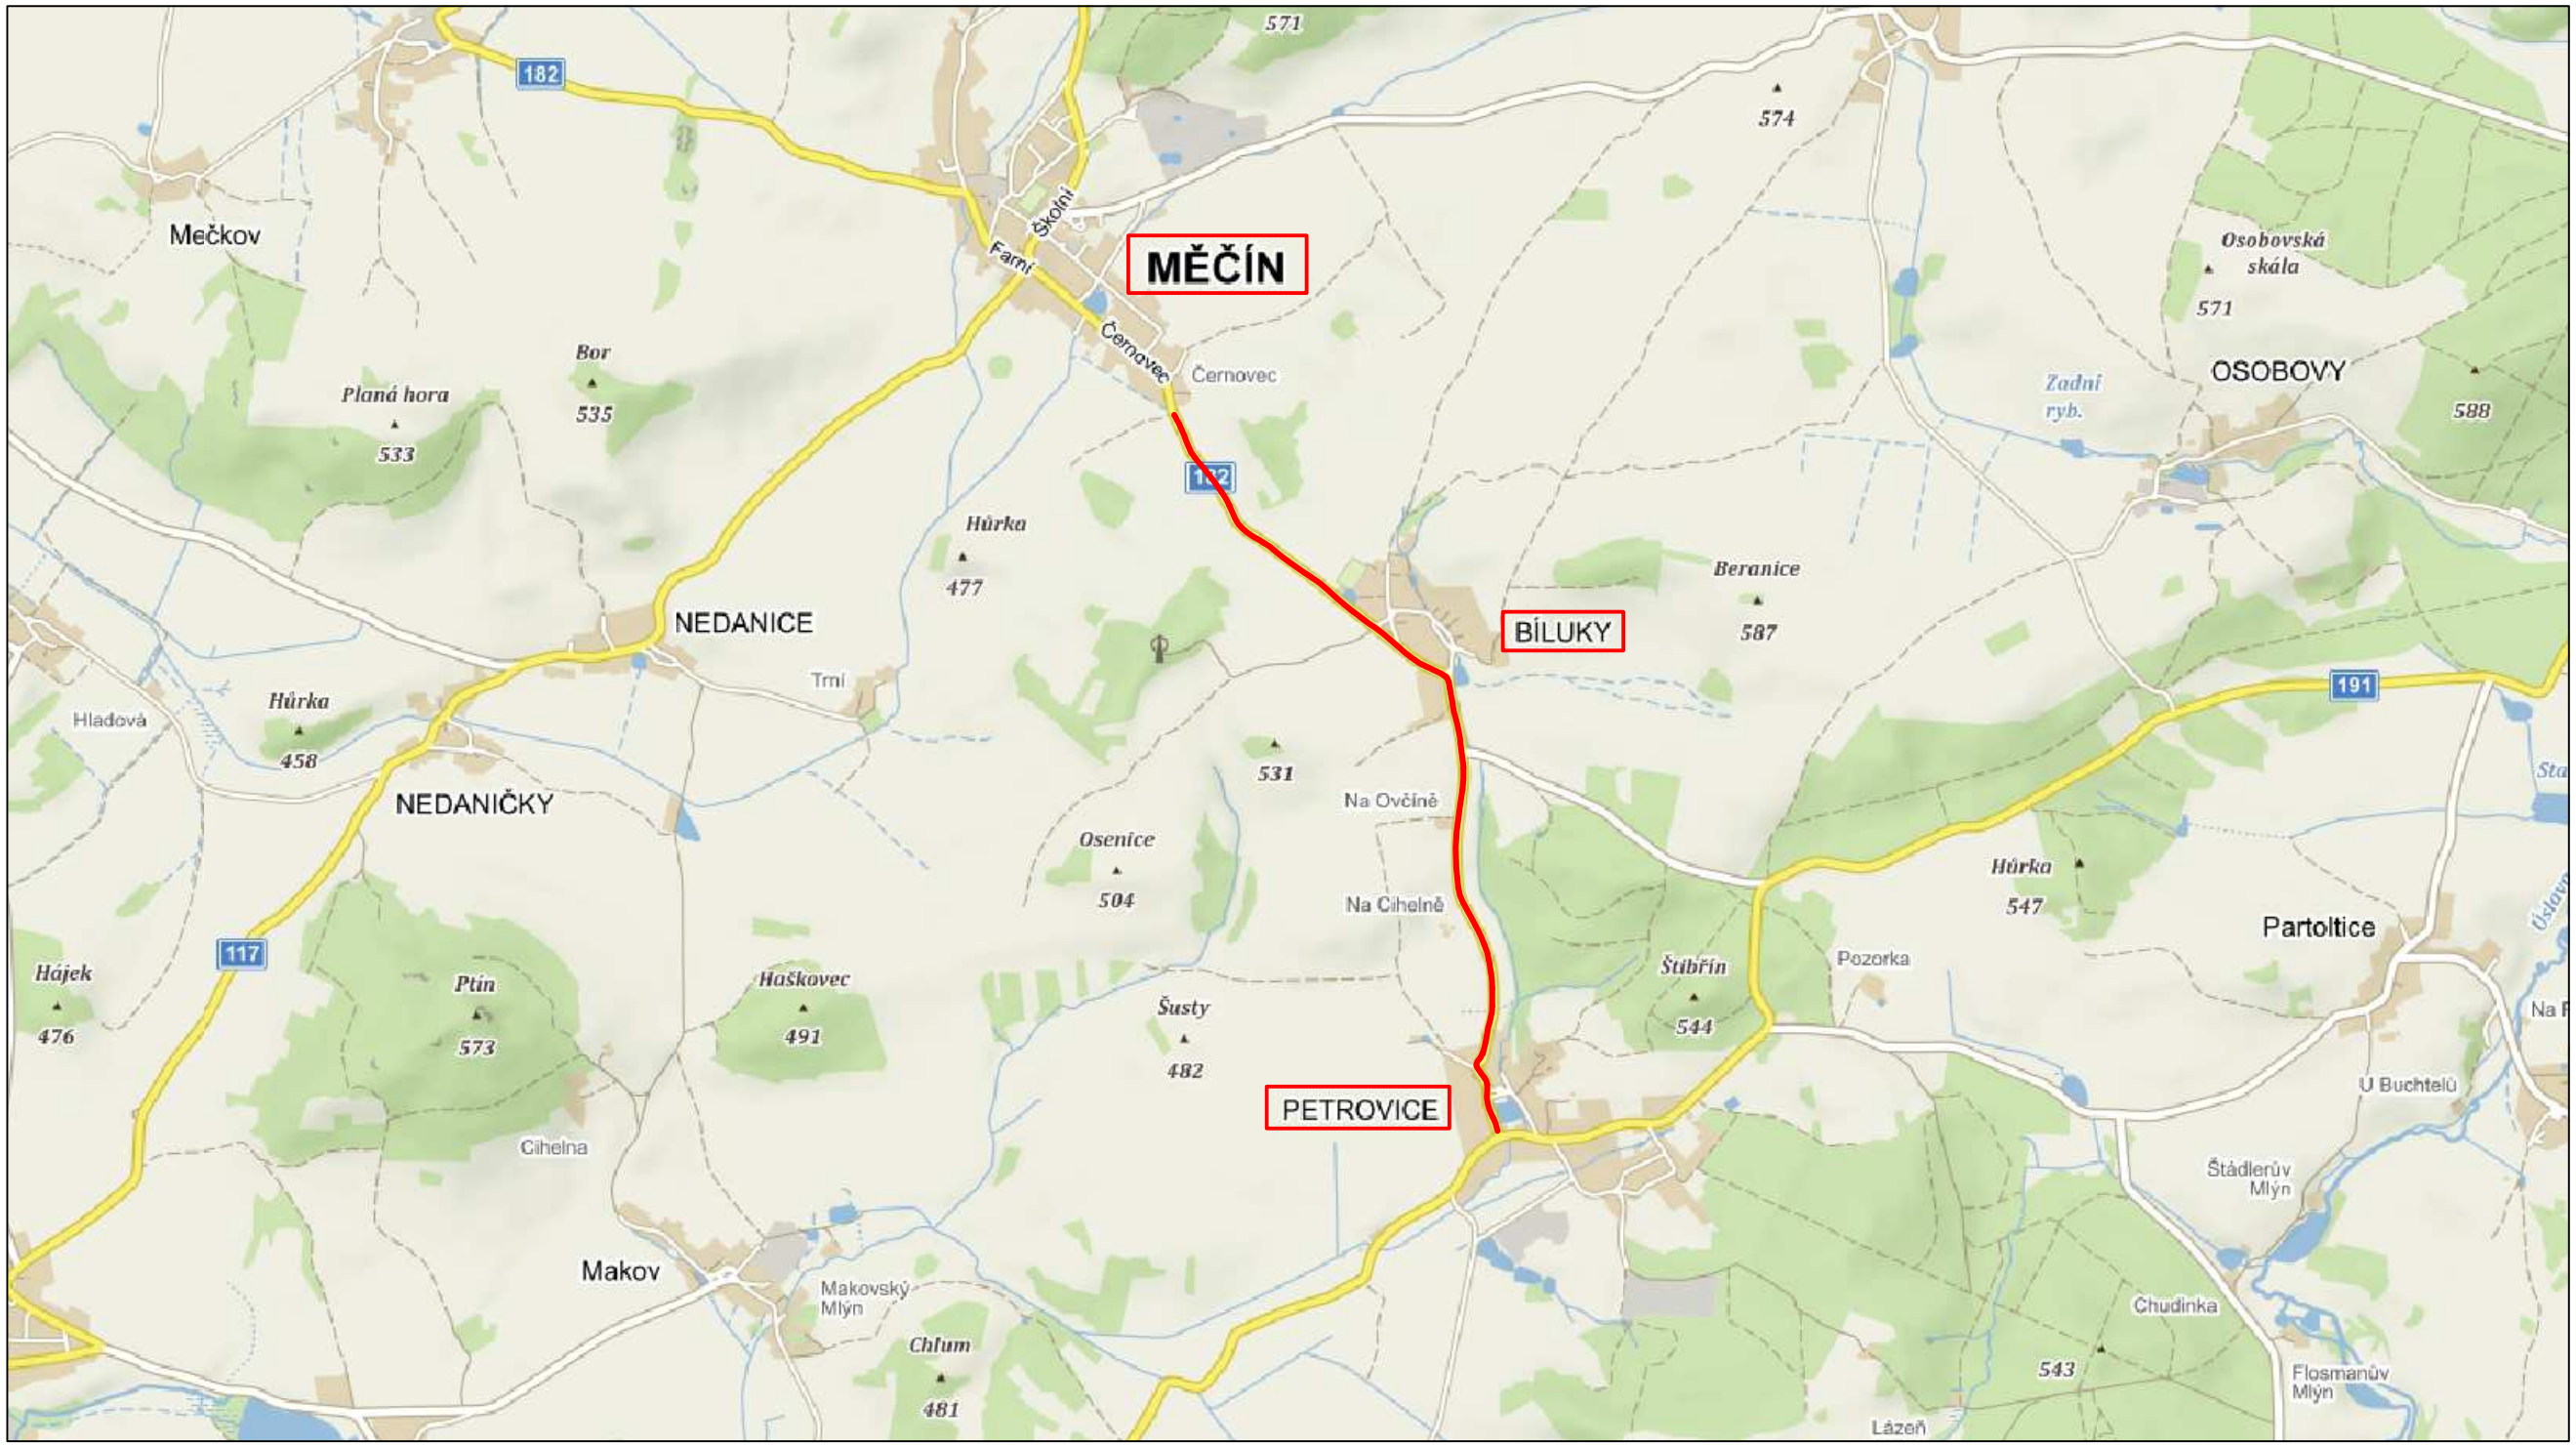

VÝŠKOVÝ SYSTÉM: Bpv:
SOUŘADNICOVÝ SYSTÉMÍ: JTSK

BOULA IPK s.r.o. inženýrská projektová kancelář - dopravní stavby
Goldscheiderova 2925/3, 301 00 Plzeň, tel. 377 421 190, www.boula.cz, IČ 280 35 461

Hlavní projektant	Vypracoval	Kontroloval	Místo, kraj	Měčín, Plzeňský	
Libor Boula	Iveta Kašparová	Libor Boula	Druh dokument.	PDPS	
			Číslo zakázky	1817	
Investor: SUSPK, po., Škroupova 18, 306 13 Plzeň			Datum	12/2017	
			Měřítko		
Stavba: II/182 MĚČÍN - BÍLUKY - PETROVICE			objekt	č.přílohy	č.paré
Název výkresu: CELKOVÁ (PŘEHLEDNÁ) SITUACE			A	1	