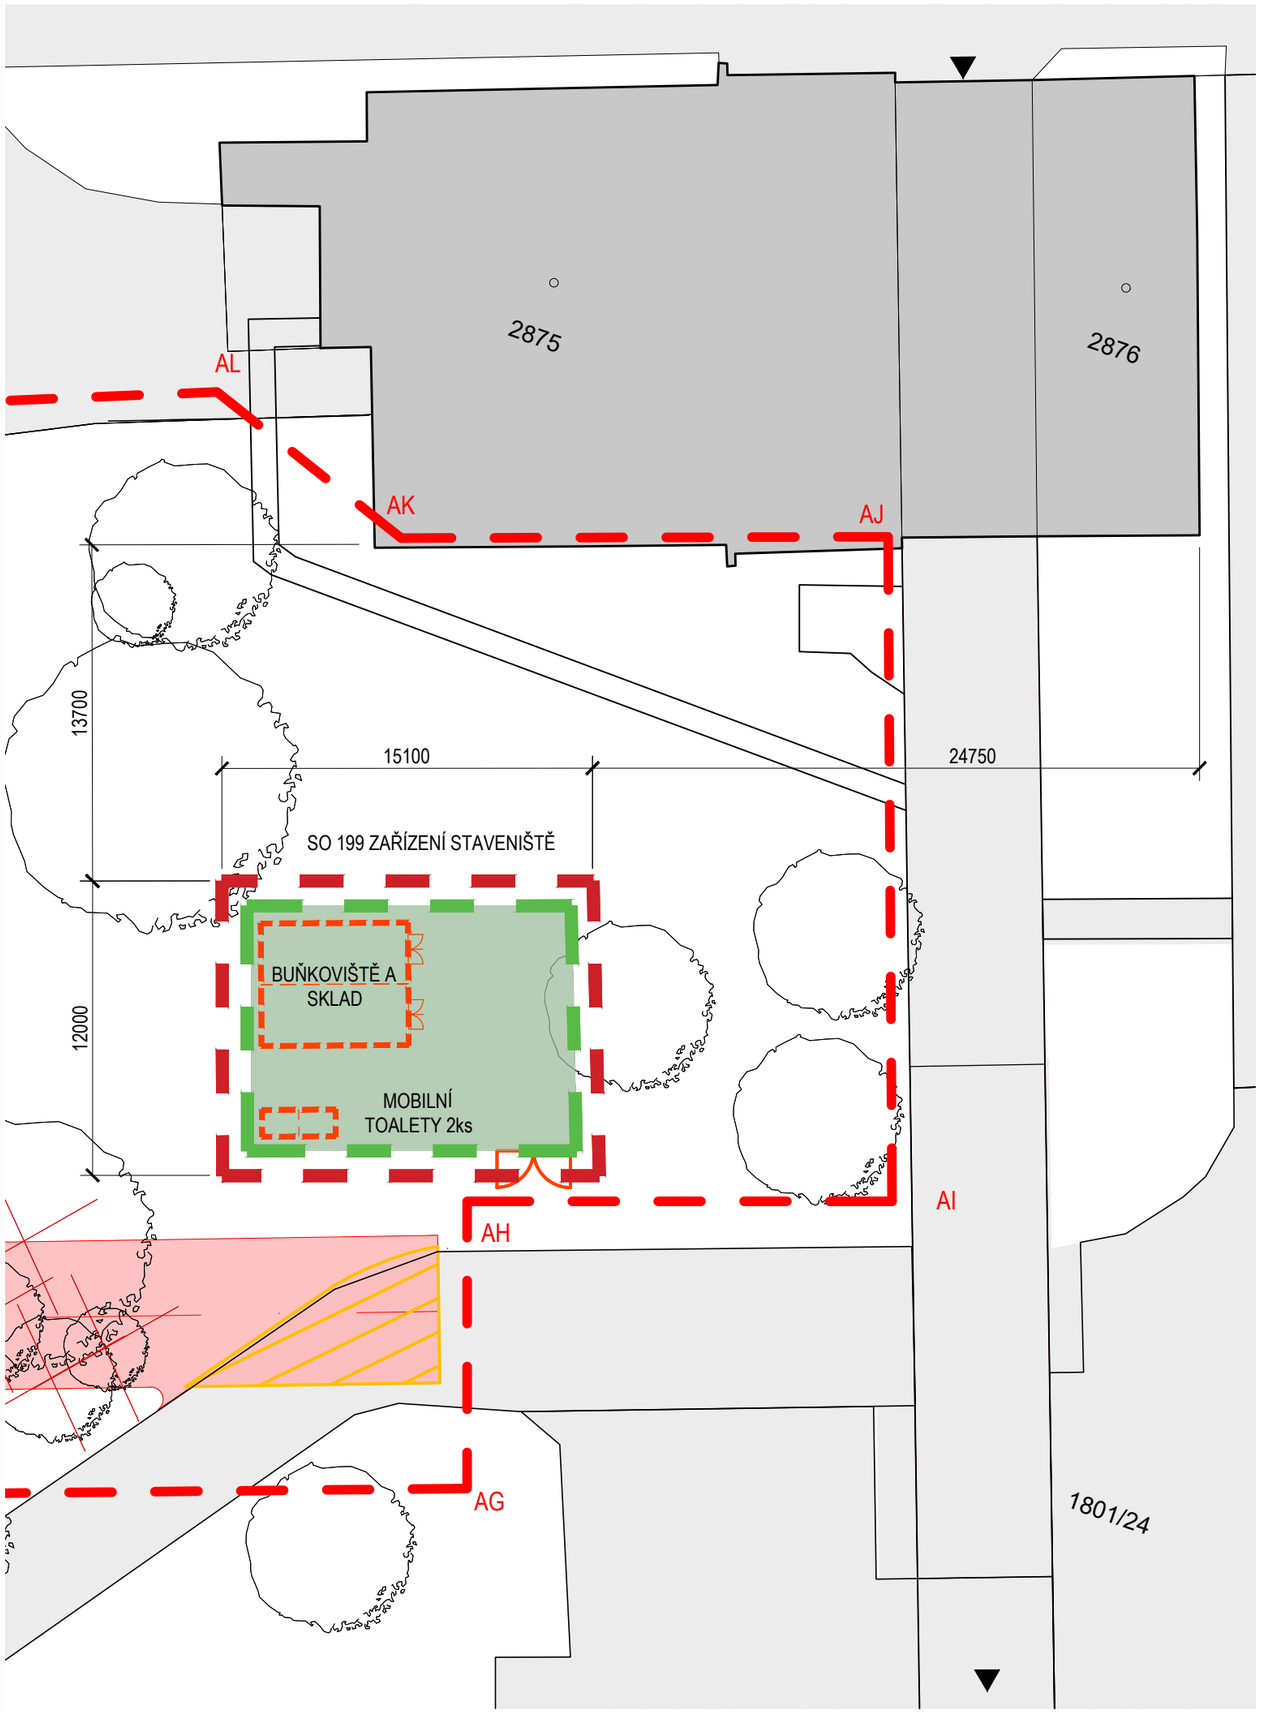

LEGENDA

- ŘEŠENÉ ÚZEMÍ
- NOVÁ KOMUNIKACE
- DEMOLICE ZPEVNĚNÝCH PLOCH
- STROMY - STÁVAJÍCÍ STAV
- STROMY - KÁCENÍ
- DOČASNÝ ZÁBOR - ZAŘÍZENÍ STAVENIŠTĚ
- HLAVNÍ ZÁBOR STAVENIŠTĚ - VNĚJŠÍ PROSTORY - MOBILNÍ OPLOCENÍ V. 2,00 m
- ZAŘÍZENÍ STAVENIŠTĚ

Rekonstrukce a dostavba nemocnice Rokycany - Nová přístupová komunikace

NÁZEV STAVBY

MÍSTO STAVBY Voldušská 750, 337 01 Rokycany

STAVEBNÍK

PLZEŇSKÝ KRAJ

Plzeňský kraj
Škroupova 1760/18, 301 00 Plzeň
+420 377 195 111

UŽIVATEL

Rokycanská nemocnice | Nemocnice Plzeňského kraje

Rokycanská nemocnice, a.s.
Voldušská 750, 337 01 Rokycany
+420 371 762 111

ZPRACOVATEL PROJEKTOVÉ DOKUMENTACE

SIEBERTTALAŠ

SIEBERT+TALAŠ, spol. s r. o.
Coral Office Park, blok D, Bucharova 1314/8
Praha 5 - Stodůlky, 158 00 Česká republika
+420 226 216 603 / praha@sieberttalas.com

STUPEŇ PROJEKTOVÉ DOKUMENTACE	DOKUMENTACE PRO PROVÁDĚNÍ STAVBY
ČÁST PROJEKTOVÉ DOKUMENTACE	D. DOKUMENTACE OBJEKTŮ A TECHNICKÝCH A TECHNOLOGICKÝCH ZAŘÍZENÍ
STAVEBNÍ OBJEKT	SO 0199 ZAŘÍZENÍ STAVENIŠTĚ
PROFESNÍ DÍL	-
ODPOVĚDNÝ PROJEKTANT	ING. ARCH. TOMÁŠ JANEČEK
PŘÍLOHU ZPRACOVAL	BC. VICTOR SHEVELEV
KONTROLOVAL	ING. PETR VAŠINA, MBA
DATUM	10 / 2023
ČÍSLO ZAKÁZKY	2020_015_CZ
MĚŘÍTKO	1 : 200
POČET FORMÁTŮ	2 A4
NÁZEV PŘÍLOHY	SITUACE ZAŘÍZENÍ STAVENIŠTĚ

AUTORIZACE

ČÍSLO PARÉ

ZAKÁZKA	STUPEŇ PD	ČÁST PD	ČÍSLO SO / PS	ČÍSLO PŘÍL.	NÁZEV PŘÍLOHY	REVIZE PD	
2020_015_CZ_DPS_D_0199_002_SITZAR_R00							002