PŮDORYS

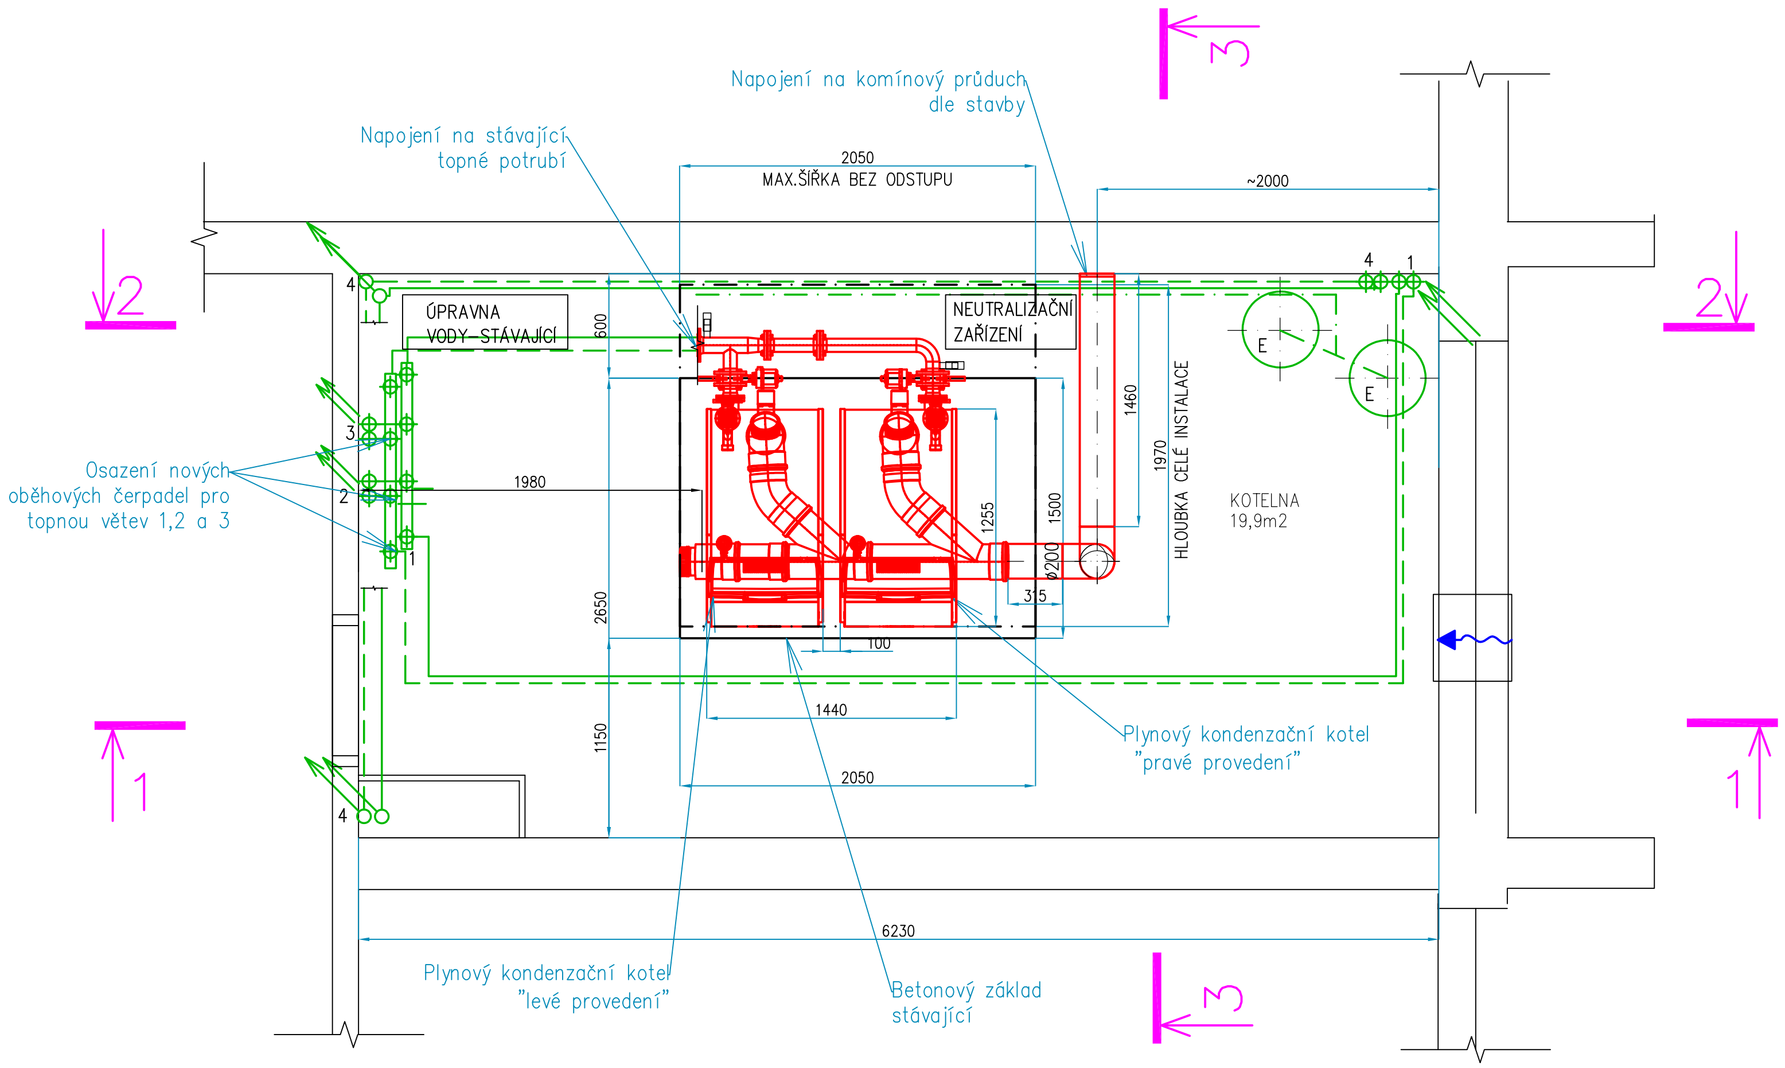

ŘEZ 3–3

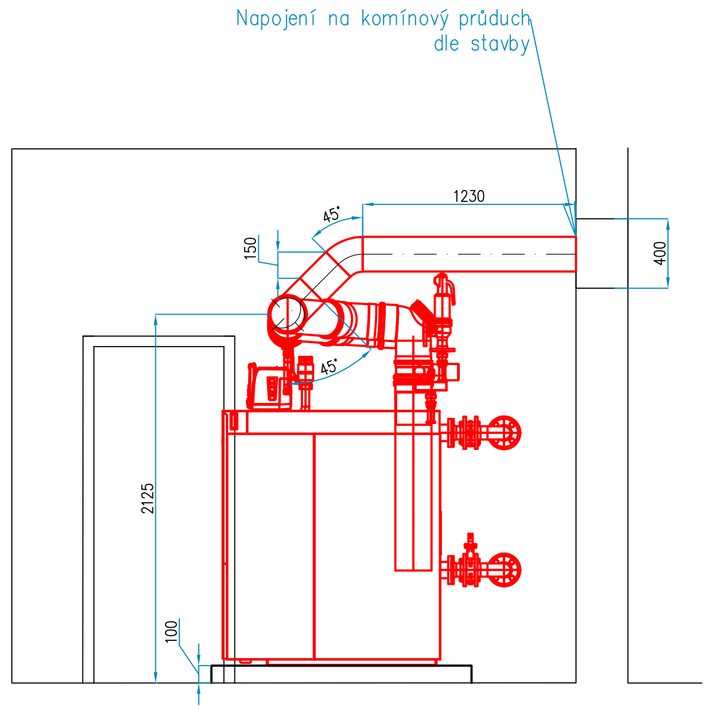

ŘEZ 1–1

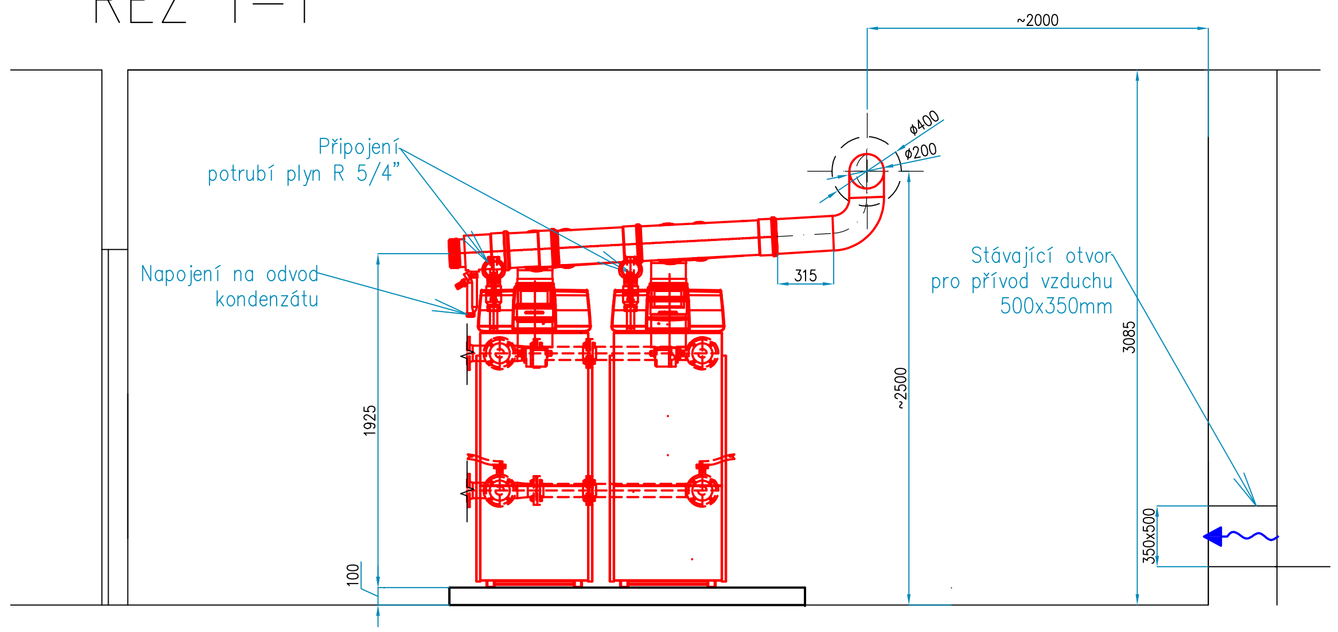

ŘEZ 2–2

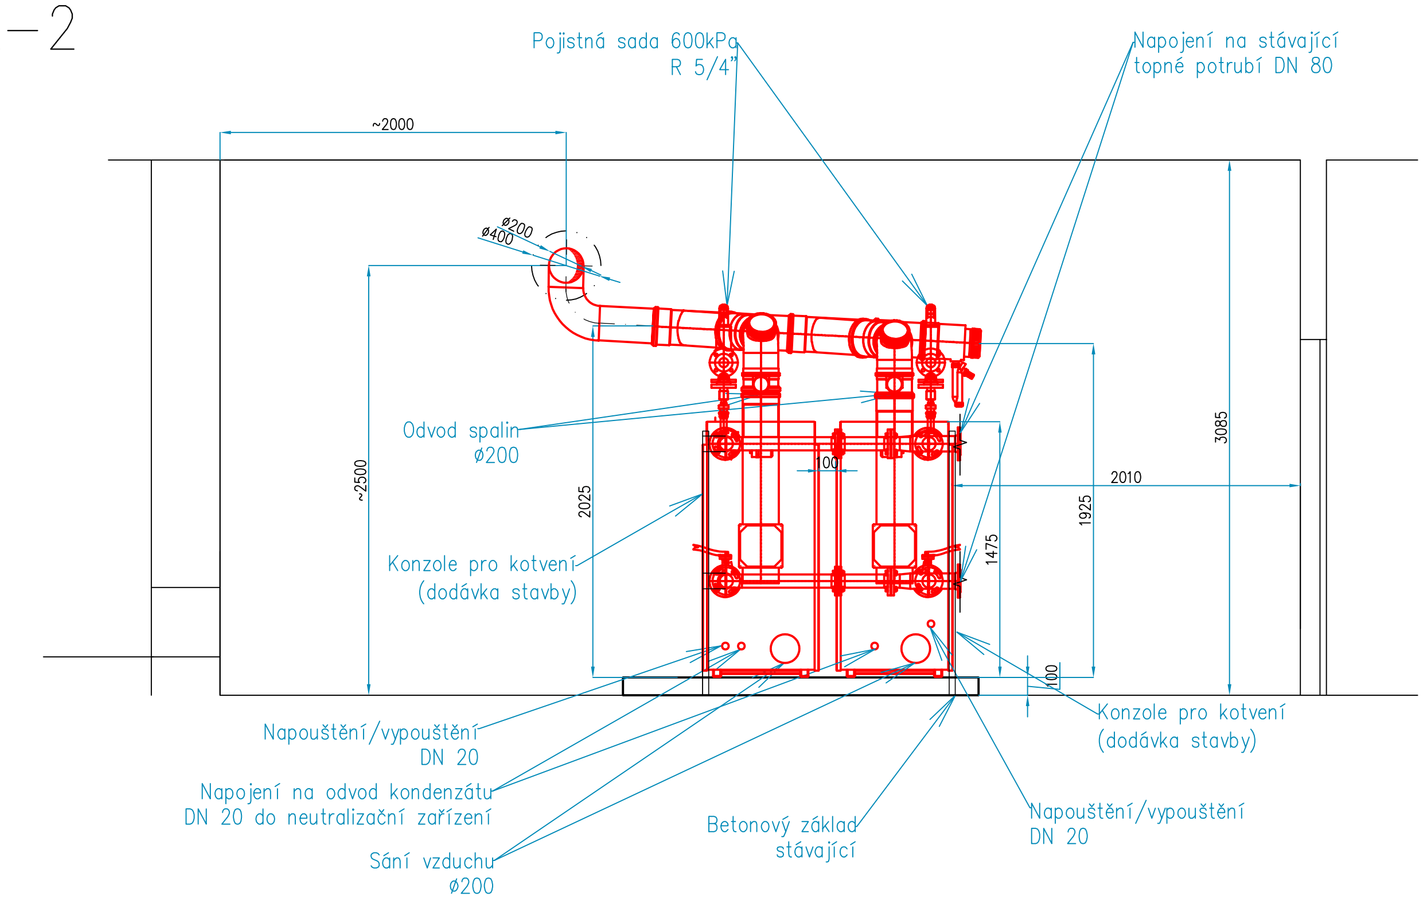

LEGENDA

- NOVÉ ZAŘÍZENÍ VYTÁPĚNÍ
- STÁVAJÍCÍ ZAŘÍZENÍ VYTÁPĚNÍ
- MaR

SEZNAM ZAŘÍZENÍ PI2302130104

AIRTECH GROUP s.r.o, Jiřinová 7, 312 00 Plzeň, tel./fax.:++420-377430409-11, E-mail:airtech@airtech.cz

VYPRACOVAL	PROJEKTANT	HLAVNÍ PROJEKTANT	KONTROLOVAL
ing.VRÁNOVÁ	MATOUŠKOVÁ	MATOUŠKOVÁ	ing.KUBR

AIRTECH GROUP s.r.o
IČO 25209361

INVESTOR Dům seniorů Kdyně, přísp.org., Pod Korábem 669, 345 06 Kdyně, IČ: 75007746

Dům seniorů Kdyně
Výměna plynového kotle

D.1.4.1 VYTÁPĚNÍ – PŮDORYS, ŘEZY

ČÍS. ZAK. AIRTECH	23021301
DRUH DOKUM.	DPVD
DATUM	03/2023
MĚŘÍTKO	1:25

V2302130102

AIRTECH- CAD- EXPERT- SYSTEM