

GREENTHERM CAD s.r.o.  
Yuliia Pushkarova  
K Papírně 172/26  
312 00 Plzeň  
yuliia.pushkarova@greenthermcad.com

Vyřizuje / linka: Sokol / +420 378 037 577

Plzeň 06. 12. 2022

Spis. značka: 1513/TÚ/Sok/PM DP/22

Vaše značka:

**Vyjádření k sítím PM DP, a.s. – „Návrh stavby (studie) dílen v areálu školy mezi ulicemi Klatovská, Majerova, Politických vězňů a 17.listopadu“**

Ve vyznačeném zájmovém území stavby v ul. Klatovská **jsou** uloženy kabely PM DP, a.s.

Majitelem kabelů je město Plzeň, zastoupené Správou veřejného statku města Plzně, PM DP, a.s. jsou jejich provozovatelem.

Respektujte stávající kabely a ostatní zařízení PM DP, a.s.

Případné zásahy do ochranného pásma kabelů, jejich přeložky a úpravy terénu nad trasou kabelů, musí být předem projednány a odsouhlaseny PM DP, a.s.

V případě výkopových prací v blízkosti trakčních stožárů nesmí být narušena jejich stabilita.

**Před zahájením výkopových prací objedná stavebník vytyčení stávajících kabelů u provozovatele sítí - p. Kalina Josef, tlf.č. 378 037 577, mobil: 601 130 687 nebo email: [kalina@pmdp.cz](mailto:kalina@pmdp.cz).**

**Ochranné pásmo pro strojové práce je 1 m na každou stranu od krajních vodičů kabelové trasy.**

Platnost tohoto vyjádření o kabelových sítích PM DP, a.s. je jeden rok.

Z hlediska realizace stavby je nutné toto vyjádření doplnit o vyjádření dopravního úseku PM DP ve vazbě na provoz linek MHD - p. Ing. Martin PETR, tlf.č. 378 037 480, [petr@pmdp.cz](mailto:petr@pmdp.cz).

Potvrzení o ověření sítí je na přiložené mapě A4.


Příloha: 1 x plán A4

S pozdravem



v. l. SOKOL Václav

Kalina Josef - mistr měření a kabelů

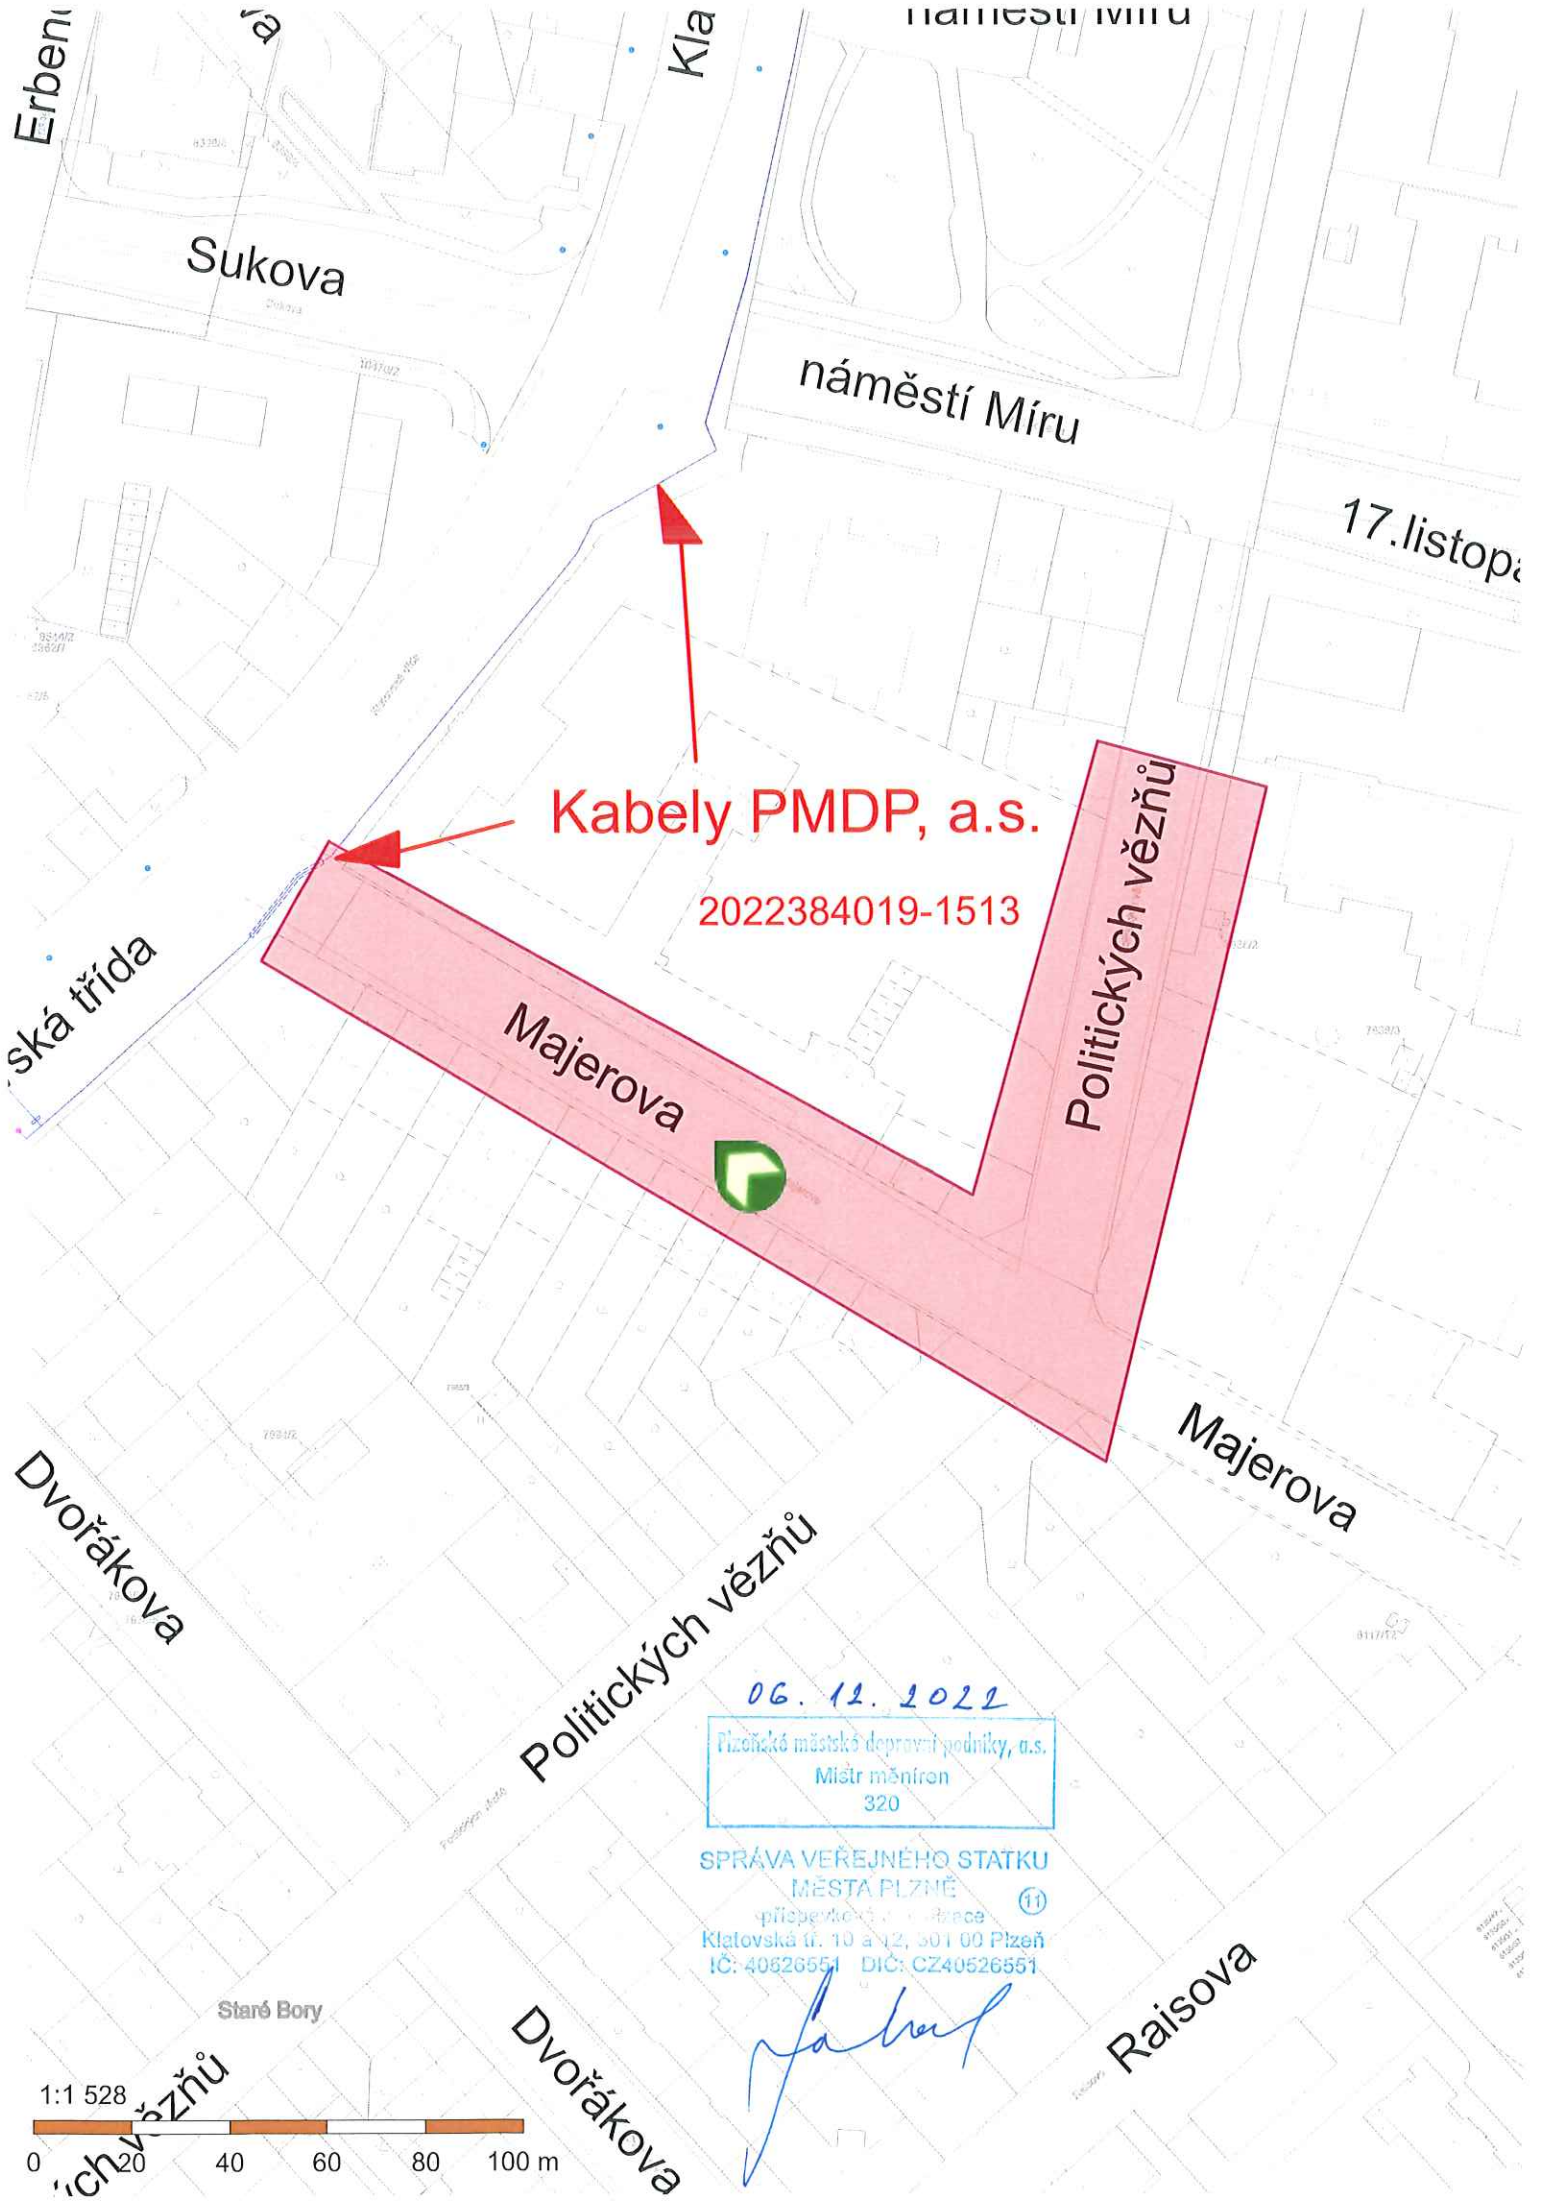

Kabely PMDP, a.s.

2022384019-1513

Majerova

Politických vězňů

Majerova

Politických vězňů

06. 12. 2022  
Píseňská městské dopravní podniky, a.s.  
Mistr měření  
320

SPRÁVA VEŘEJNÉHO STATKU  
MĚSTA PÍSEŇ  
příspěvková organizace  
Klatovská tř. 10 a 12, 301 00 Píseň  
IČ: 40526551 DIČ: CZ40526551

1:1 528  
0 20 40 60 80 100 m

Staré Bory

Dvořákova

Raisova