




SILNICE II / 605: ÚSEK Č. 3 ROKYCANY - EJPOVICE  
VZOROVÝ PŘÍČNÝ ŘEZ  
ST. 3,830 00 km

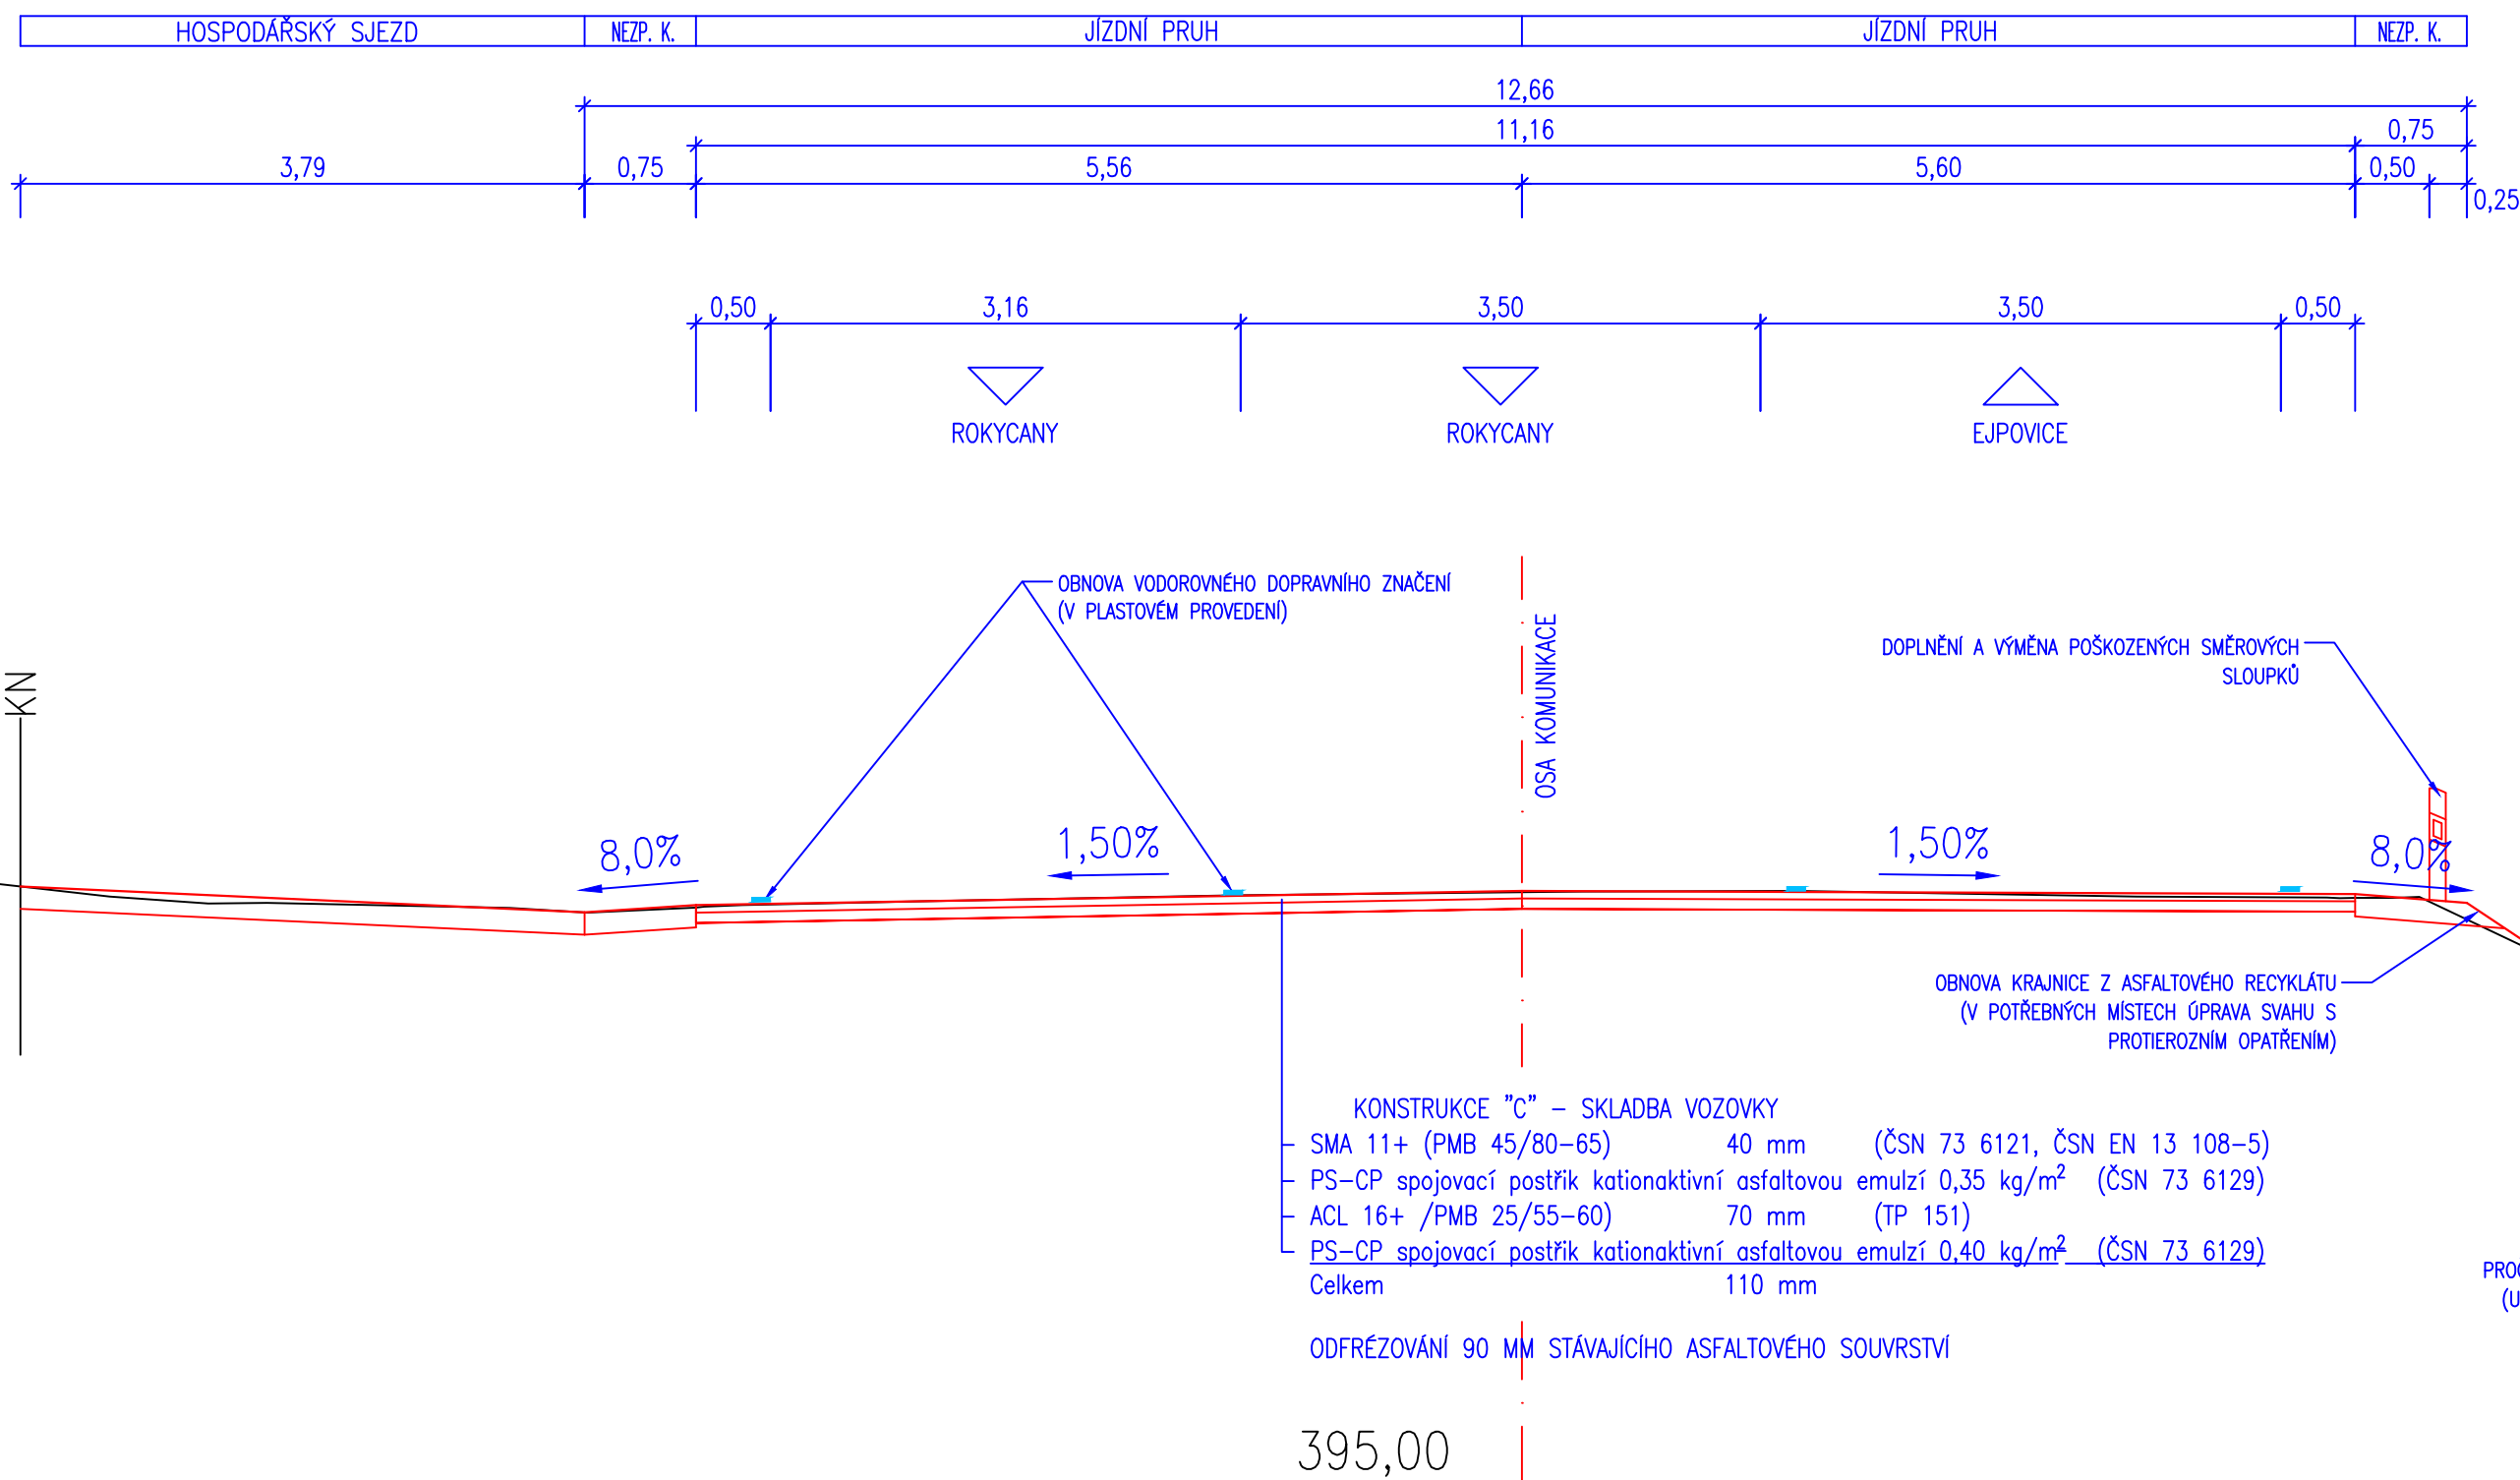


SILNICE II / 605: ÚSEK Č. 3 ROKYCANY - EJPOVICE  
VZOROVÝ PŘÍČNÝ ŘEZ  
ST. 2,320 00 km

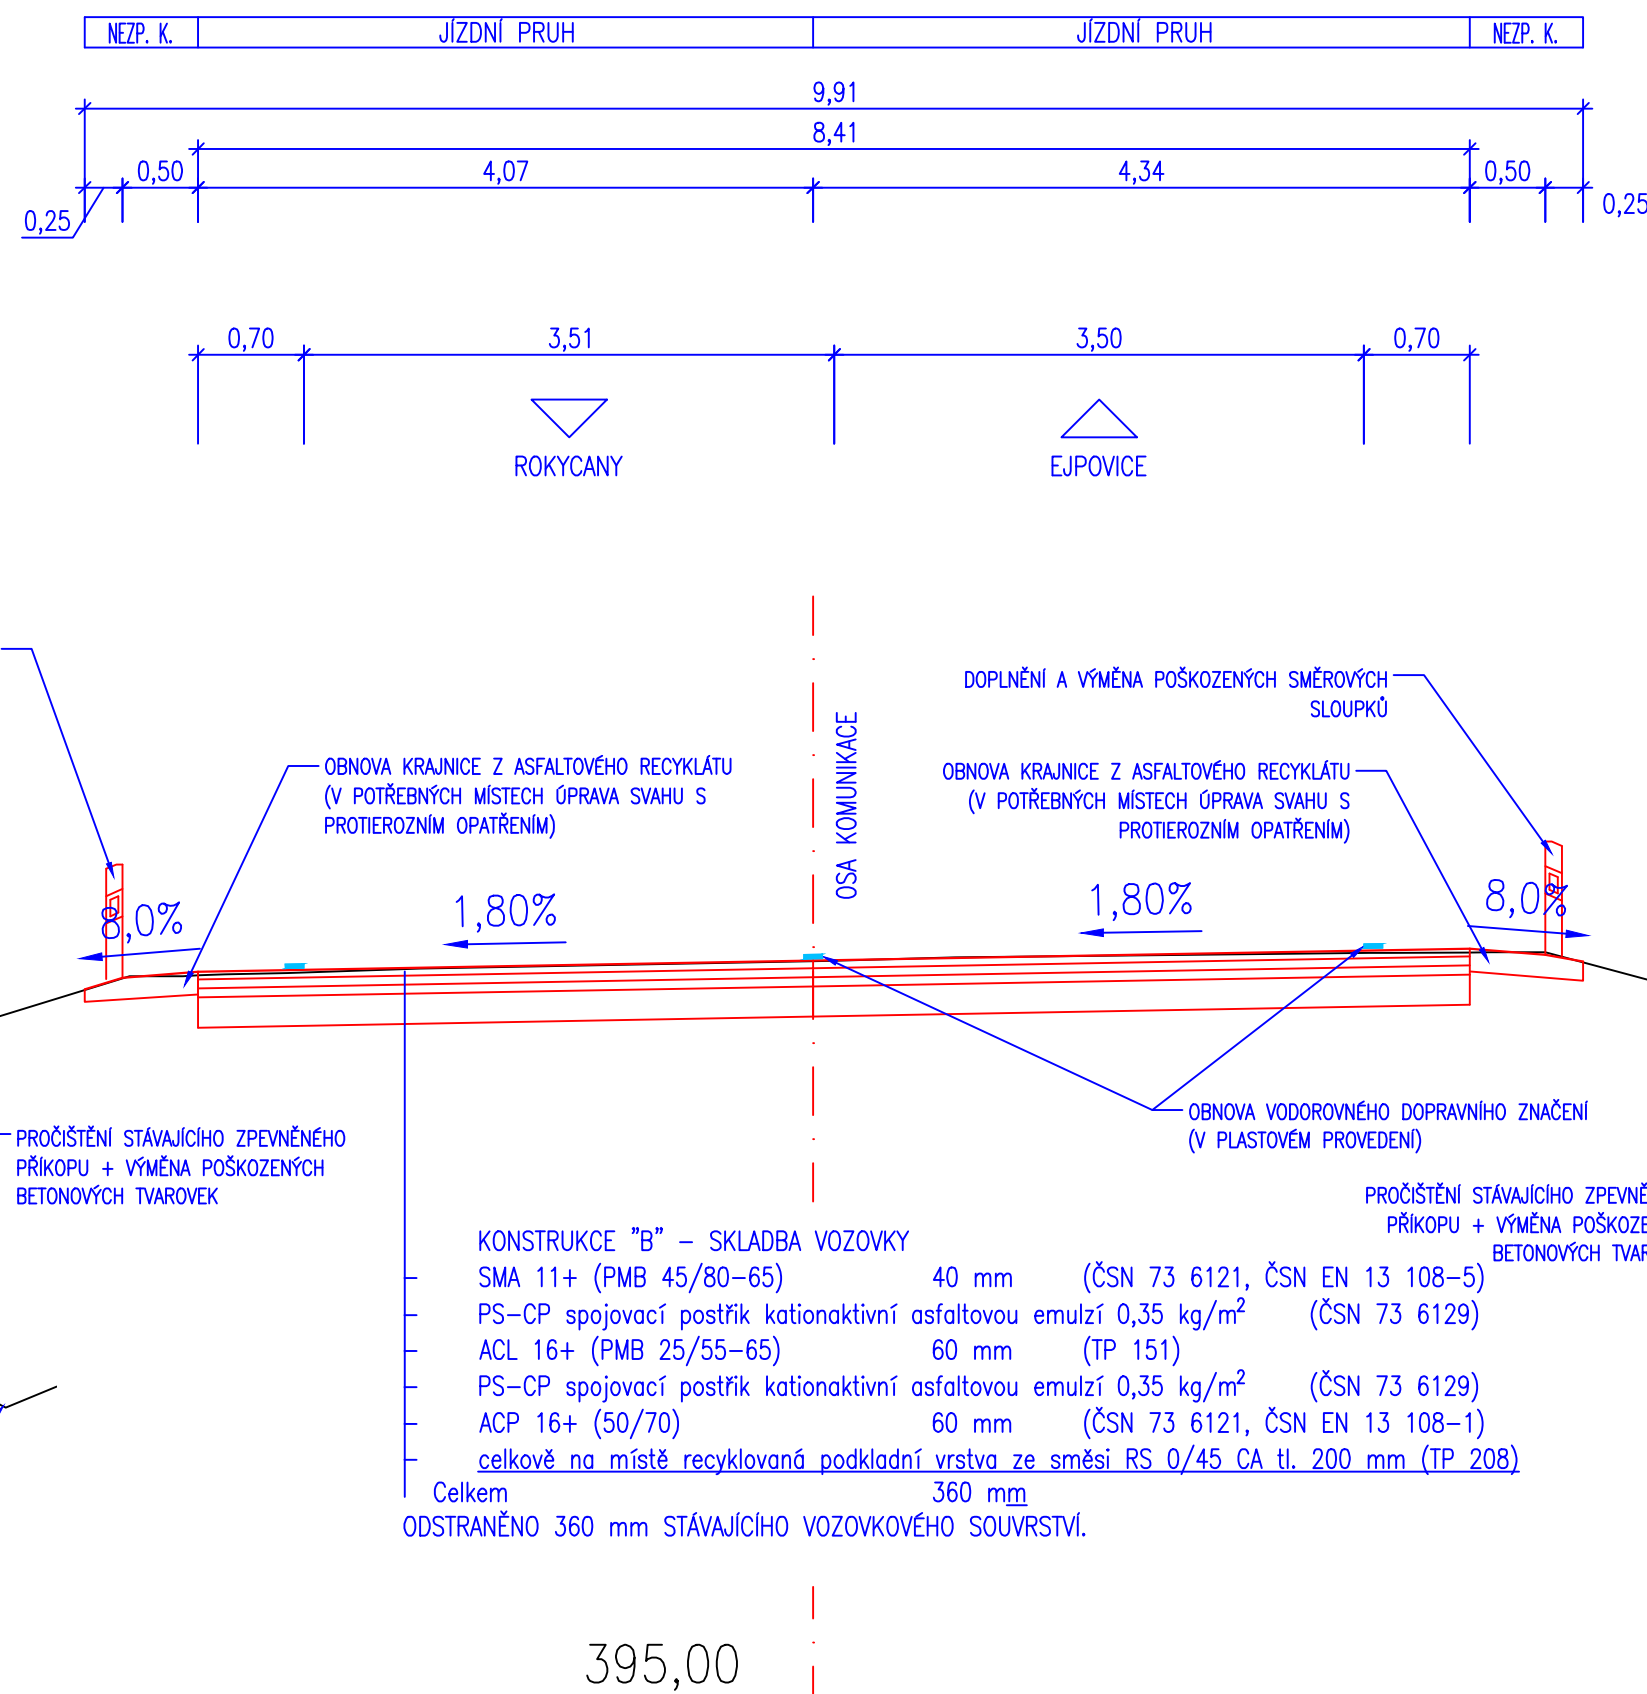


SILNICE II / 605: ÚSEK Č. 3 ROKYCANY - EJPOVICE  
VZOROVÝ PŘÍČNÝ ŘEZ  
ST. 2,200 00 km

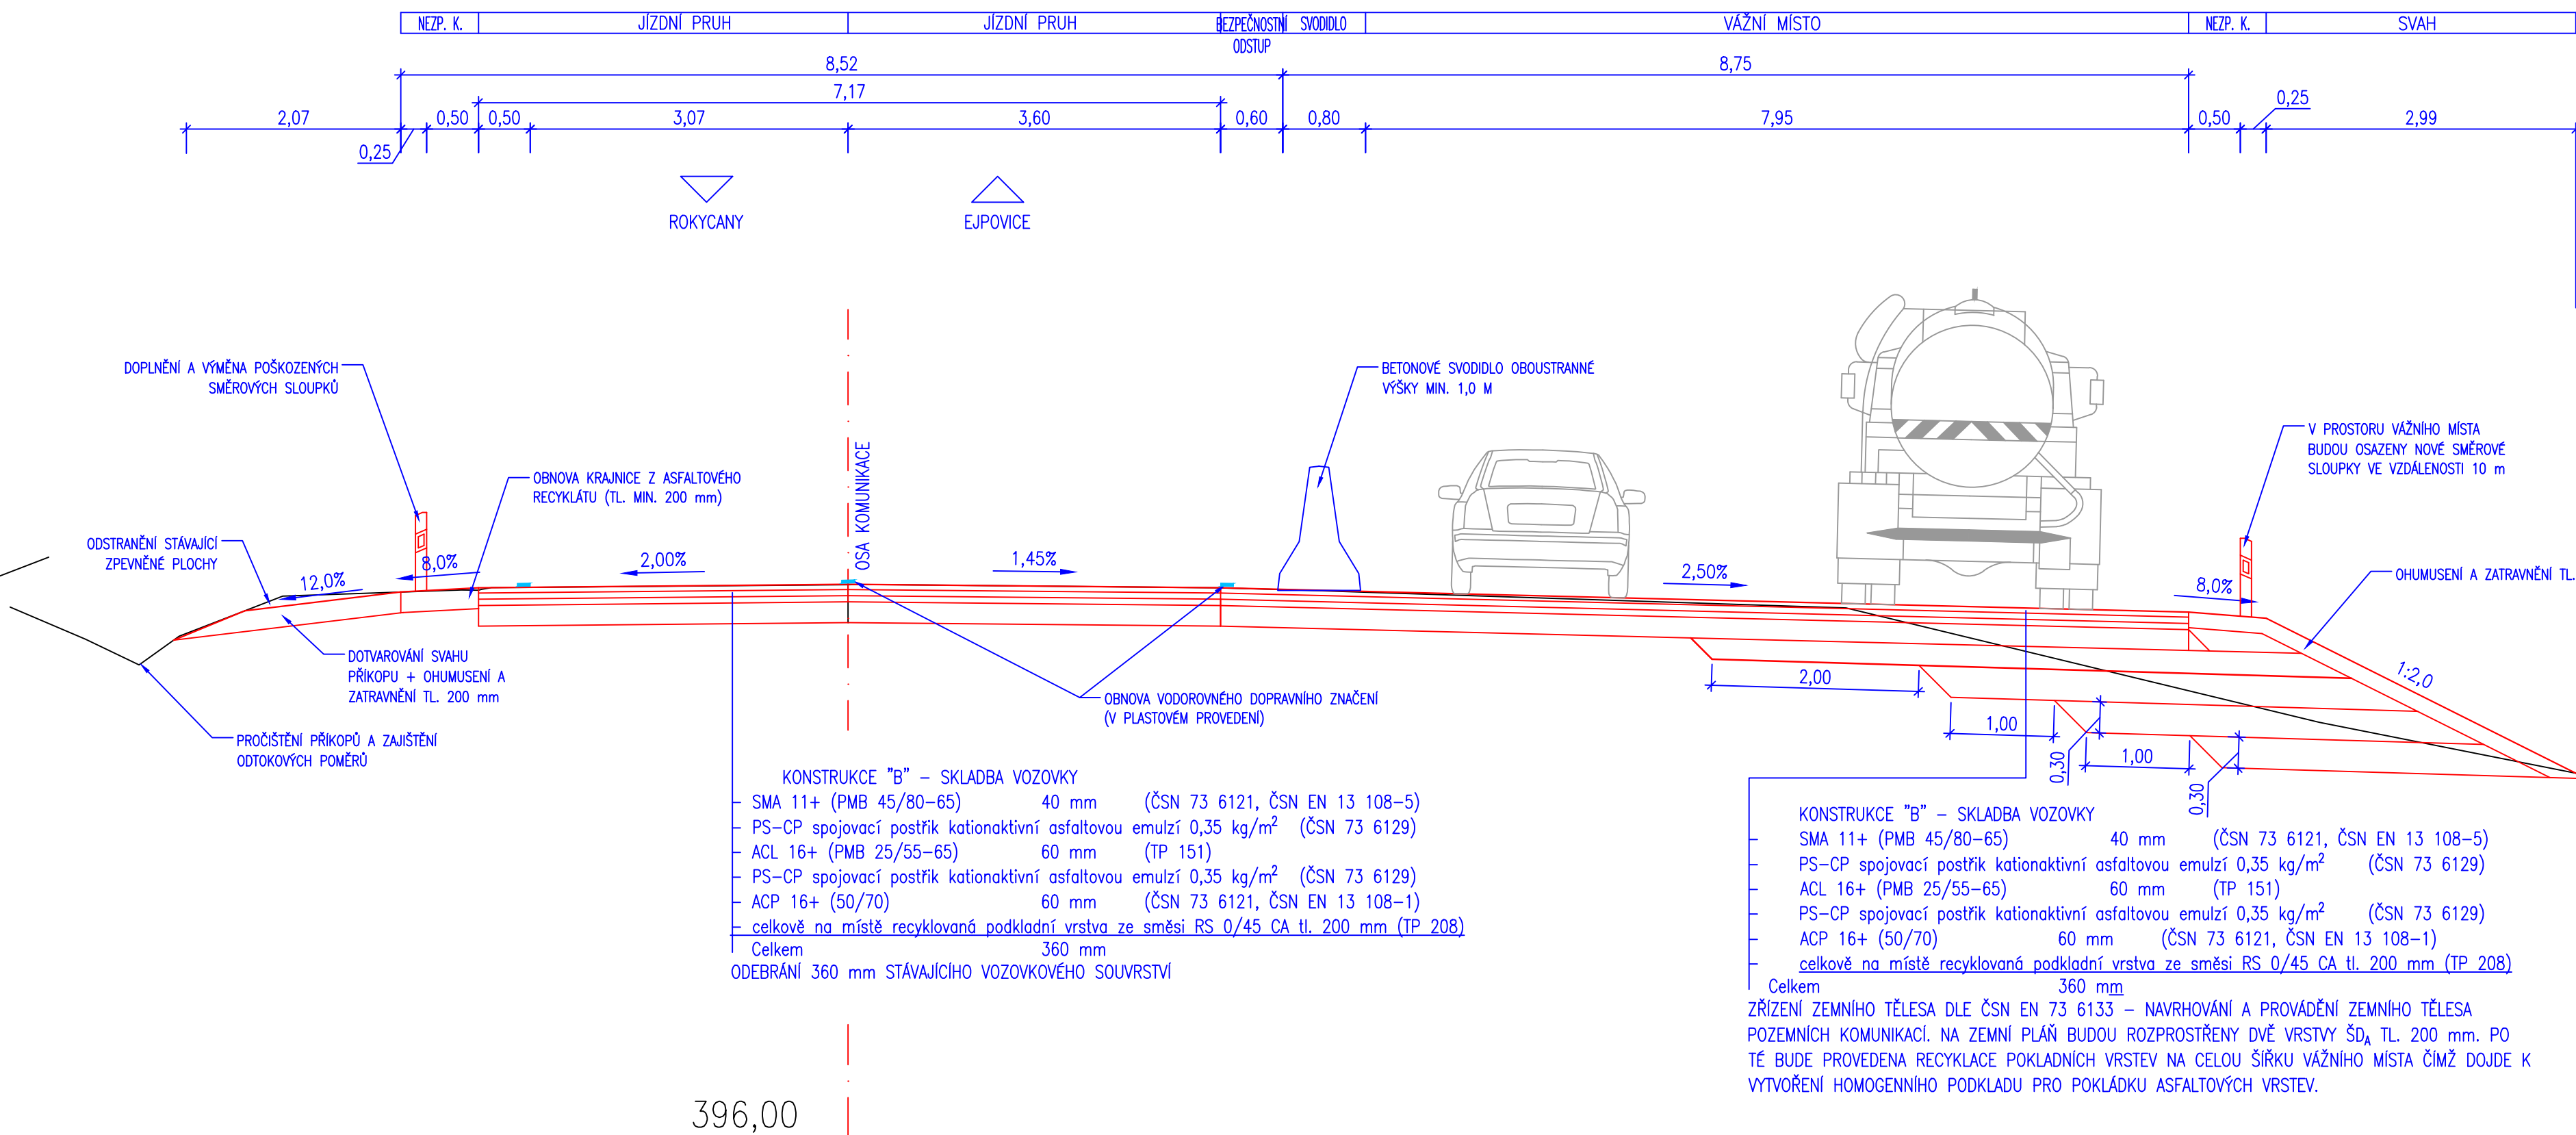


SILNICE II / 605: ÚSEK Č. 3 ROKYCANY - EJPOVICE  
VZOROVÝ PŘÍČNÝ ŘEZ  
ST. 1,100 00 km

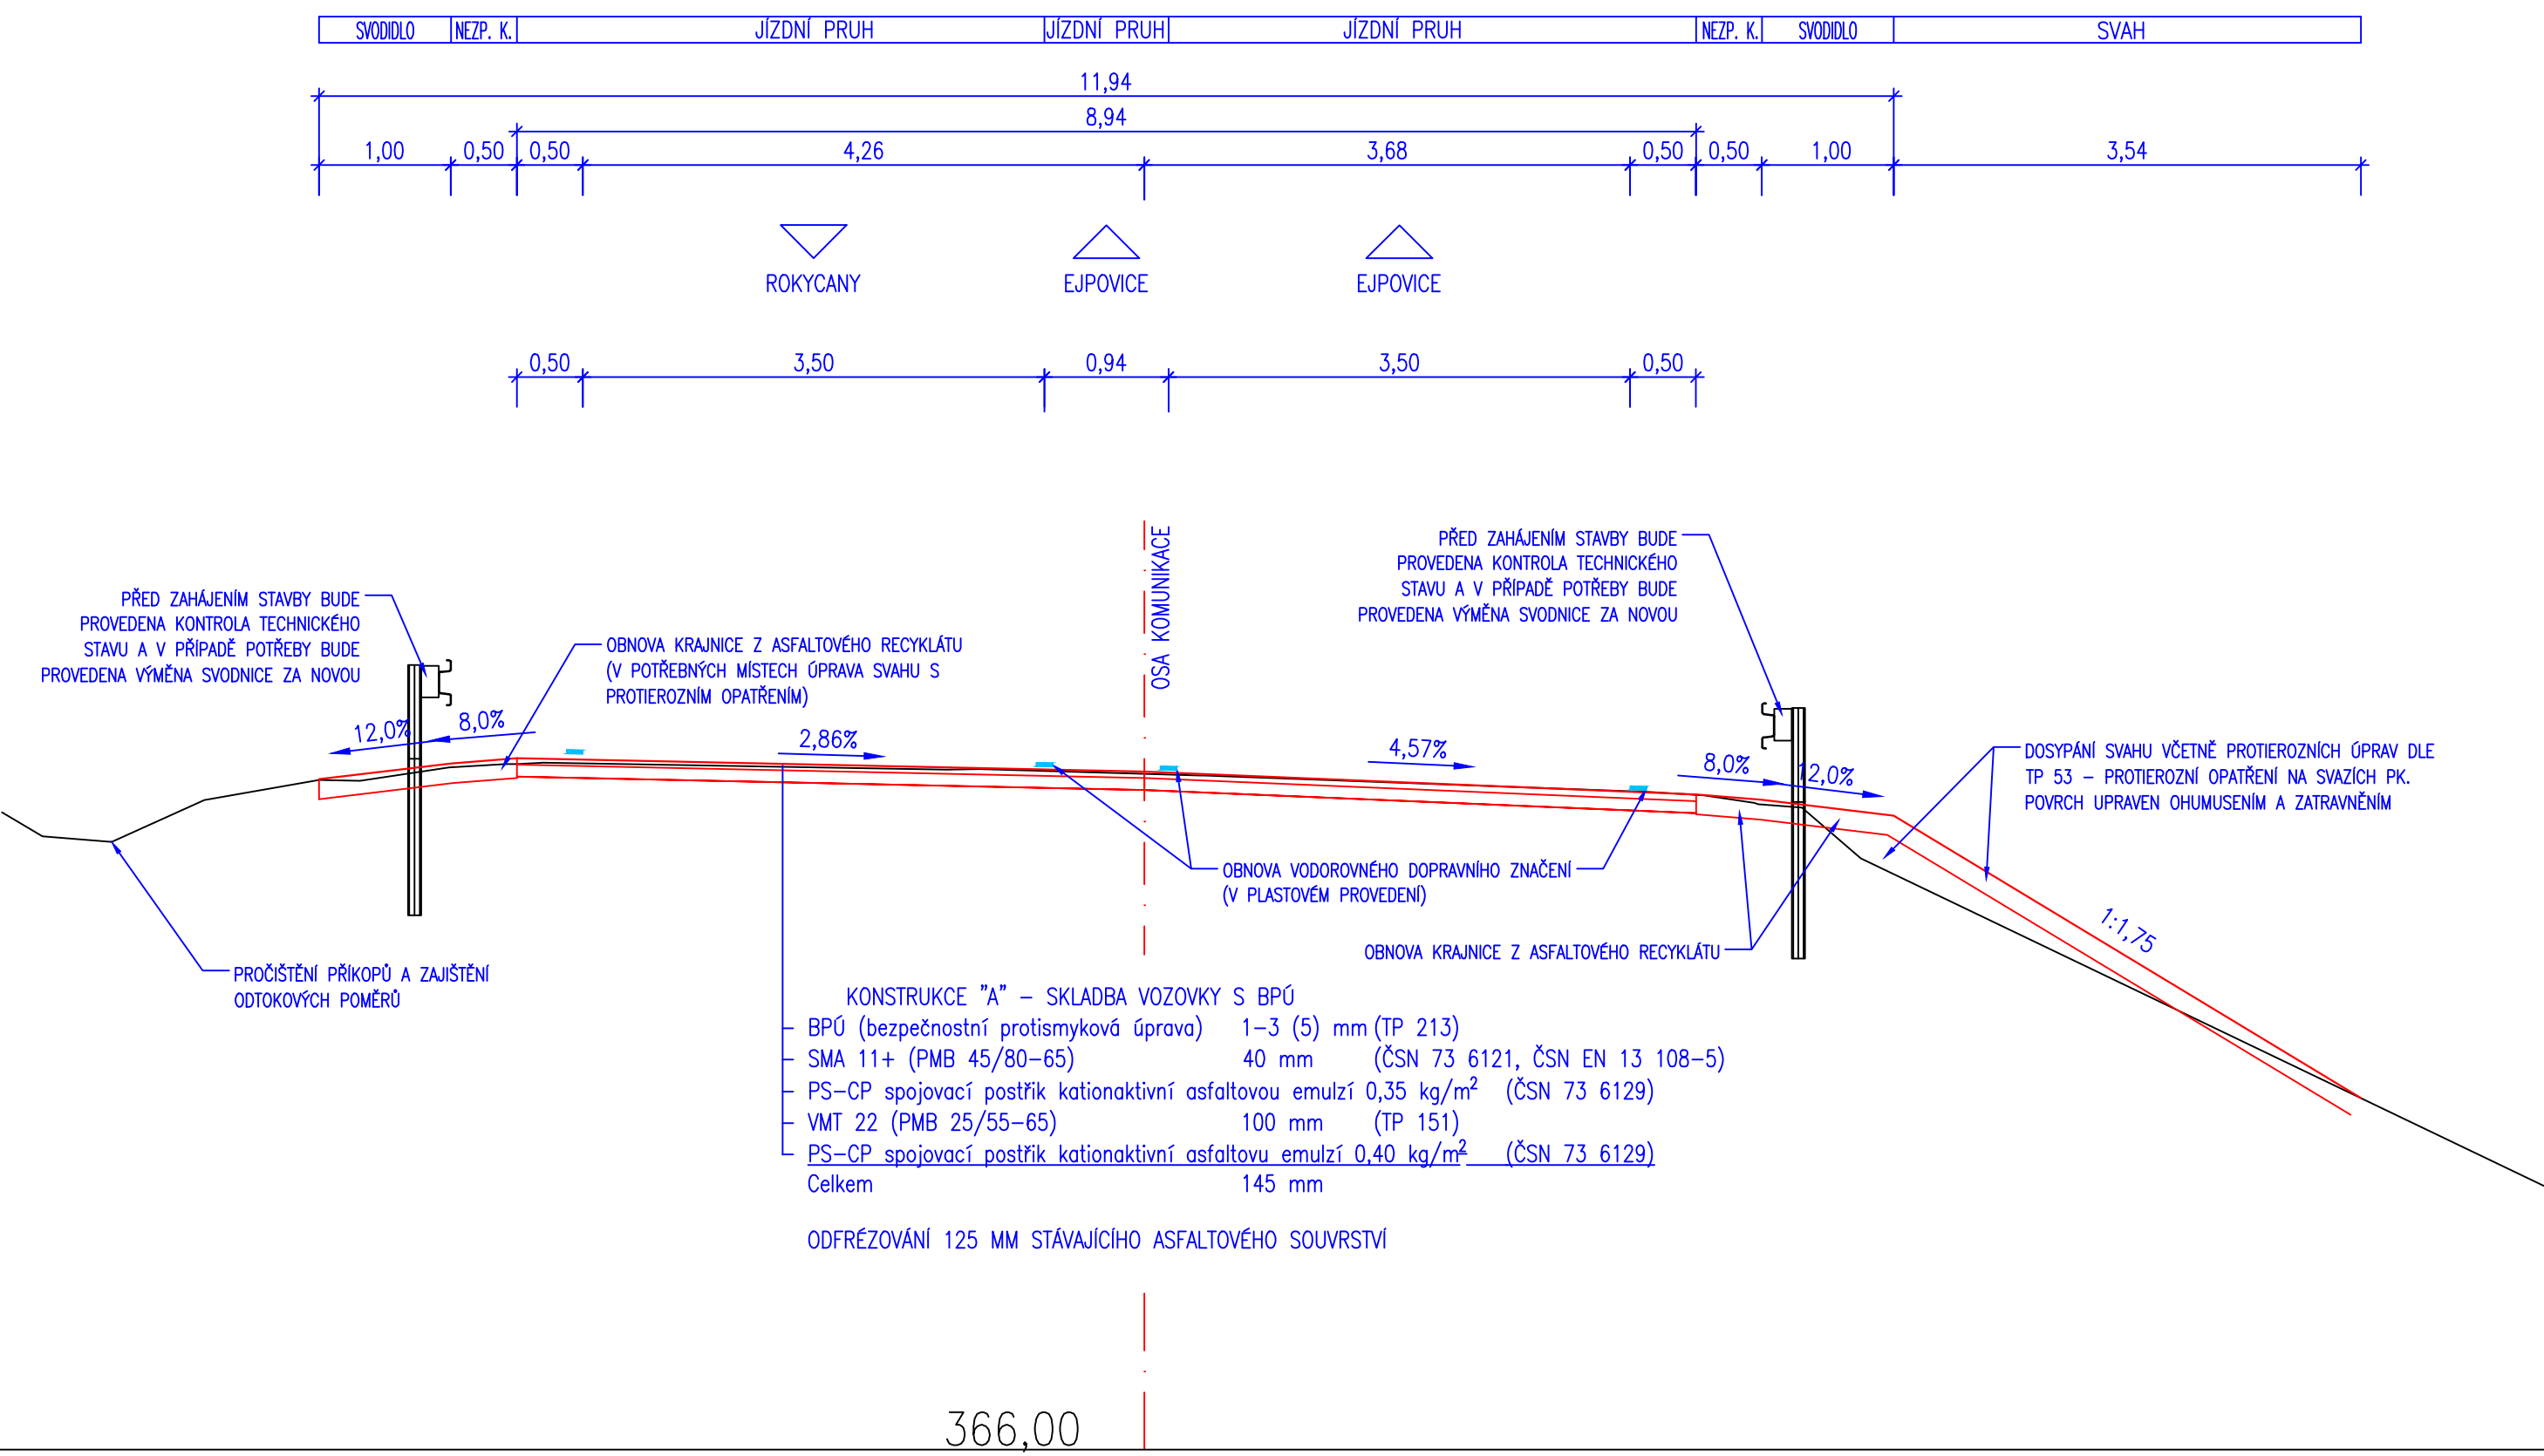

SILNICE II / 605: ÚSEK Č. 3 ROKYCANY - EJPOVICE  
VZOROVÝ PŘÍČNÝ ŘEZ PRO REKONSTRUKCI VOZOVKY NA MOSTĚ EV. Č. 605-052  
ST. 1,100 - 1,130 km

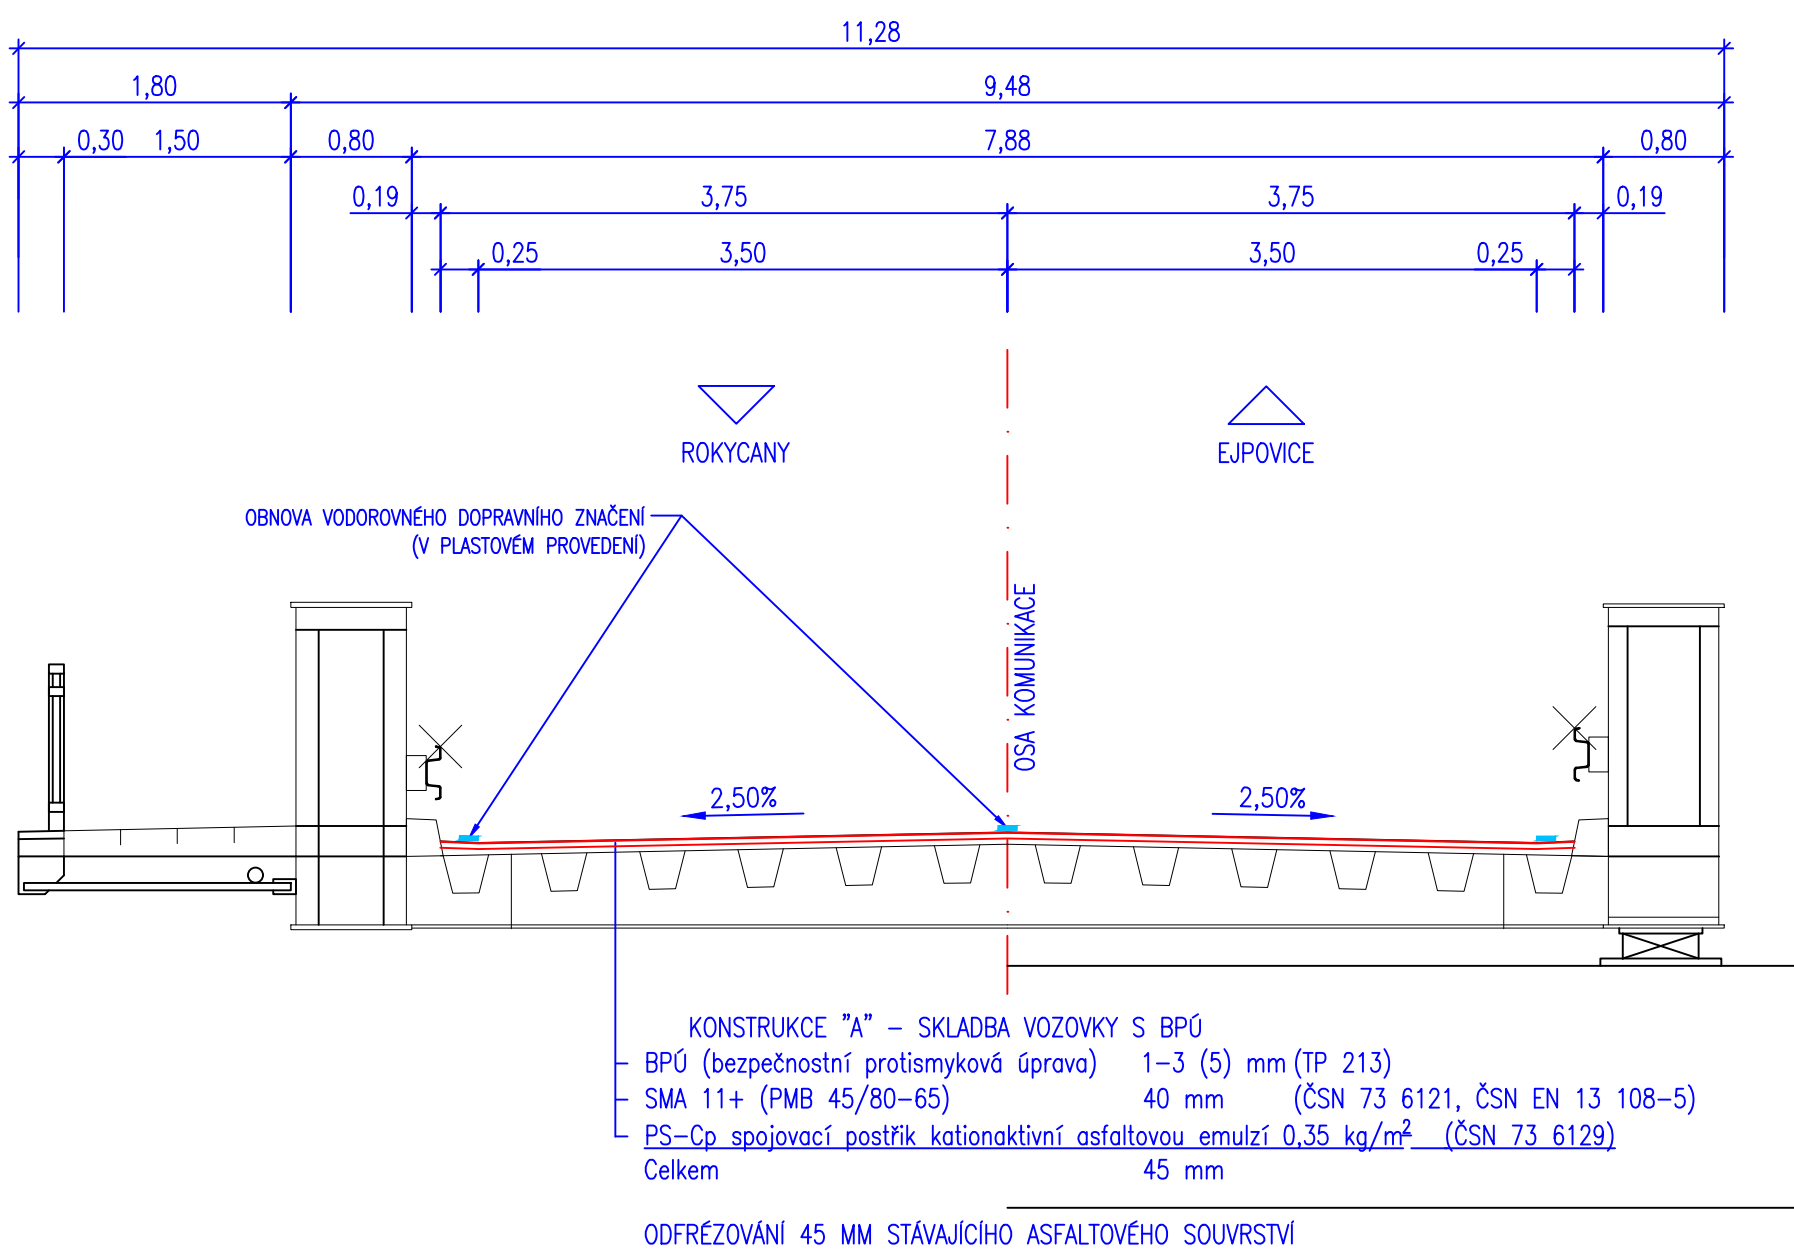

SILNICE II / 605: ÚSEK Č. 3 ROKYCANY - EJPOVICE  
VZOROVÝ PŘÍČNÝ ŘEZ  
ST. 0,220 00 km

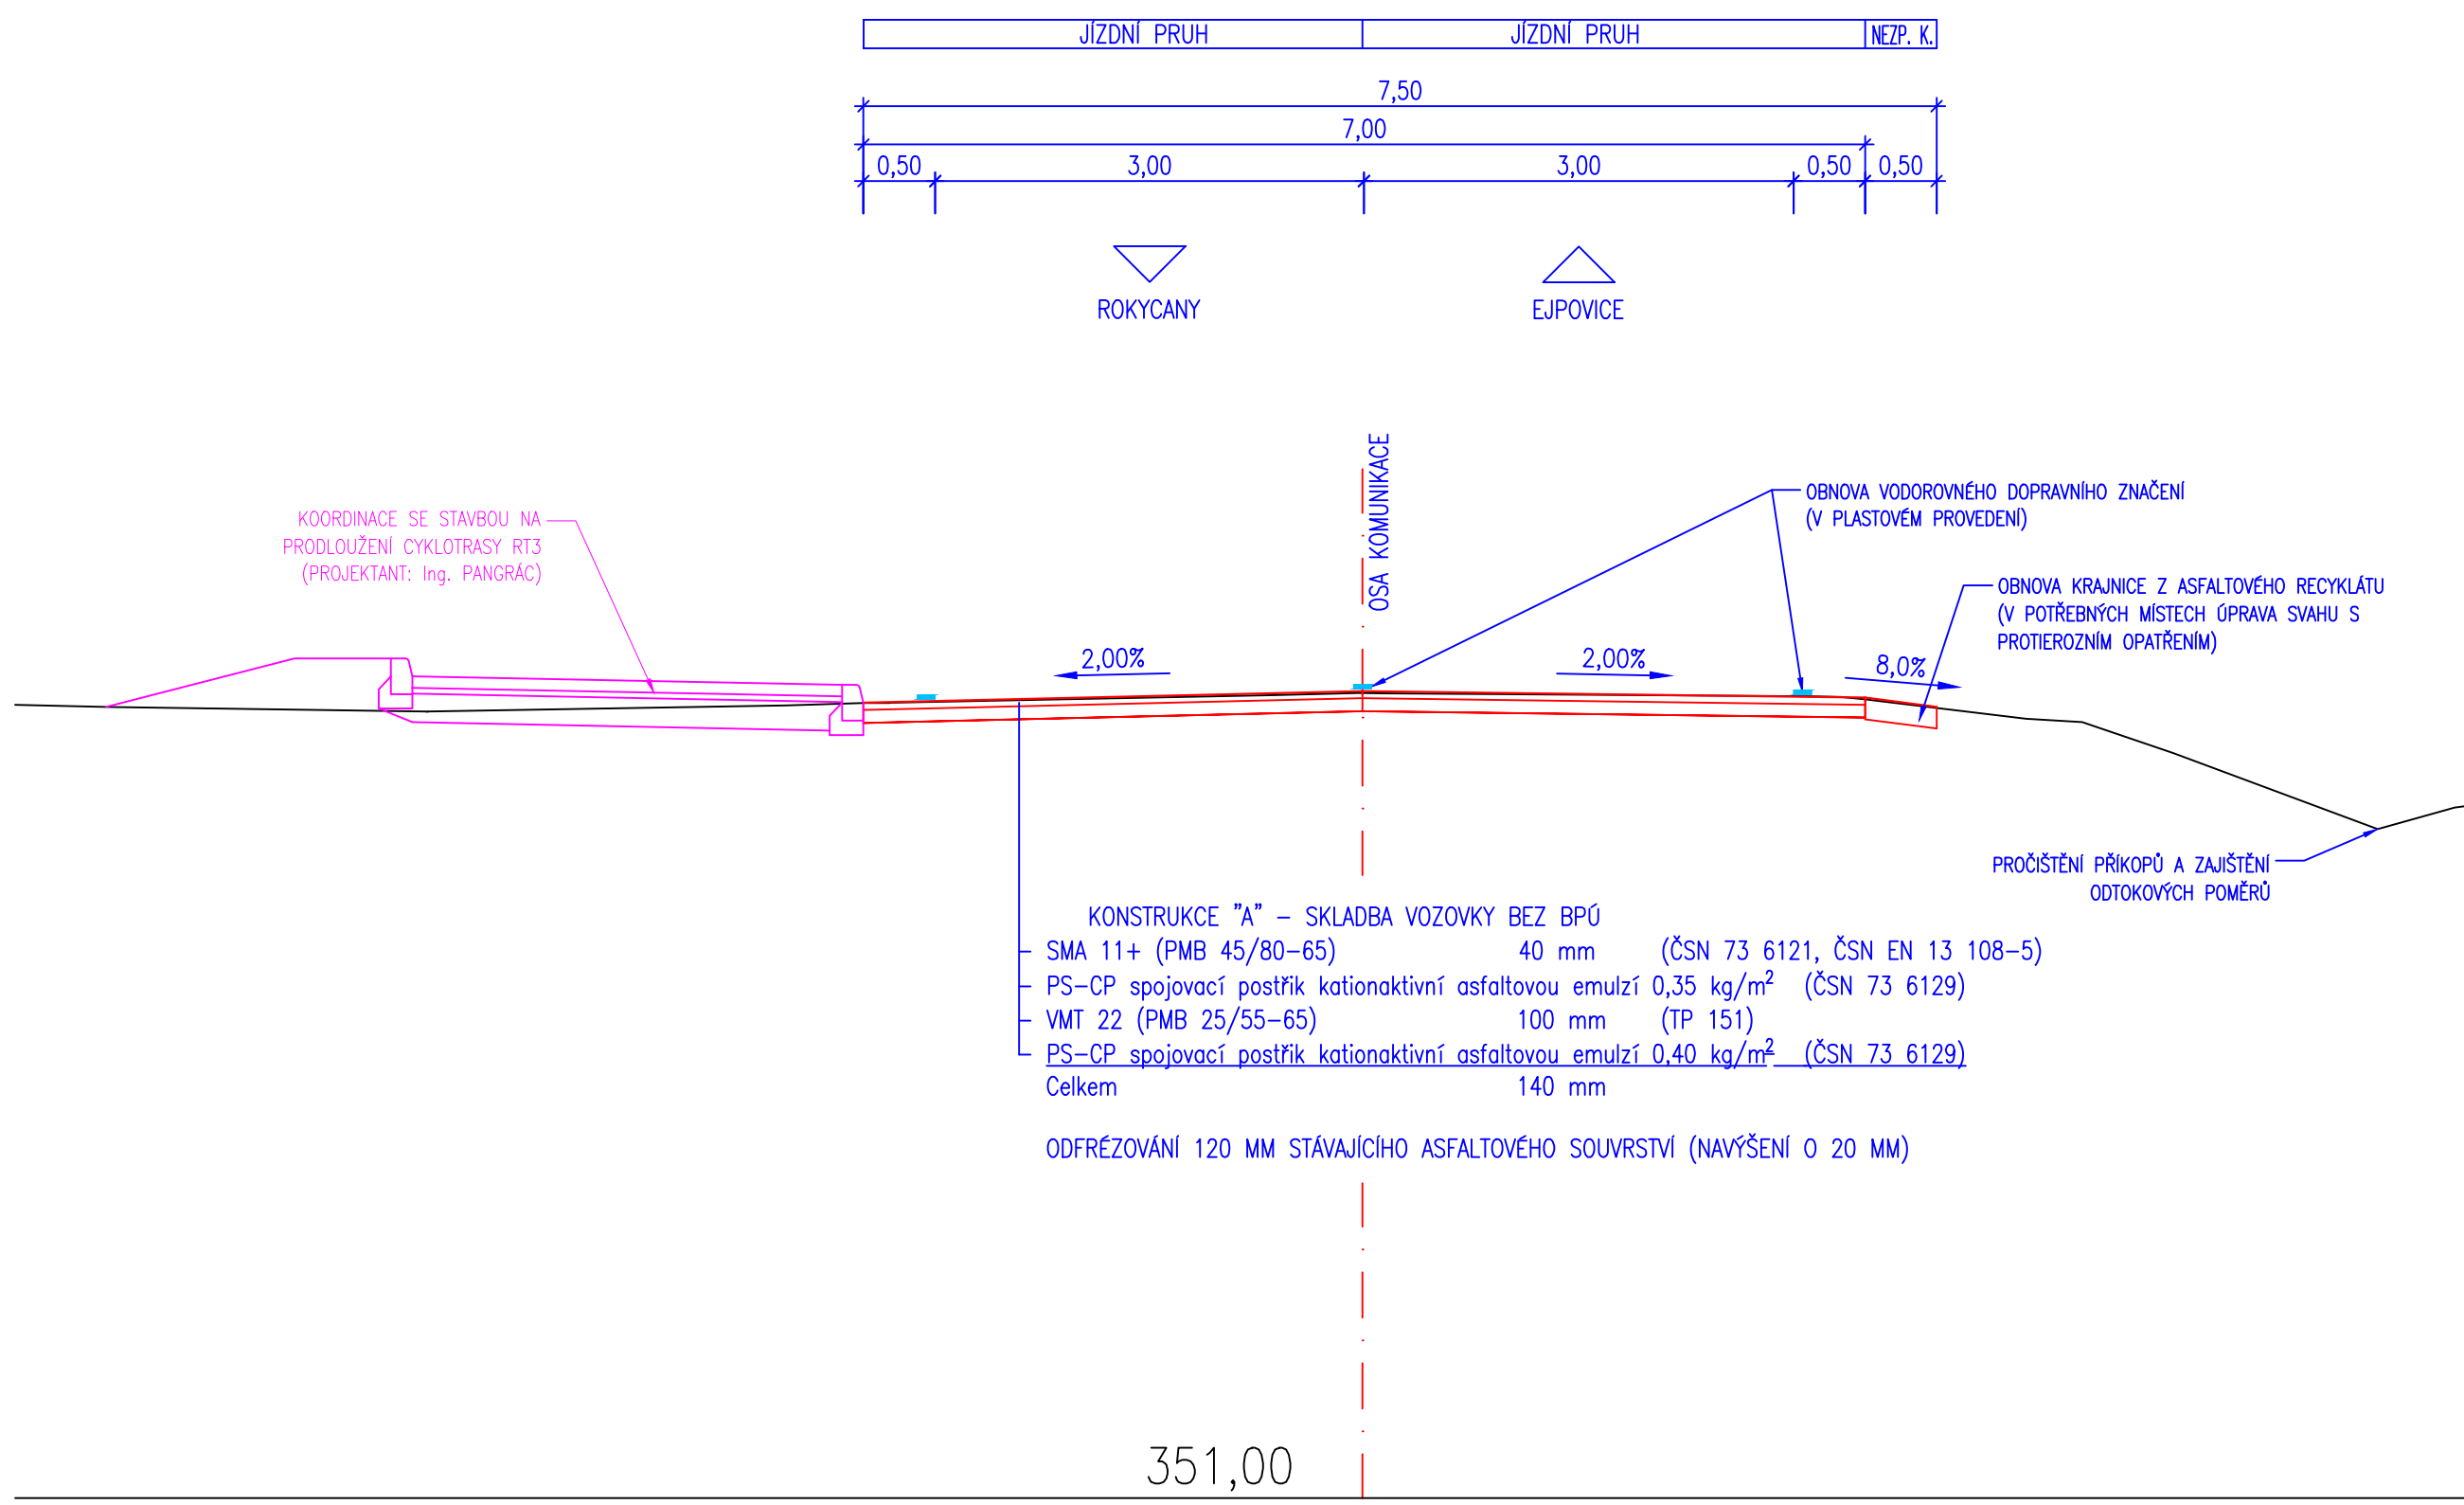

Výškový systém Balt p.v.				Souřadný systém S-JT/SK	
<div>Sweco Hydroprojekt a.s. Ústředí Praha Táborská 31, 140 16 Praha 4; praha@sweco.cz; www.sweco.cz</div>				<div>SWECO</div> <div></div>	
VYPRACOVAL	Bc. Müller <i>ml</i>	HIP	Ing. Charvátová <i>ml</i>	1. KONTROLA	Ing. Landa
PROJEKTANT	Bc. Müller	REDITEL DIVIZE	Ing. Charvátová	DATUM	10/2023
OBJEDNATEL	Správa a údržba silnic Plzeňského kraje, p.o.			OKRES	Rokycany
AKCE:				ČÍSLO ZAKÁZKY	12 0066 0500
Rekonstrukce komunikace II/605 úsek č.3 - aktualizace				STUPEŇ	PDPBS
				FORMAT	12x A4
				MĚŘÍTKO	1 : 50
				ARCHIVNÍ ČÍSLO	002757/22/1
CÁST STAVBY				SOUPS	80 - 103 Komunikace
PŘÍLOHA:	Vzorové příčné řezy			ČÍSLO PŘÍLOHY	D.1.4.1

Tato dokumentace včetně všech příloh (a výjimečně dat poskytnutých objednatelům) je duševním vlastnictvím akciové společnosti Sweco Hydroprojekt a.s. Objevením této dokumentace je připraven výtisk k účelům vývoje nebo k účelům jiného charakteru. Jméno osoby, která tyto dokumenty vytvořila, není součástí této dokumentace. Pokud je tato dokumentace použita k jiným účelům, je třeba ji opatřit příslušným upozorněním. 