

TECHNICKÝ POPIS:

Jedná se o výměnu oken v objektu nádvoří zámku. Zámek je kulturní památka, proto je třeba u zakázky přistupovat s citem, pod odborným dohledem NPÚ Plzeň. Všechny postupy, výroba oken, typy kování, odstín nástřiku barvy oken, bude nutno nejdříve odsouhlasit na úřadě NPÚ v Plzni.

POPIS OKNA - K VÝROBNÍ DOKUMENTACI:

Jedná se o okno jednoduché, věrná kopie oken, které jsou k výměně.

Materiál okna bude „smrk“, jednotlivé profilace řeší nákres okna, ale důležitý bude názor odborníka z NPÚ.

Zasklení okna bude „tepelným izolačním dvojsklem“, osazení do dřevěných rámečků (profilaci musí odsouhlasit NPÚ)!

Barevný odstín nástřiku (RAL 9003 po RAL 9016) - přesný odstín vybere NPÚ!

Kování by mělo odpovídat provedením historickému provedení, ale musí umožnit funkci moderního okna.

Horní část okna bude provedená jako vyklápěcí křídlo (vyklápěné pomocí pákového ovladače) uprostřed předělené sloupkem, který by byl vizuálně v podstatě totožný jako u spodní části okna (imitace-falešné dělení horní části okna).

Okno bude ve spodní části dvojkřídlové, opatřené klapačkou (profilaci upřesní NPÚ).

Vnitřní parapet bude dřevěný. Tvar a barvu upřesní NPÚ!

Venkovní parapet je stávající kamenný, který bude nutné opravit a mezi oknem a kamenným parapetem osadit krycí lištu z Cu plechu, která zabráni vtékání vody do konstrukce. Rozměry a tvar lišty bude nutné upřesnit až po demontáži původních oken a osazení oken nových!

Vnitřní výmalba bude vápenná!

Je nutné počítat z venkovním pomocným lešením. Okna se nachází ve 3 patře zámku (8-10 m nad podlahou nádvoří!).

Demontované okna budou ekologicky zlikvidována (doklad o likvidaci bude součástí kolaudačního řízení)!

Dodavatel má povinnost vést stavební deník a všechny zápisy z kontrolních dnů budou přístupné všem účastníkům stavby. Stavební deník musí být přístupný (zůstávat) na stavbě.


Četnost kontrolních dnů bude domluvena a zapsána ve smlouvě o dílo. V případě komplikací, dotazů, bude kontrolní den podle potřeby.


Před započítím oceňování prací, je nutné stavbu vidět !!!

Všechny vnitřní práce, ohledně provádění v objektu školy, musí být po straně bezpečnosti zajištěné tak aby nemohlo dojít k narušení vyučování ani úrazu nebo jinému druhu poškození!!!

ZÁMEK OSELCE - NÁVRH NOVÝCH DŘEVĚNÝCH OKEN S IZOLAČNÍM DVOJSKLEM - měřítko 1:10

POHLED Z EXTERIÉRU

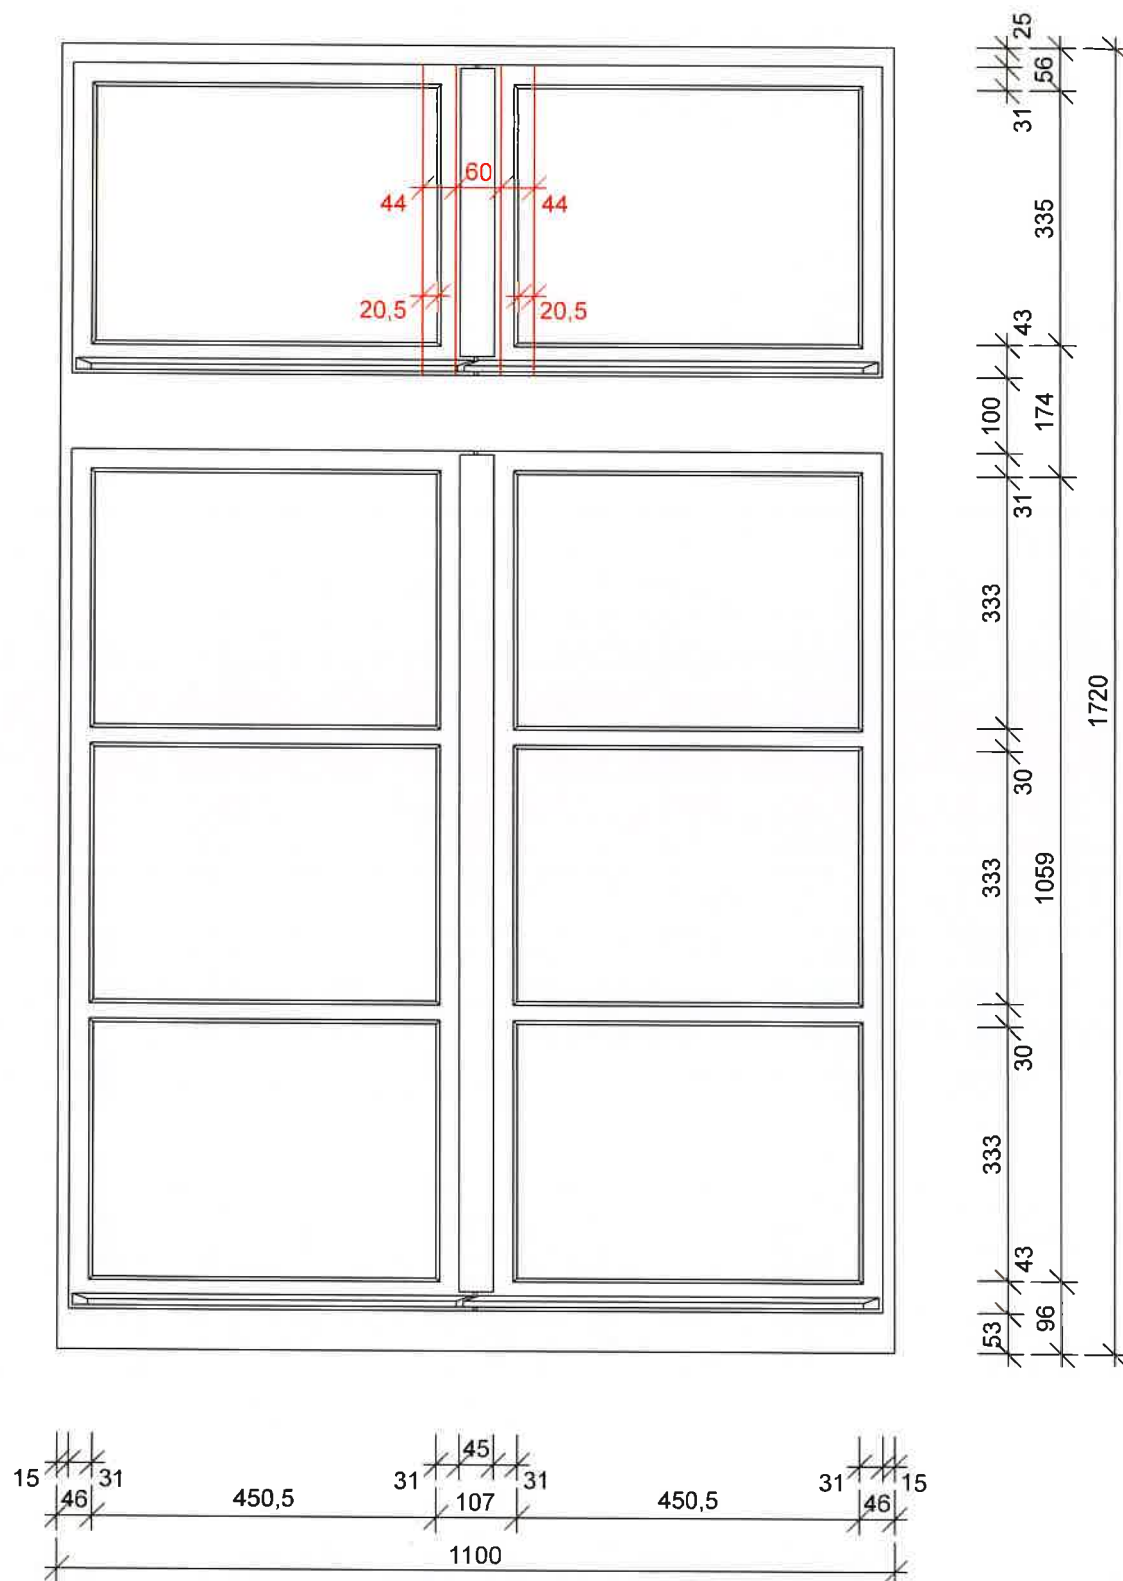


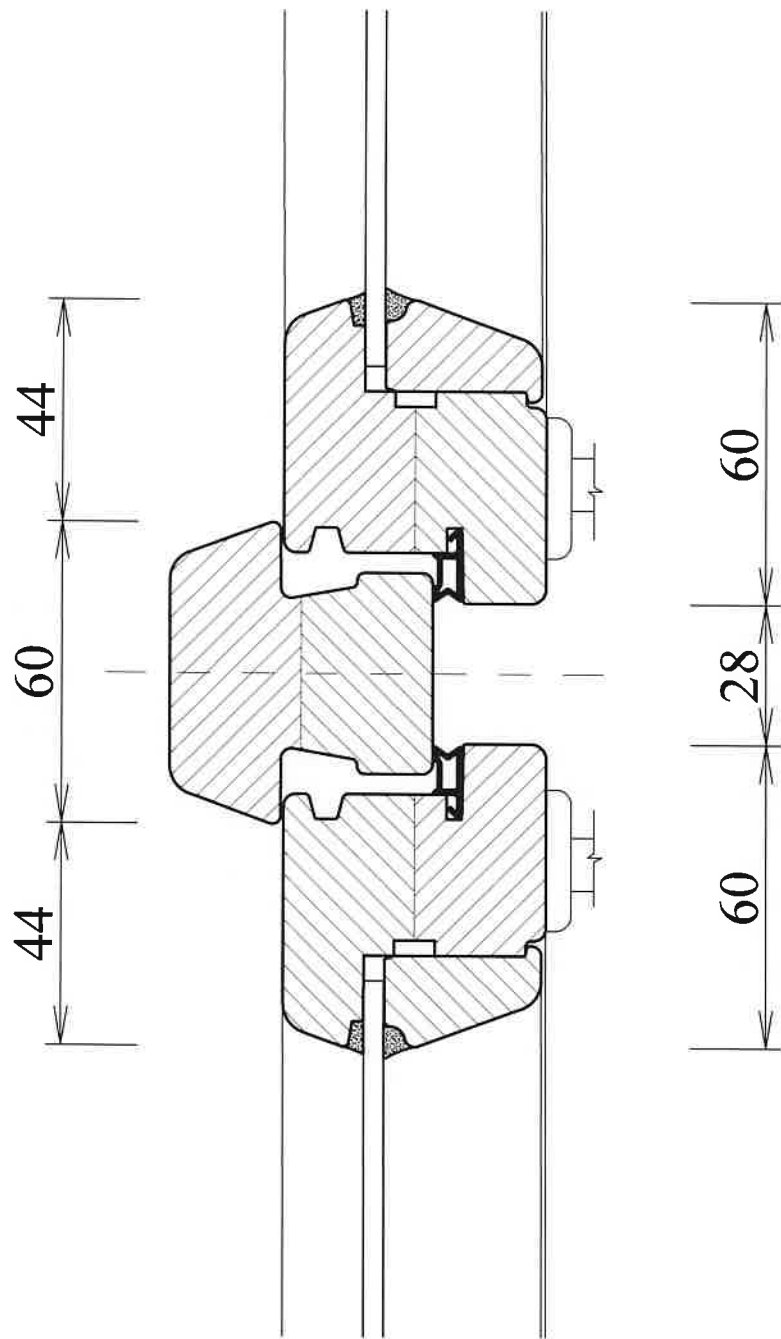


*NESTANDARDNÍ PROVEDENÍ - na sloupku není ani jeden
závěs - ruční úprava šířek profilů v konstrukci Klaes*

ZÁMEK OSELCE - NÁVRH NOVÝCH DŘEVĚNÝCH OKEN S IZOLAČNÍM DVOJSKLEM - měřítko 1:10

VODOROVNÝ ŘEZ HORNÍ ČÁSTÍ OKNA

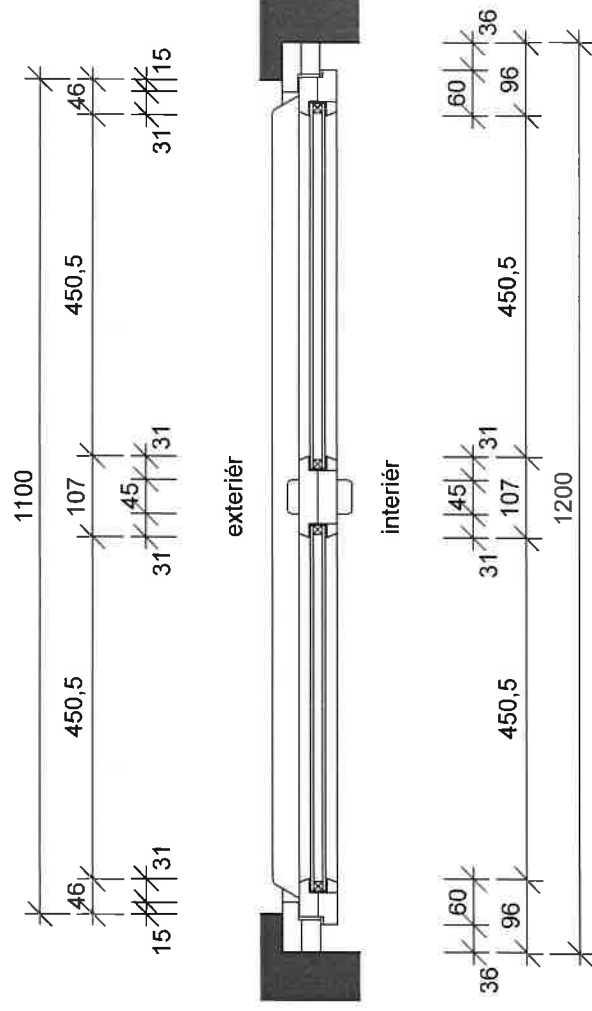


Celá horní část okna by byla provedena jako jedno vyklápěcí křídlo (vyklápěné pomocí pákového ovladače) uprostřed předělené sloupkem, který by byl vizuálně v podstatě totožný jako u spodní části okna.

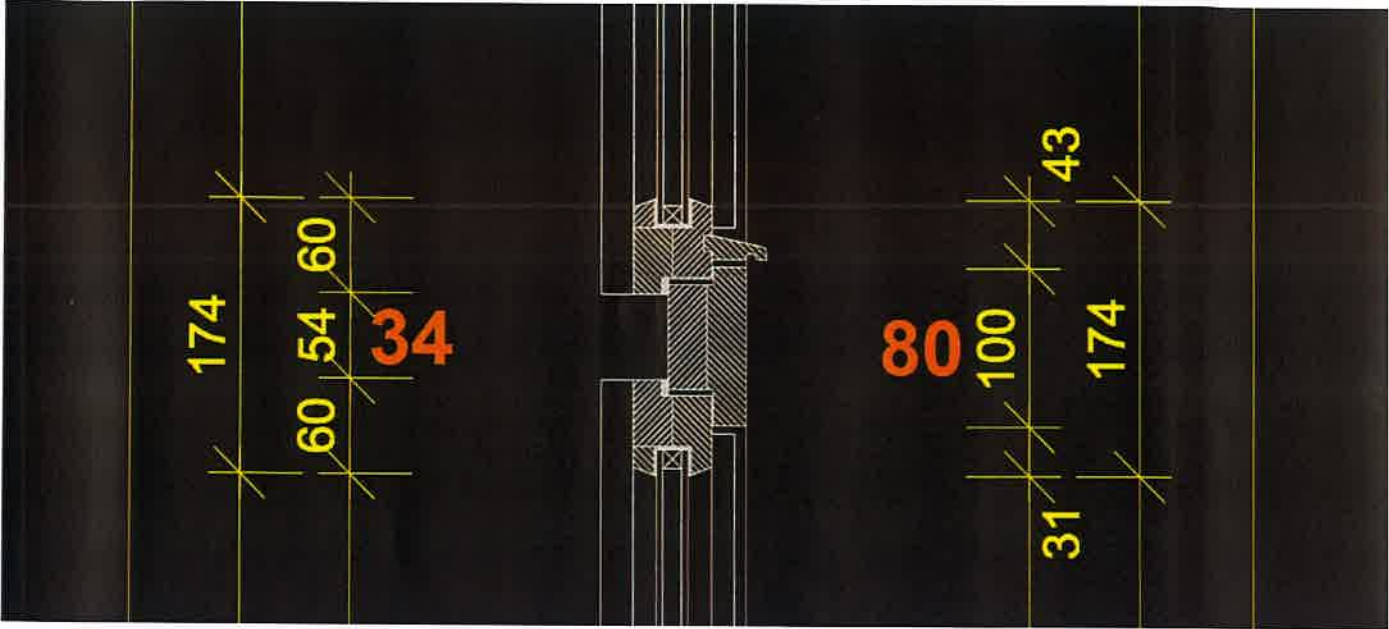


ZÁMEK OSELCE - NÁVRH NOVÝCH DŘEVĚNÝCH OKEN S IZOLAČNÍM DVOJSKLEM - měřítko 1:10


POHLED Z INTERIÉRU

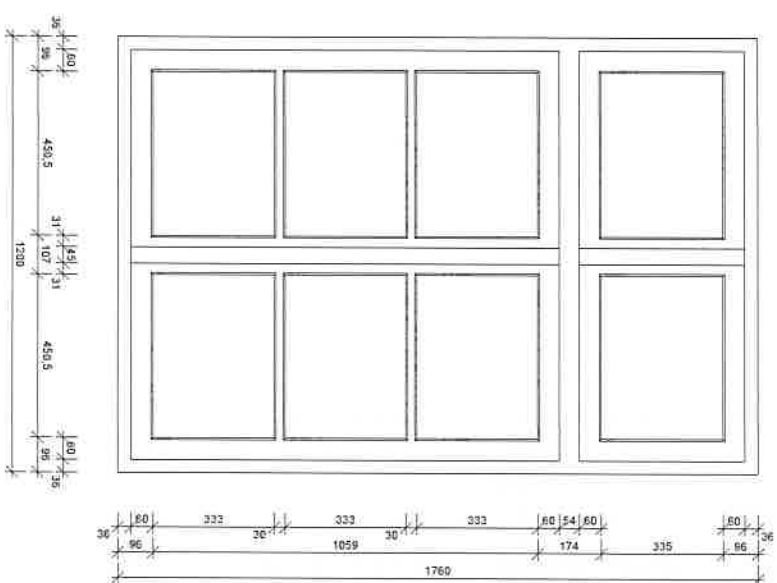

SVISLÝ ŘEZ

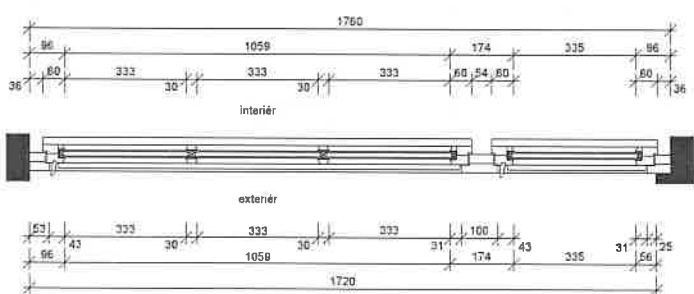

VODROVNÝ ŘEZ

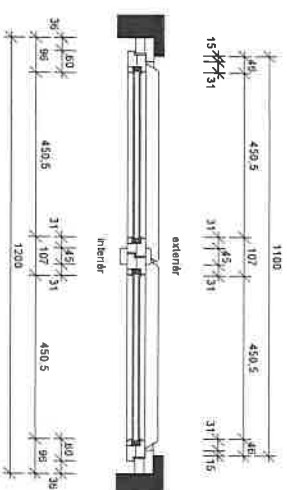

PARAMETRY NAVRHOVANÝCH OKEN :

- zasklení: izolačním dvojsklem
- materiál: smrk
- barva: RAL 9003, RAL 9016 nebo RAL 9010



Stáhnout

Poslat

Informace





Stáhnout

Poslat

Informace



Představujeme



Největší sortiment kování pro dřevěná špaletová okna



- k zadlabání, k zašroubování
- seřizovací 3D Ø 13,5; 14; 15
- široká škála povrchových úprav, nerezové
- ozdobné návleky
- skoby k přišroubování i zašroubování

www.tkz.cz

Objednávky: TKZ Polná, spol. s r.o., Zahradní 572, 588 13 Polná
Tel: 567 155 268-9, e-mail: obchod@tkz.cz

Teprve s námi se Vám otevírají ...



