
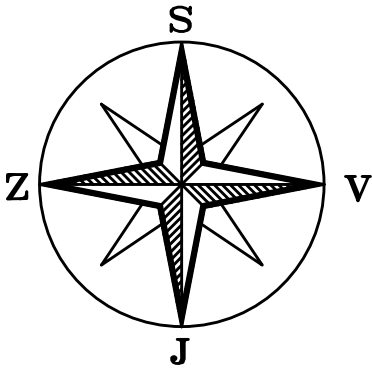


SITUAČNÍ VÝKRES ŠIRŠÍCH VZTAHŮ

M 1:250

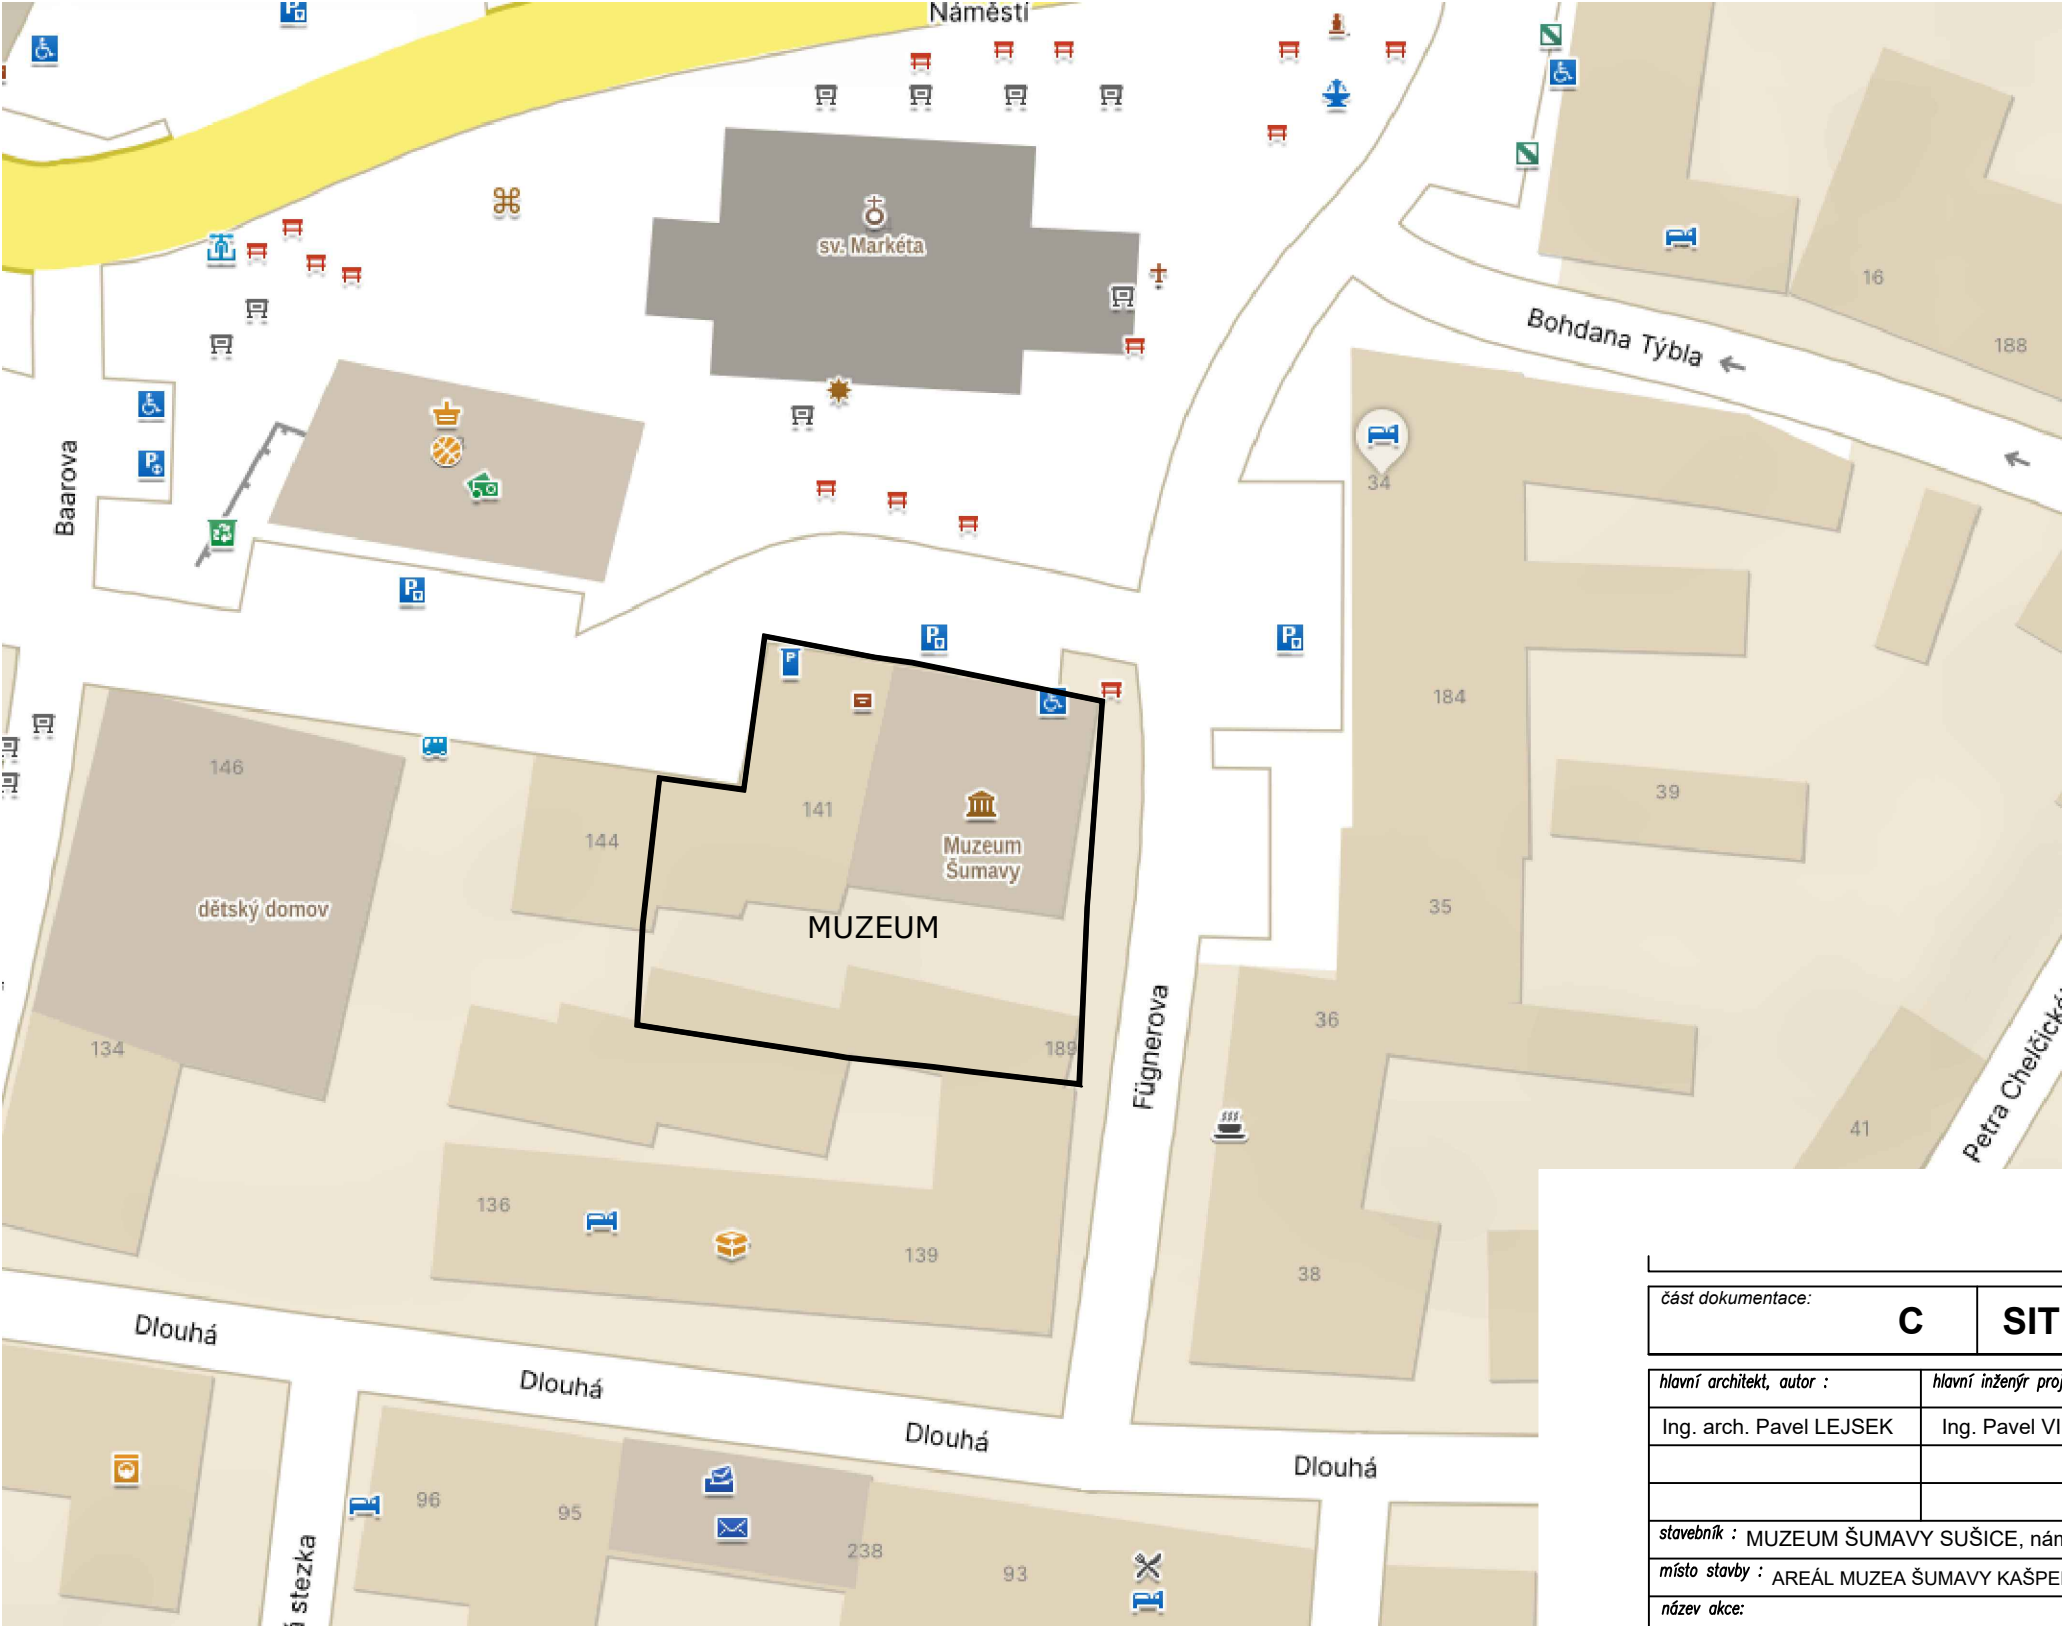

část dokumentace:		autorizace:		paré:	
C		SITUAČNÍ VÝKRESY			
hlavní architekt, autor :	hlavní inženýr projektu:	zodpovědný projektant:	kreslil:		
Ing. arch. Pavel LEJSEK	Ing. Pavel VINICKÝ	Ing. Pavel VINICKÝ	Ing. Pavel VINICKÝ		
stavebník : MUZEUM ŠUMAVY SUŠICE, náměstí Svobody 40, 34201 Sušice				formát : 2 A4	
místo stavby : AREÁL MUZEA ŠUMAVY KAŠPERSKÉ HORY, objekt č.p. 141 a 140, st. parc. č. 47 a 48 v k.ú. Kašperské Hory				datum : LISTOPAD 2023	
název akce: MUZEUM KAŠPERSKÉ HORY - III. ETAPA - PODETAPA C. A D. STAVEBNÍ ÚPRAVY				stupeň PD : DPS	
				číslo zakázky : 04/23/DPS	
				archivní číslo : 04/06/DPS	
				archiv PC : SITU_MŠKH_III_CD	
výkres :				měřítko :	č. výkresu :
SITUAČNÍ VÝKRES ŠIRŠÍCH VZTAHŮ				1:700	C.1