


# PŮDORYS 1.NP

OBJEKT Č.P. 141    OBJEKT Č.P. 140

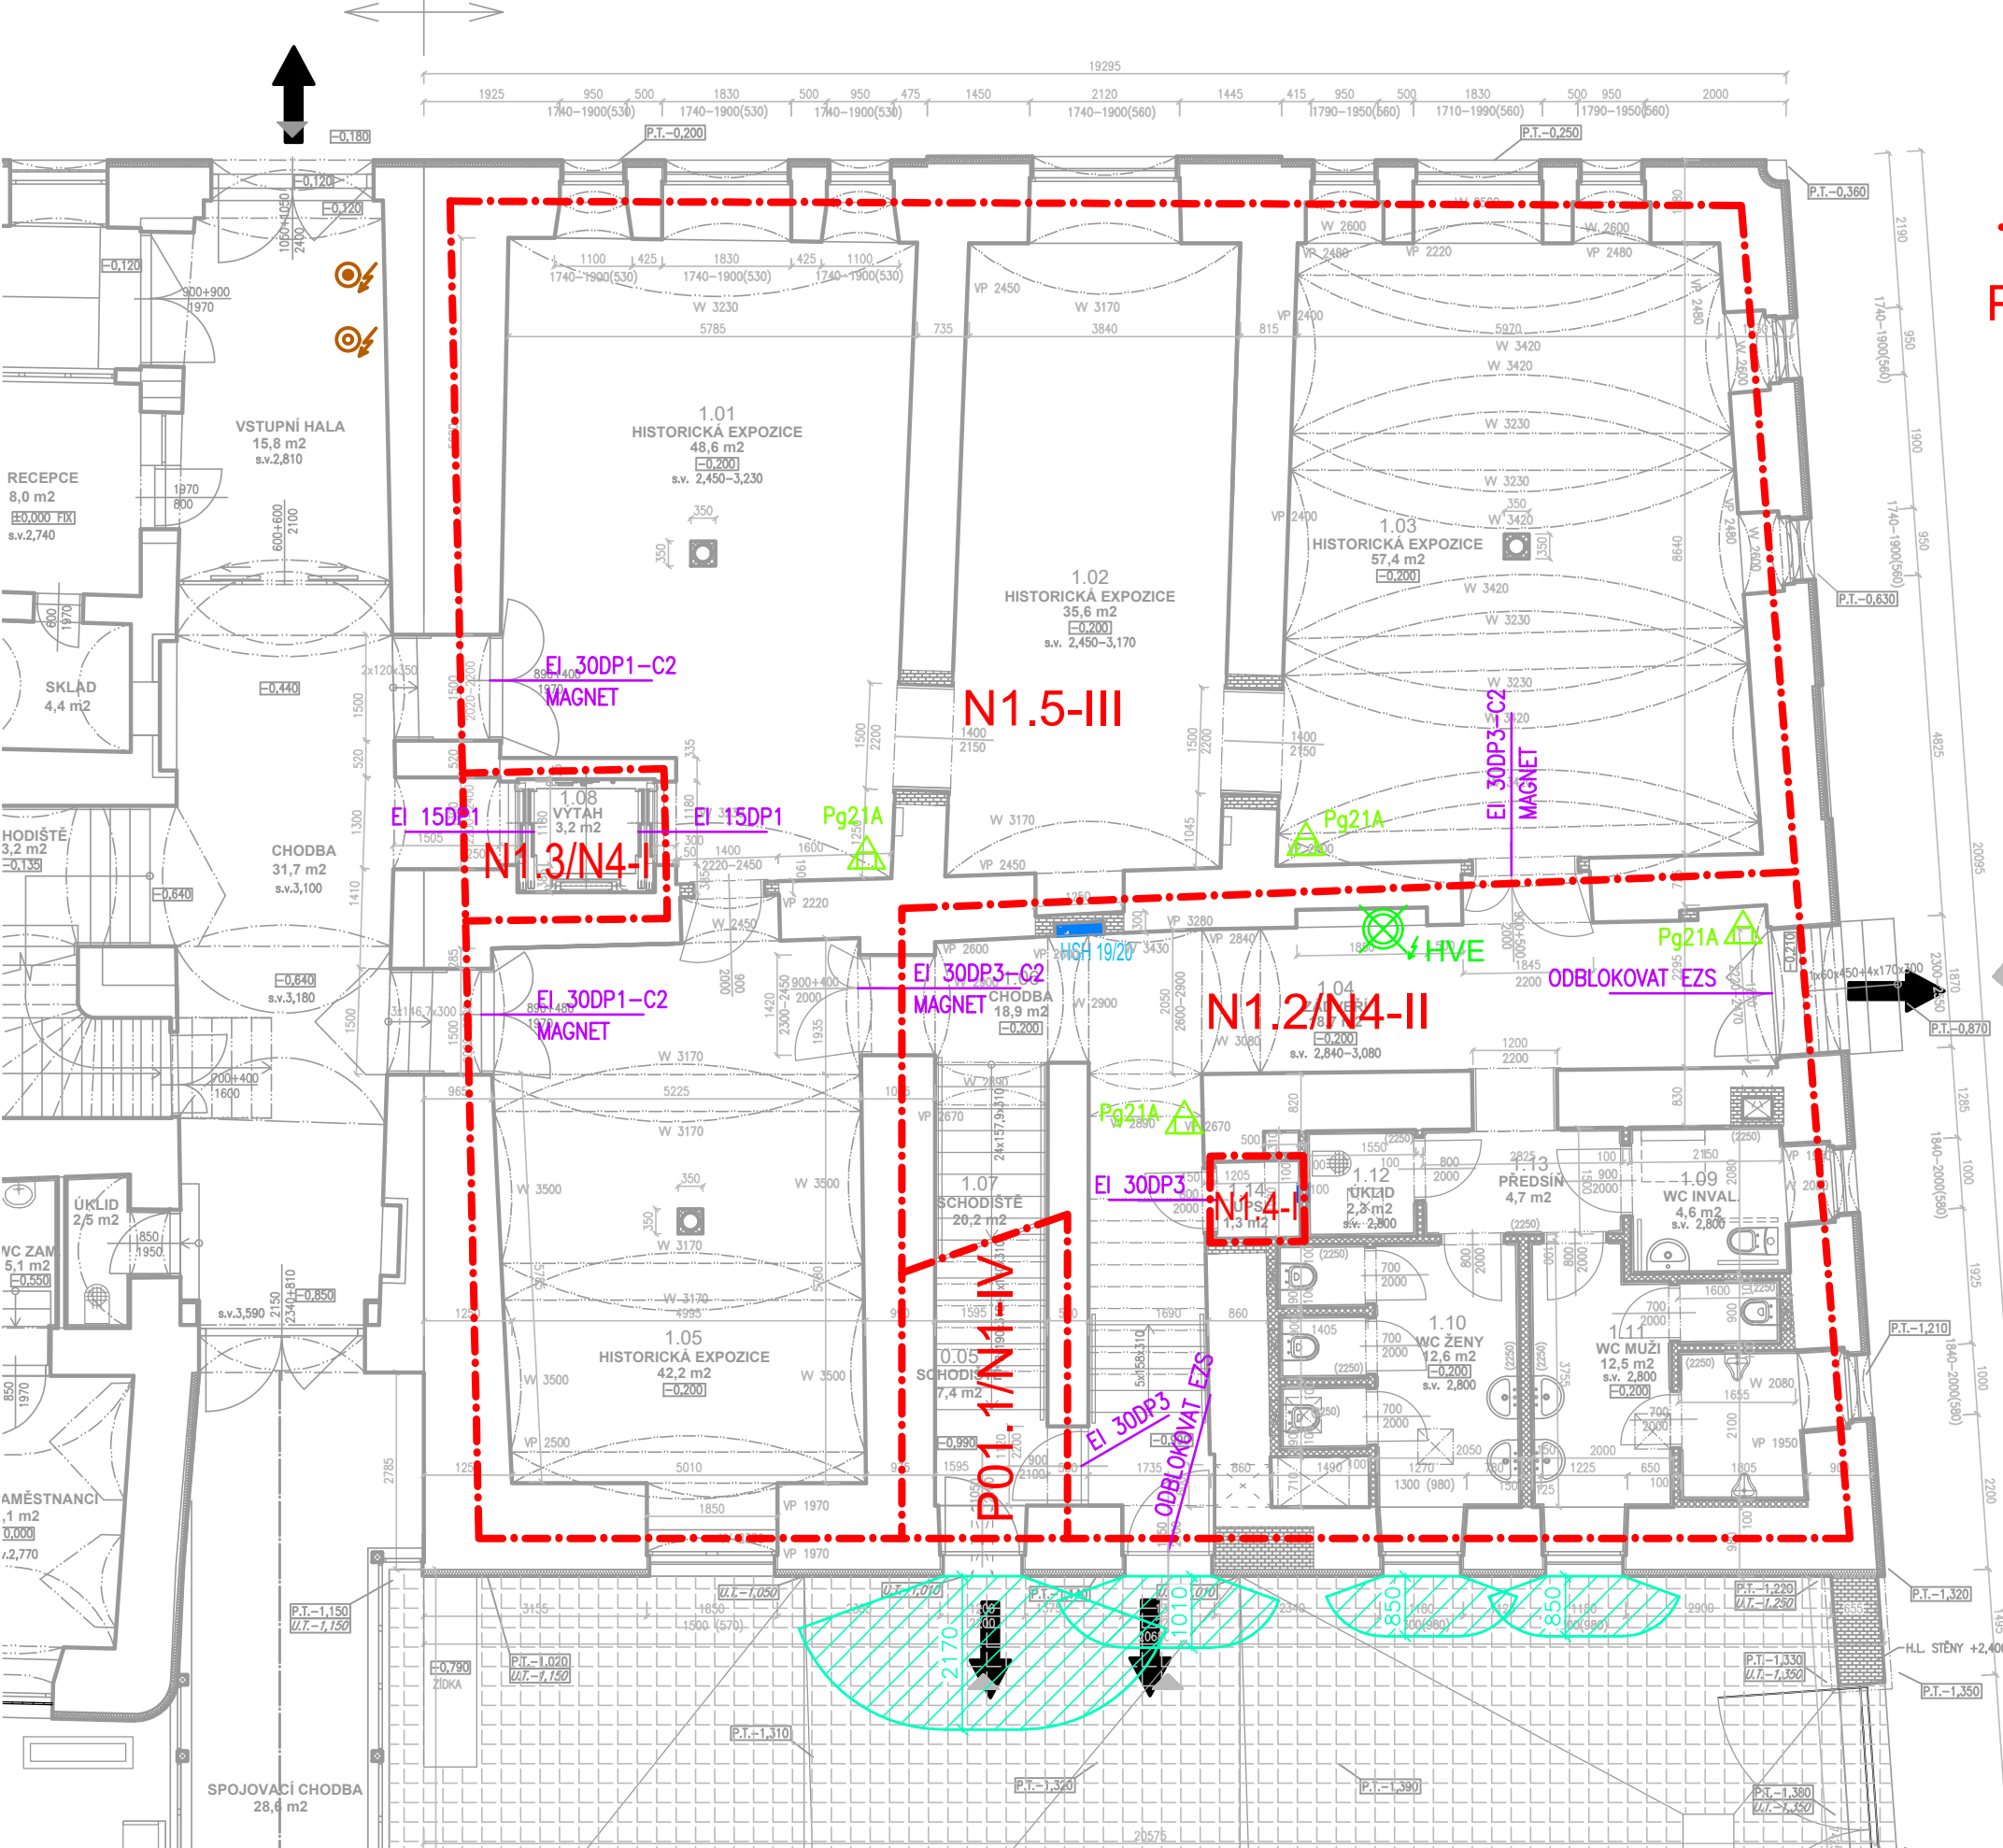

## LEGENDA:

- HRANICE POŽÁRNÍCH ÚSEKŮ
- P01.1/N1-III NÁZEV POŽÁRNÍHO ÚSEKU
- Pg21A, Pg34A HASÍCÍ PŘÍSTROJ PRÁŠKOVÝ
- HxxD (30m, 20m) VNITŘNÍ POŽÁRNÍ HYDRANT
- HLAVNÍ ÚNIKOVÝ VÝCHOD
- POŽÁRNĚ NEBEZPEČNÝ PROSTOR
- EI(EW) xxDPx POŽÁRNÍ UZÁVĚR
- HVE HLAVNÍ VYPÍNAČ EL. PROUDU
- POŽÁRNÍ STĚNOVÁ MŘÍŽKA
- TLAČÍTKO TOTAL STOP
- TLAČÍTKO CENTRAL STOP