


PŮDORYS 3.NP

OBJEKT Č.P. 141 OBJEKT Č.P. 140

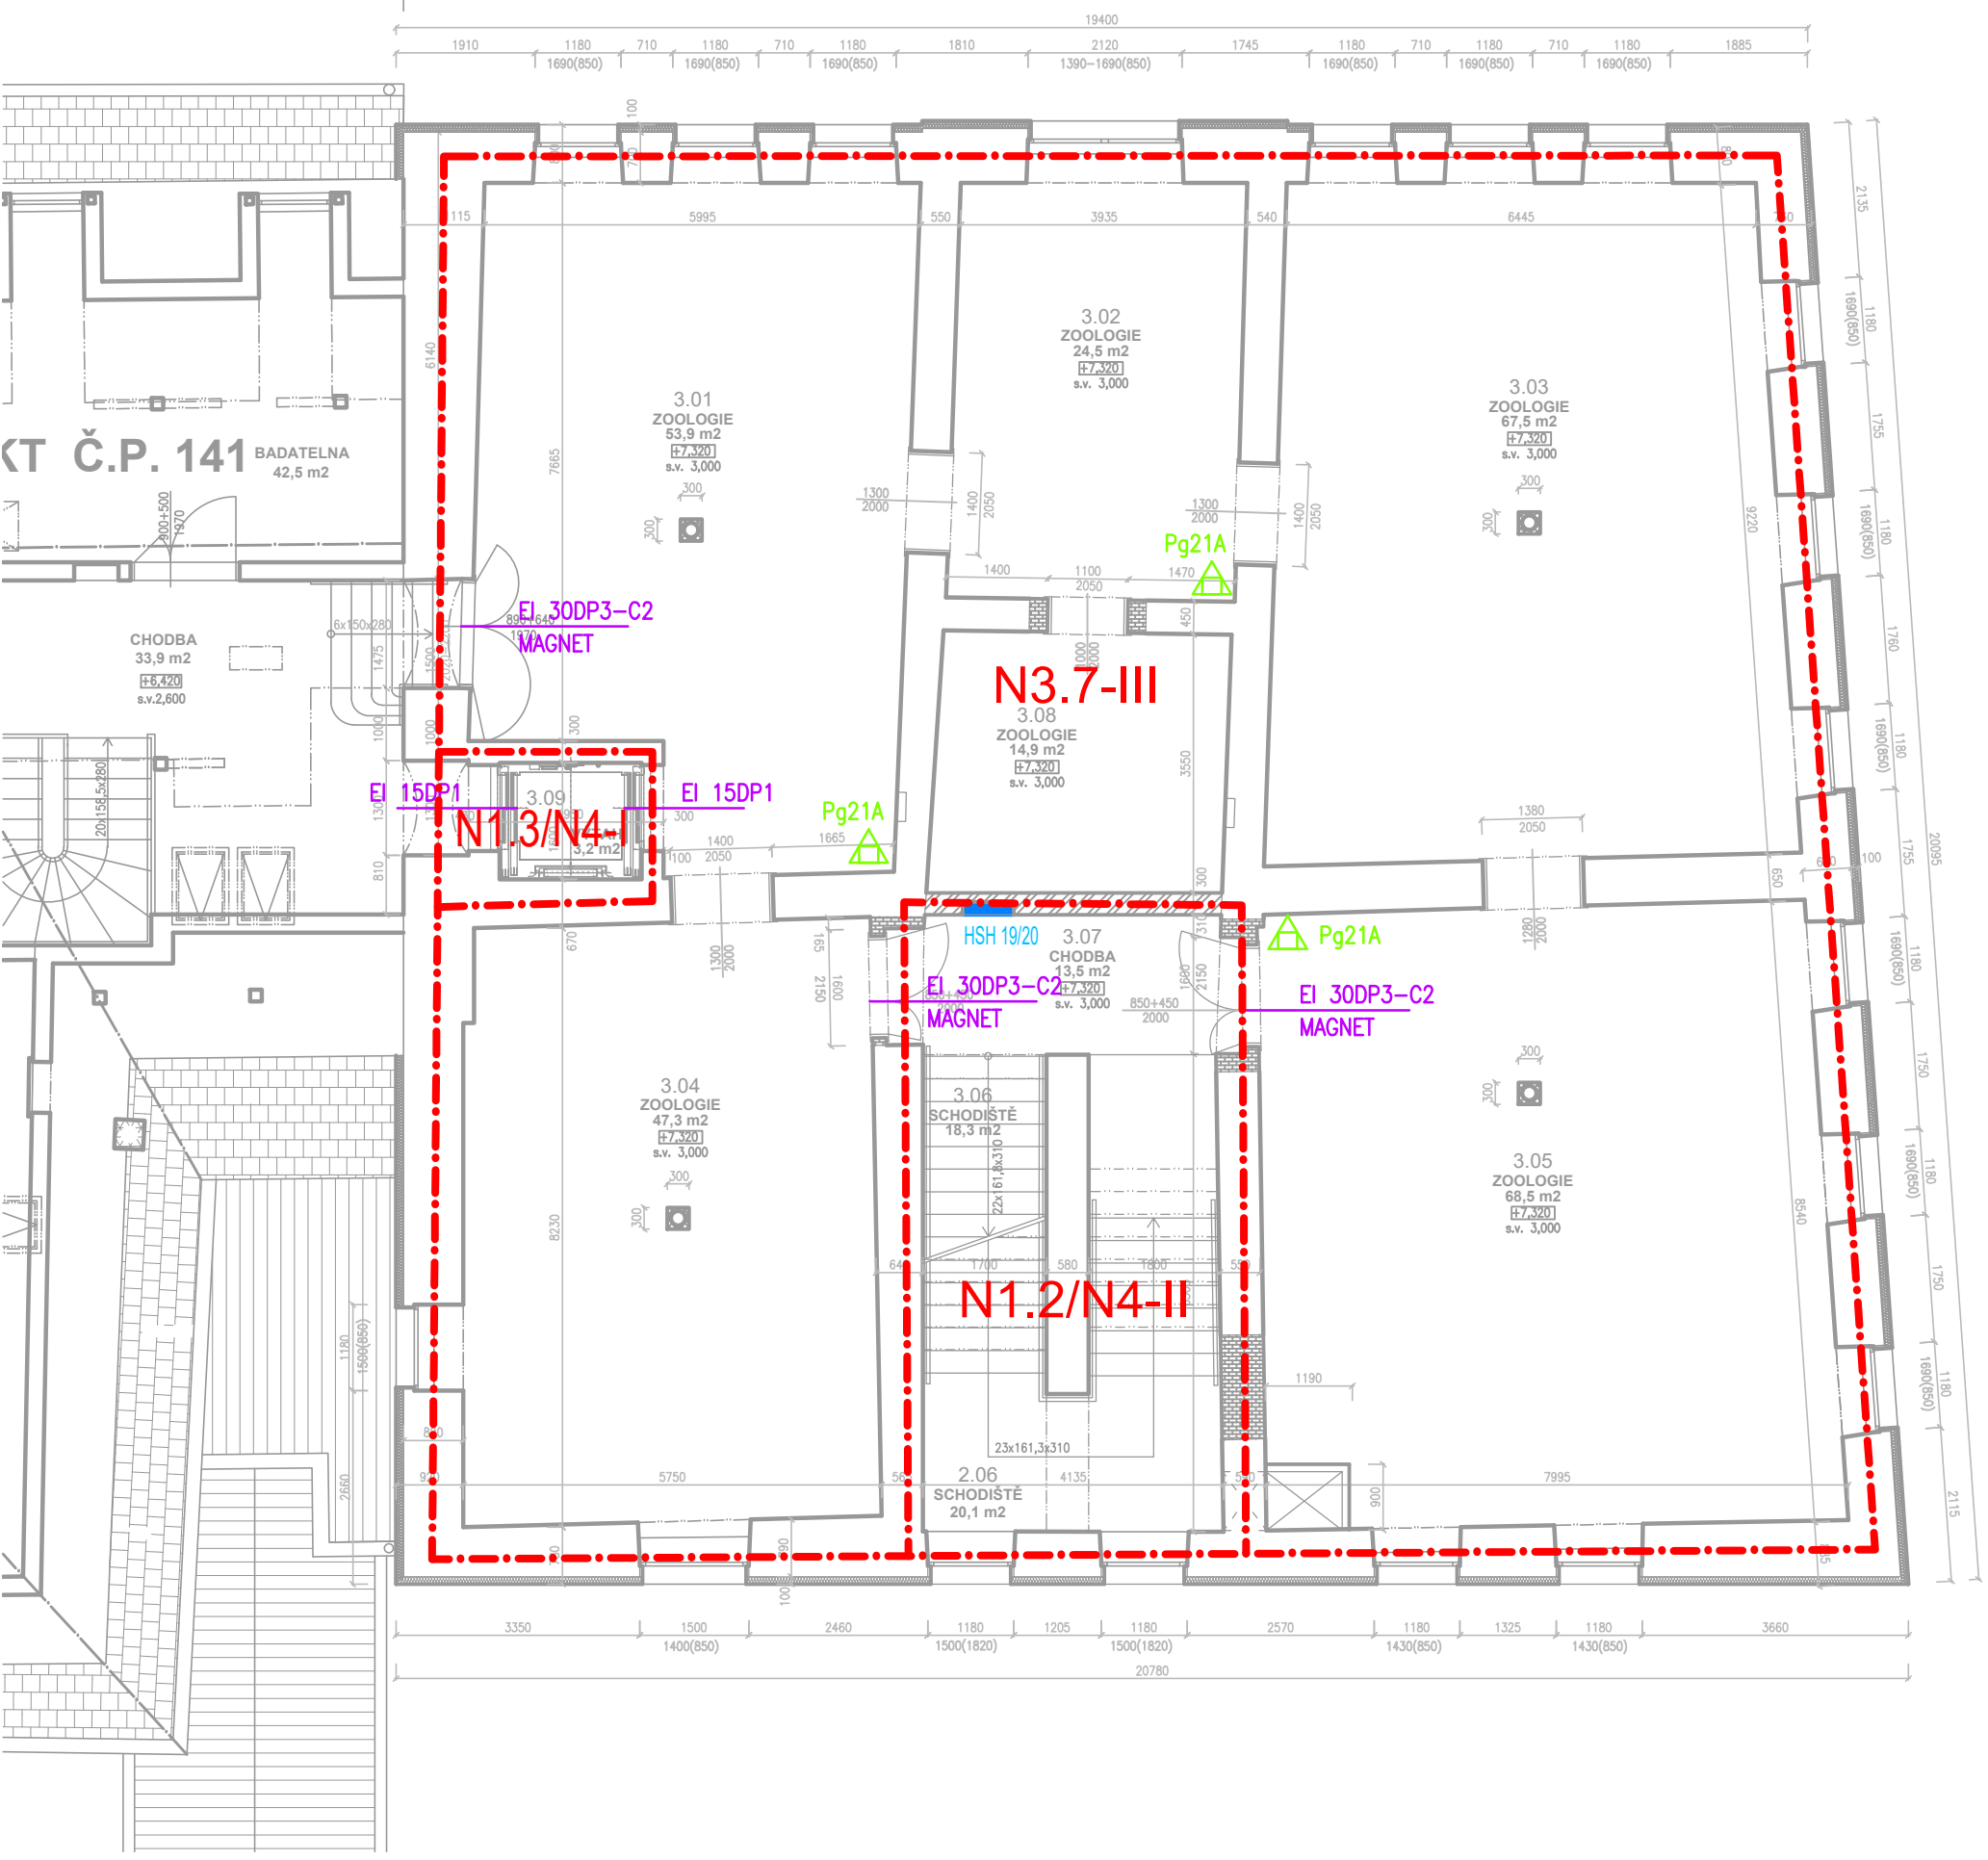

LEGENDA:

- HRANICE POŽÁRNÍCH ÚSEKŮ
- NÁZEV POŽÁRNÍHO ÚSEKU
- HASICÍ PŘÍSTROJ PRÁŠKOVÝ
- VNITŘNÍ POŽÁRNÍ HYDRANT
- POŽÁRNĚ NEBEZPEČNÝ PROSTOR
- POŽÁRNÍ UZÁVĚŘ