



# Most 184-003 přes Starý potok před obcí Prapořiště, OPRAVA, 20.5.2024

## PŘÍČNÝ ŘEZ

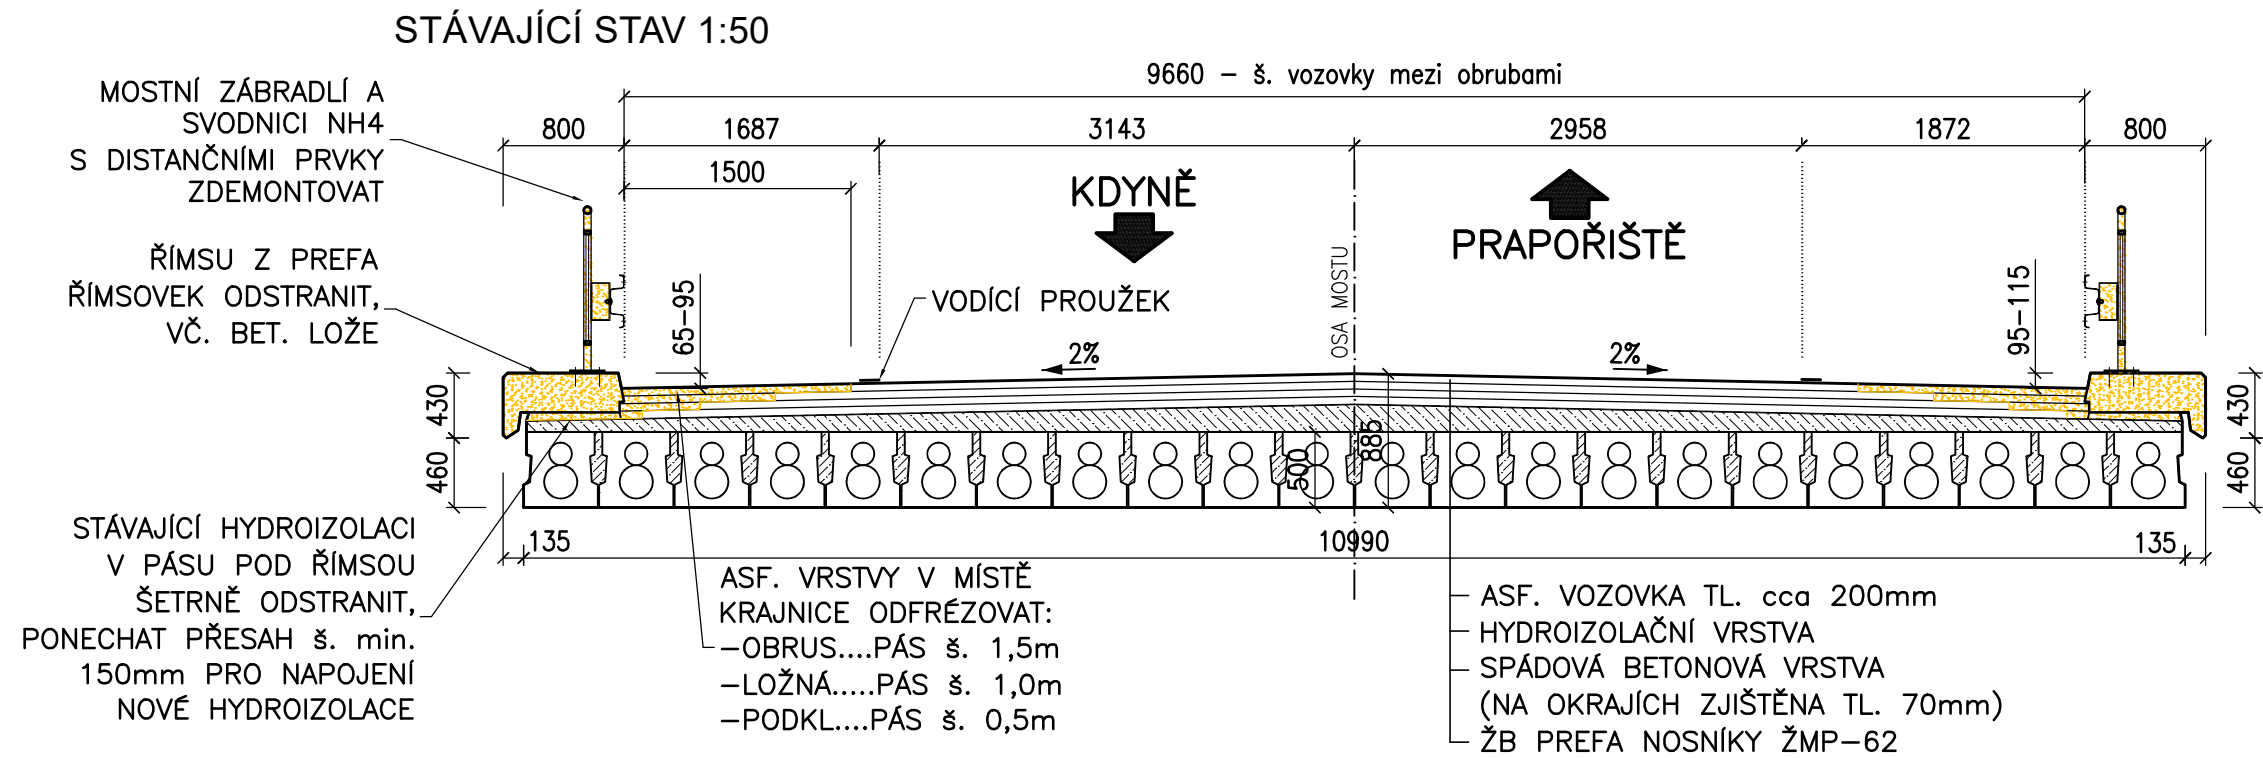


### POZNÁMKY

- ROZSAH BOURACÍCH PRACÍ MŮŽE BÝT PŘÍPADNĚ UPRAVEN DLE ZJIŠTĚNÝCH SKUTEČNOSTÍ NA STAVBĚ – KVALITA A STAV IZOLACE A SPÁDOVÉ VRSTVY, atd. PŘÍPADNÉ ZMĚNY MUSÍ BÝT ODSOUHLASENY INVESTOREM.
- DETAILY PROVEDENÍ NOVÉHO MOSTNÍHO SVRŠKU BUDOU PROVEDENY V SOULADU S OBEČNÝMI ZÁSADAMI VZOROVÝCH LISTŮ VL-4.
- PŘED ZAHÁJENÍM SANAČNÍCH PRACÍ ZHOTOVITEL PŘEDLOŽÍ INVESTOROVÍ KE SCHVÁLENÍ TePr. POUŽITÉ HMOTY MUSÍ BÝT OD RENOMOVANÝCH VÝROBCŮ.
- PŘED ZAHÁJENÍM VÝROBY PREFA ŘÍMSOVEK NUTNO OVĚŘIT ROZMĚRY DLE SKUTEČNOSTI NA STAVBĚ PO ODBOURÁNÍ
- OPRAVA NETĚSNÝCH PODPOVRCHOVÝCH ZÁVĚRŮ V KRAJNÍCH ČÁSTECH MOSTU V DL. 2,0m SE PŘEDPOKLÁDÁ DLE VL4-305.02 ZPŮSOB OPRAVY BUDE UPŘESNĚN DLE SKUTEČNOSTI PO ODHALENÍ KONSTRUKCE

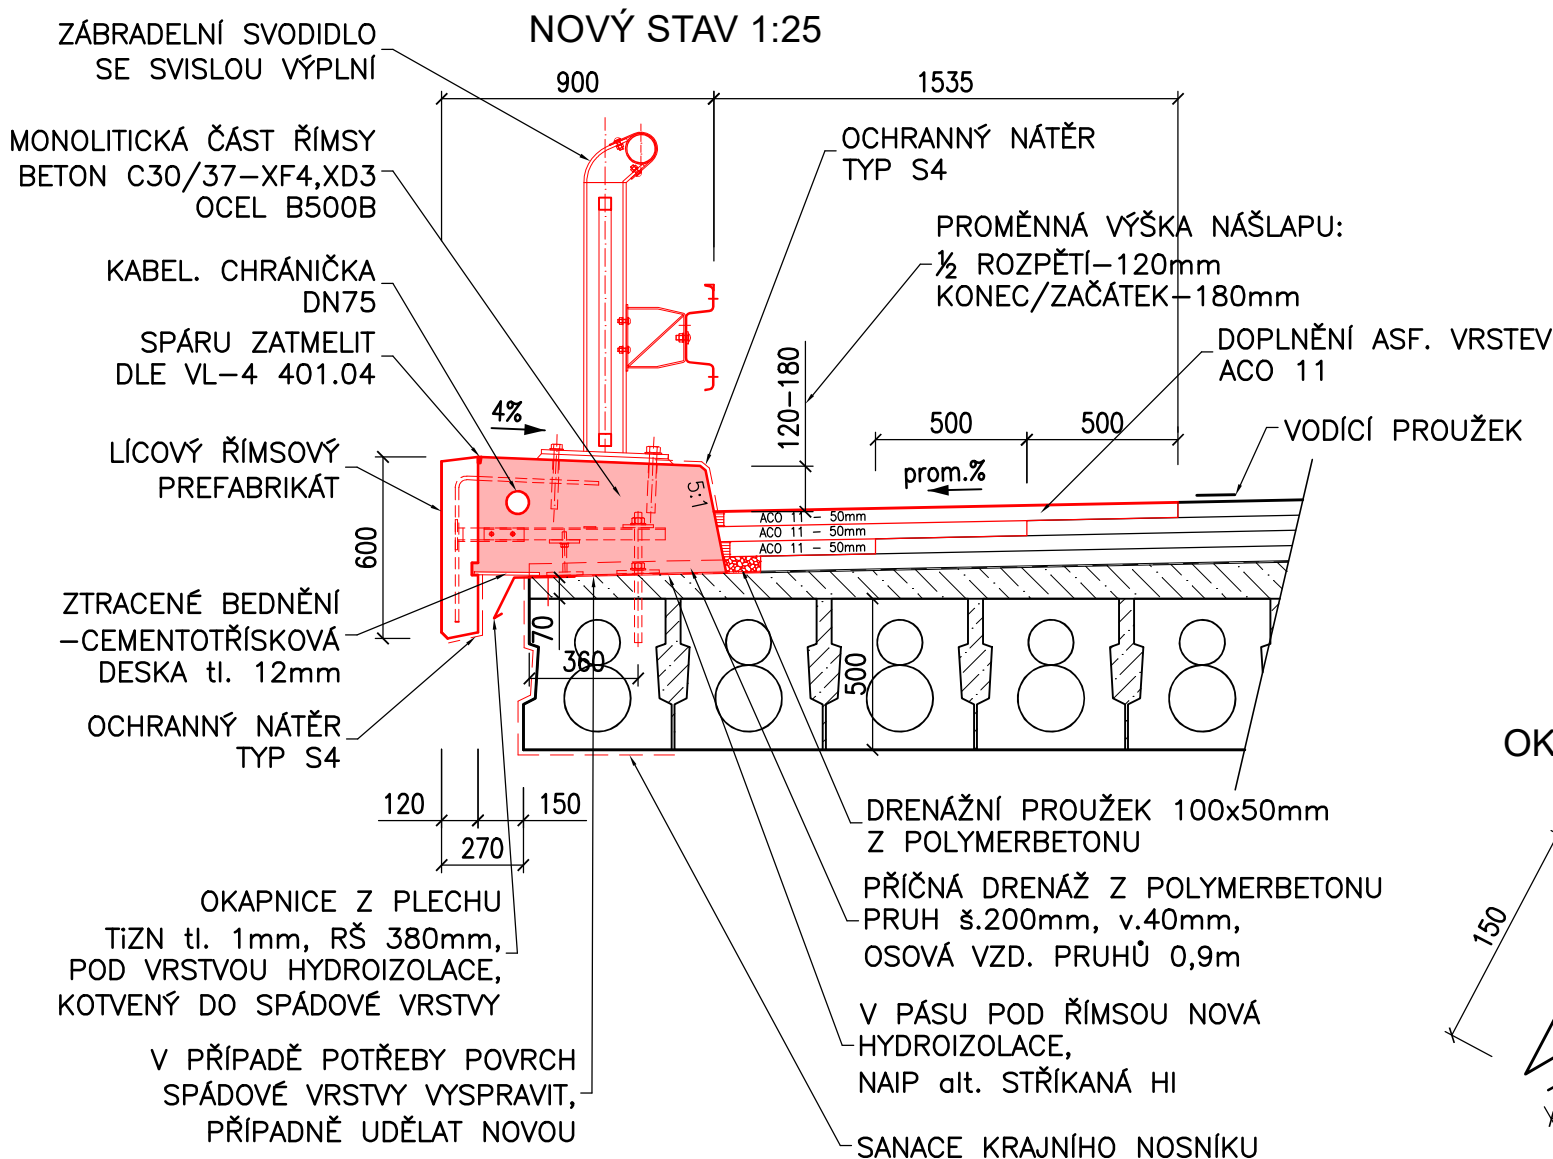

### OKAPNÍ PLECH 1:5

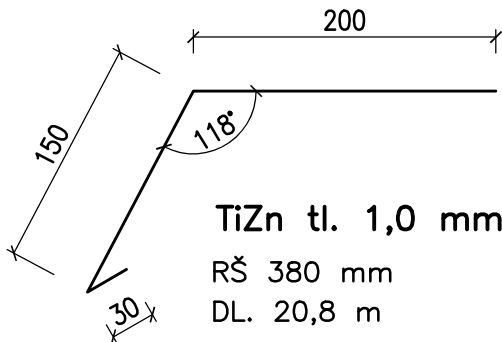

### Přehled materiálů

Beton říms C 30/37-XF4, XD3  
Bet. výztuž B500B

krytí výztuže: minimální 45mm, jmenovité 55mm

### LEGENDA:

- BOURANÉ KONSTRUKCE, VÝKOPY
- NOVÉ KONSTRUKCE