



Most 189-003 za obcí Klenčí p. Č. (před Výhledy), OPRAVA, 20.5.2024

PŘÍČNÝ ŘEZ 1:50

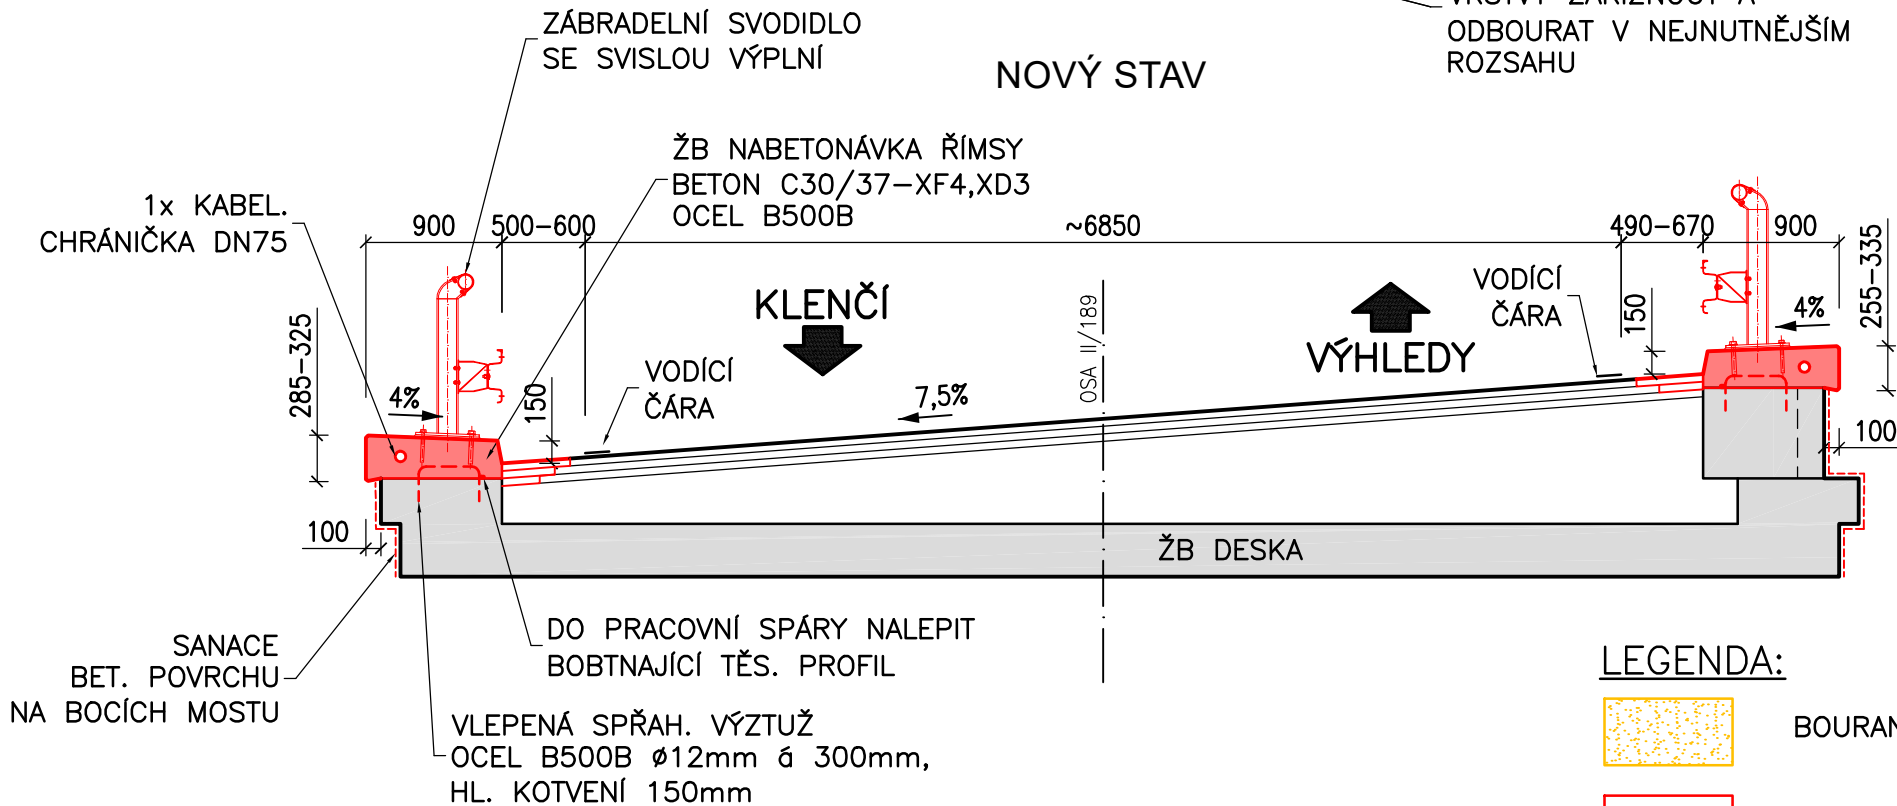

LEGENDA:

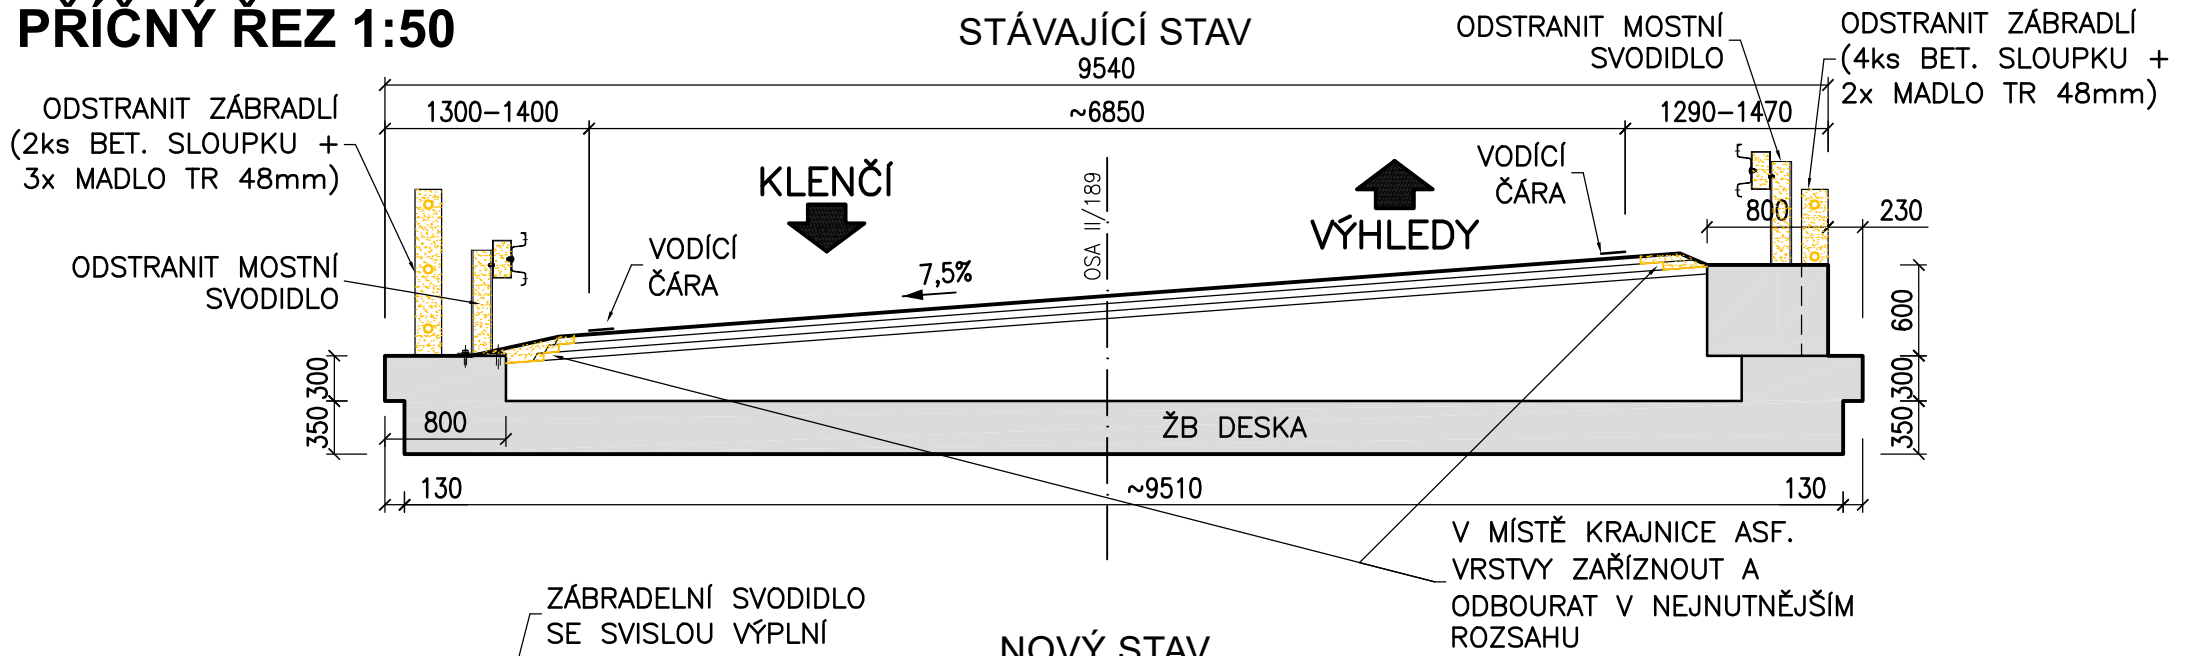

BOURANÉ KONSTRUKCE



NOVÉ KONSTRUKCE