
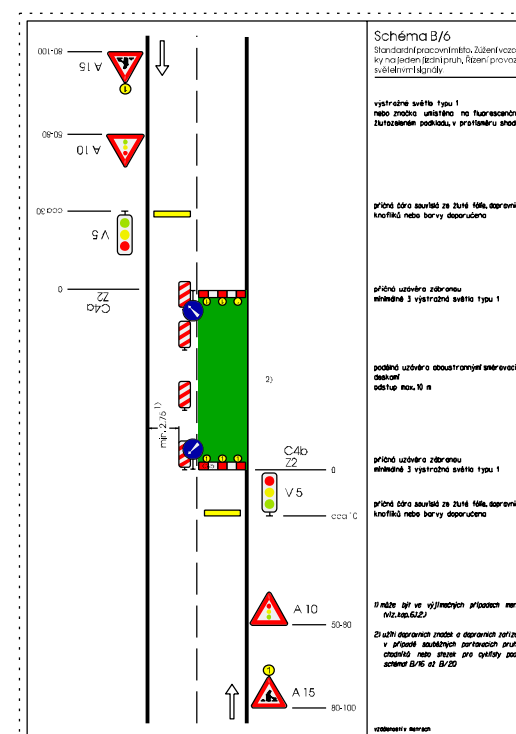


1. ETAPA

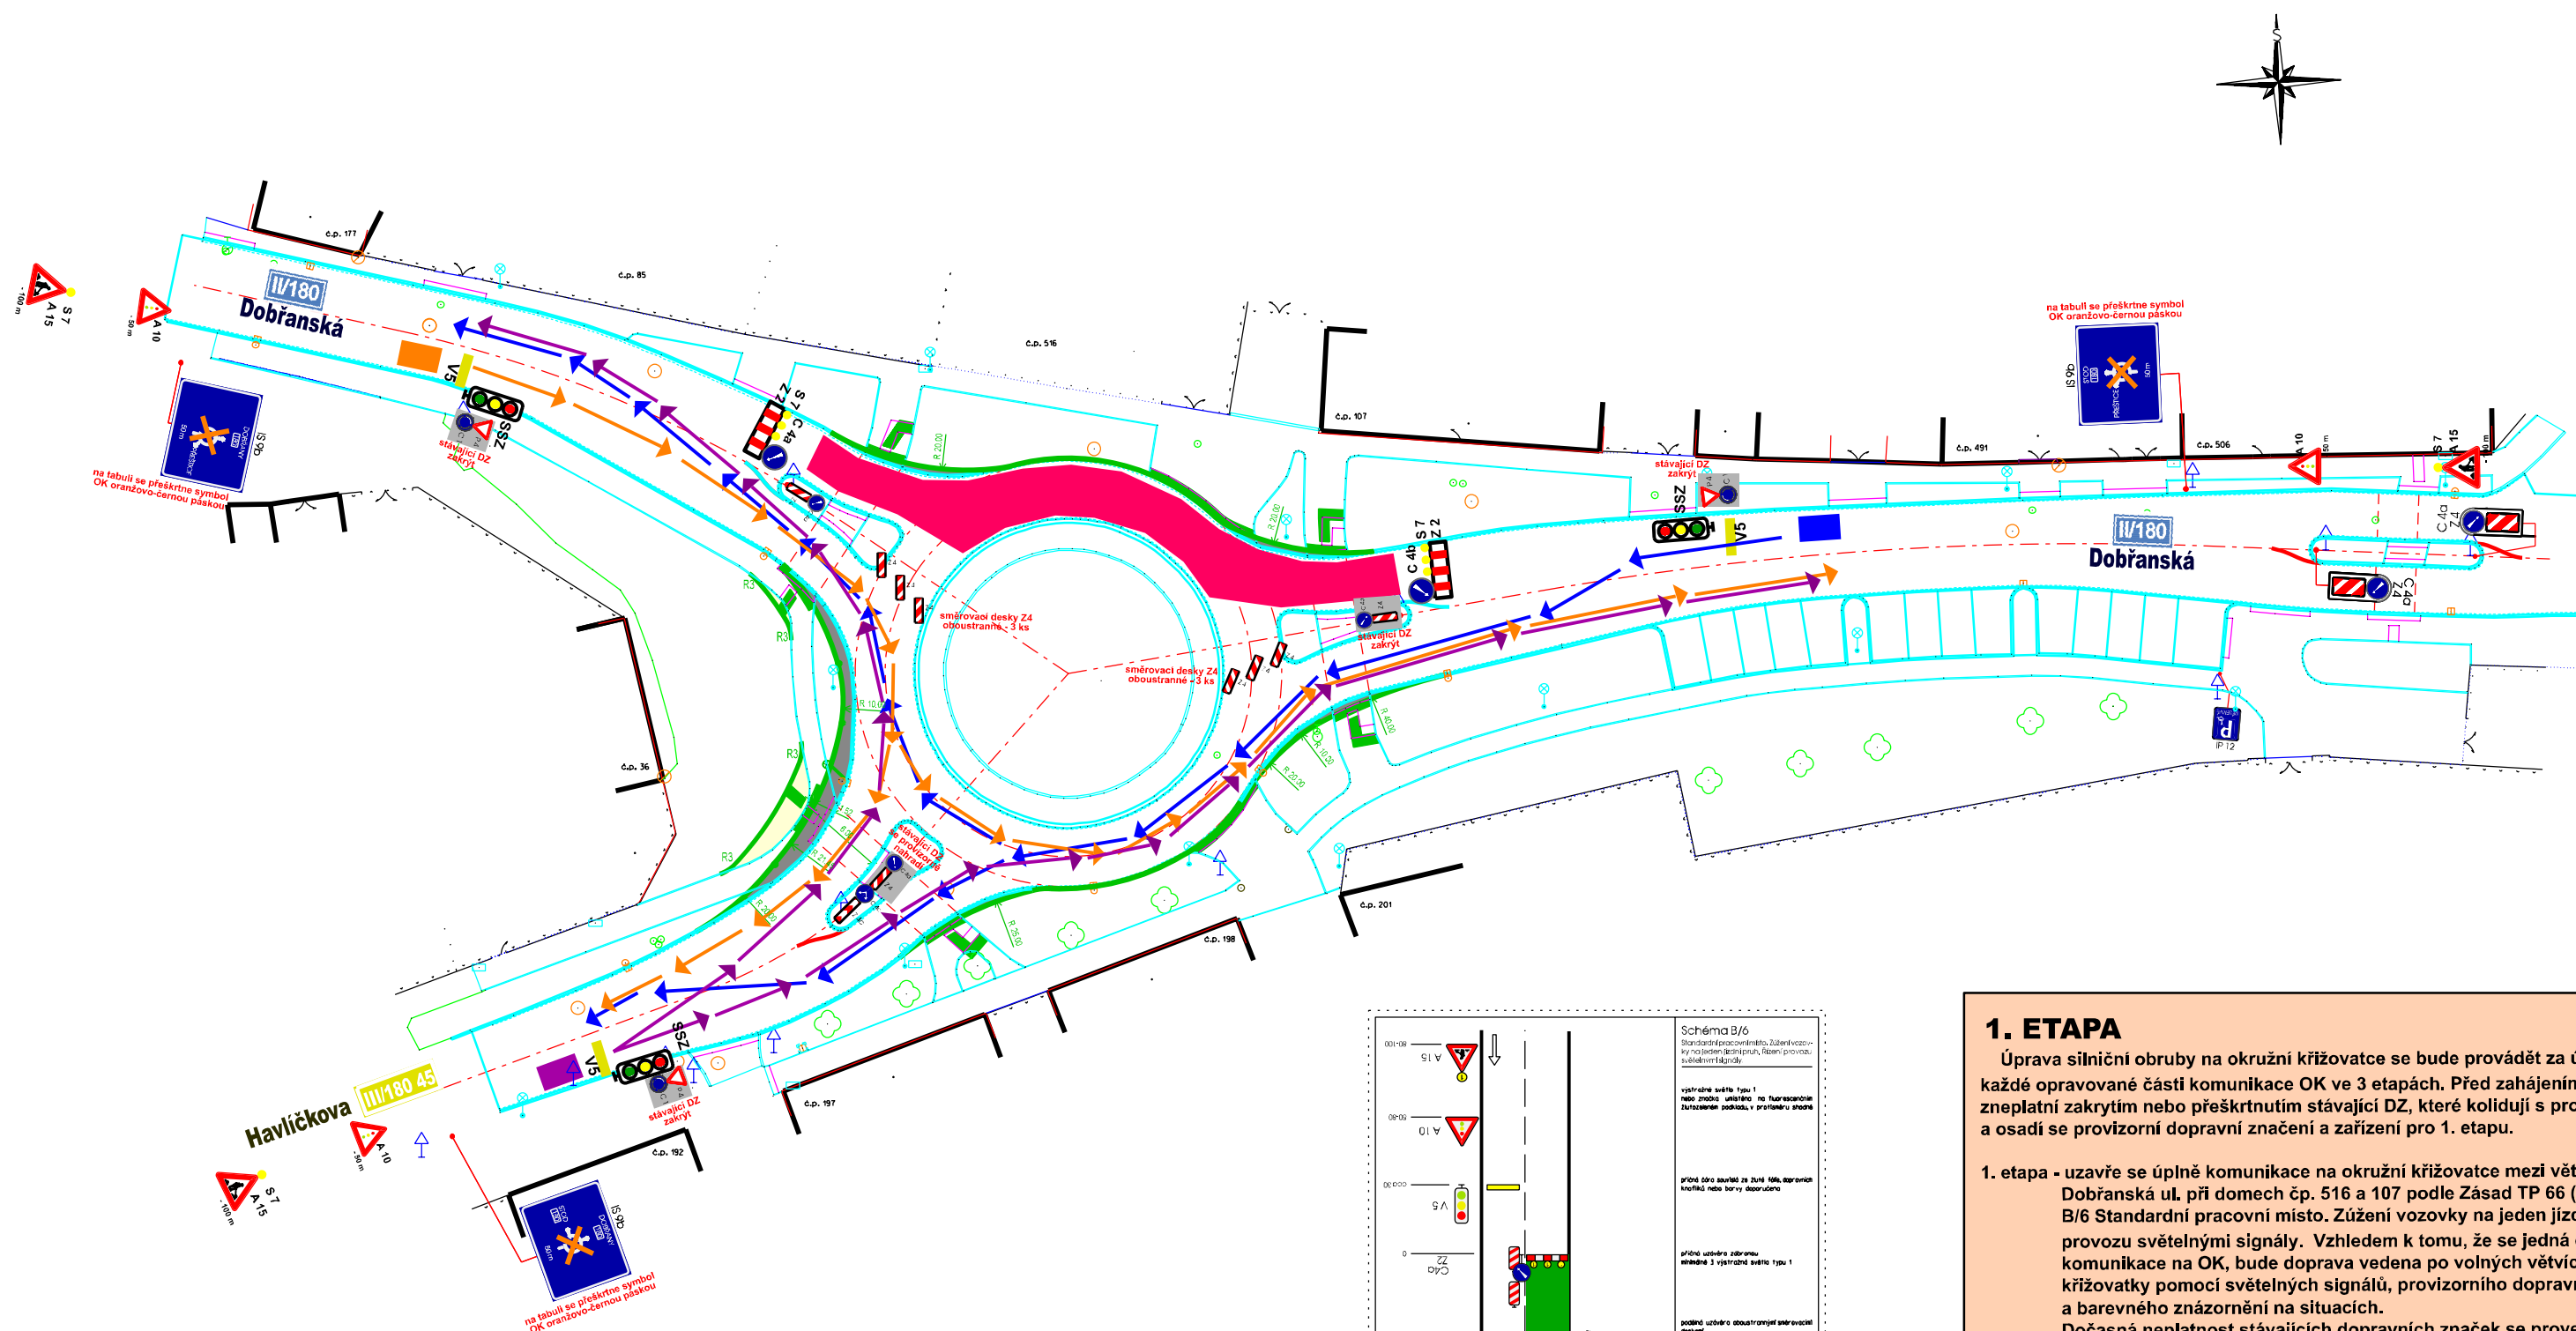

PŘÍLOHA č. 2 SCHEMATICKÁ SITUACE 1. ETAPA MĚŘ. 1 : 500