LEGENDA EPS a NZS:

PS 24V AKU I/O — POSILOVACÍ ZDROJ EPS + AKU A I/O MUDULY

EPS — ÚSTŘEDNA EPS 2 LINKY

LEGENDA OZVUČENÍ:

RÚ rack19" — ÚSTŘEDNA ROZHLASOVÁ EH54

MIKROFONNÍ STANICE

CD/MP3 — CD+MP3 PŘEHRÁVAČ / TUNER

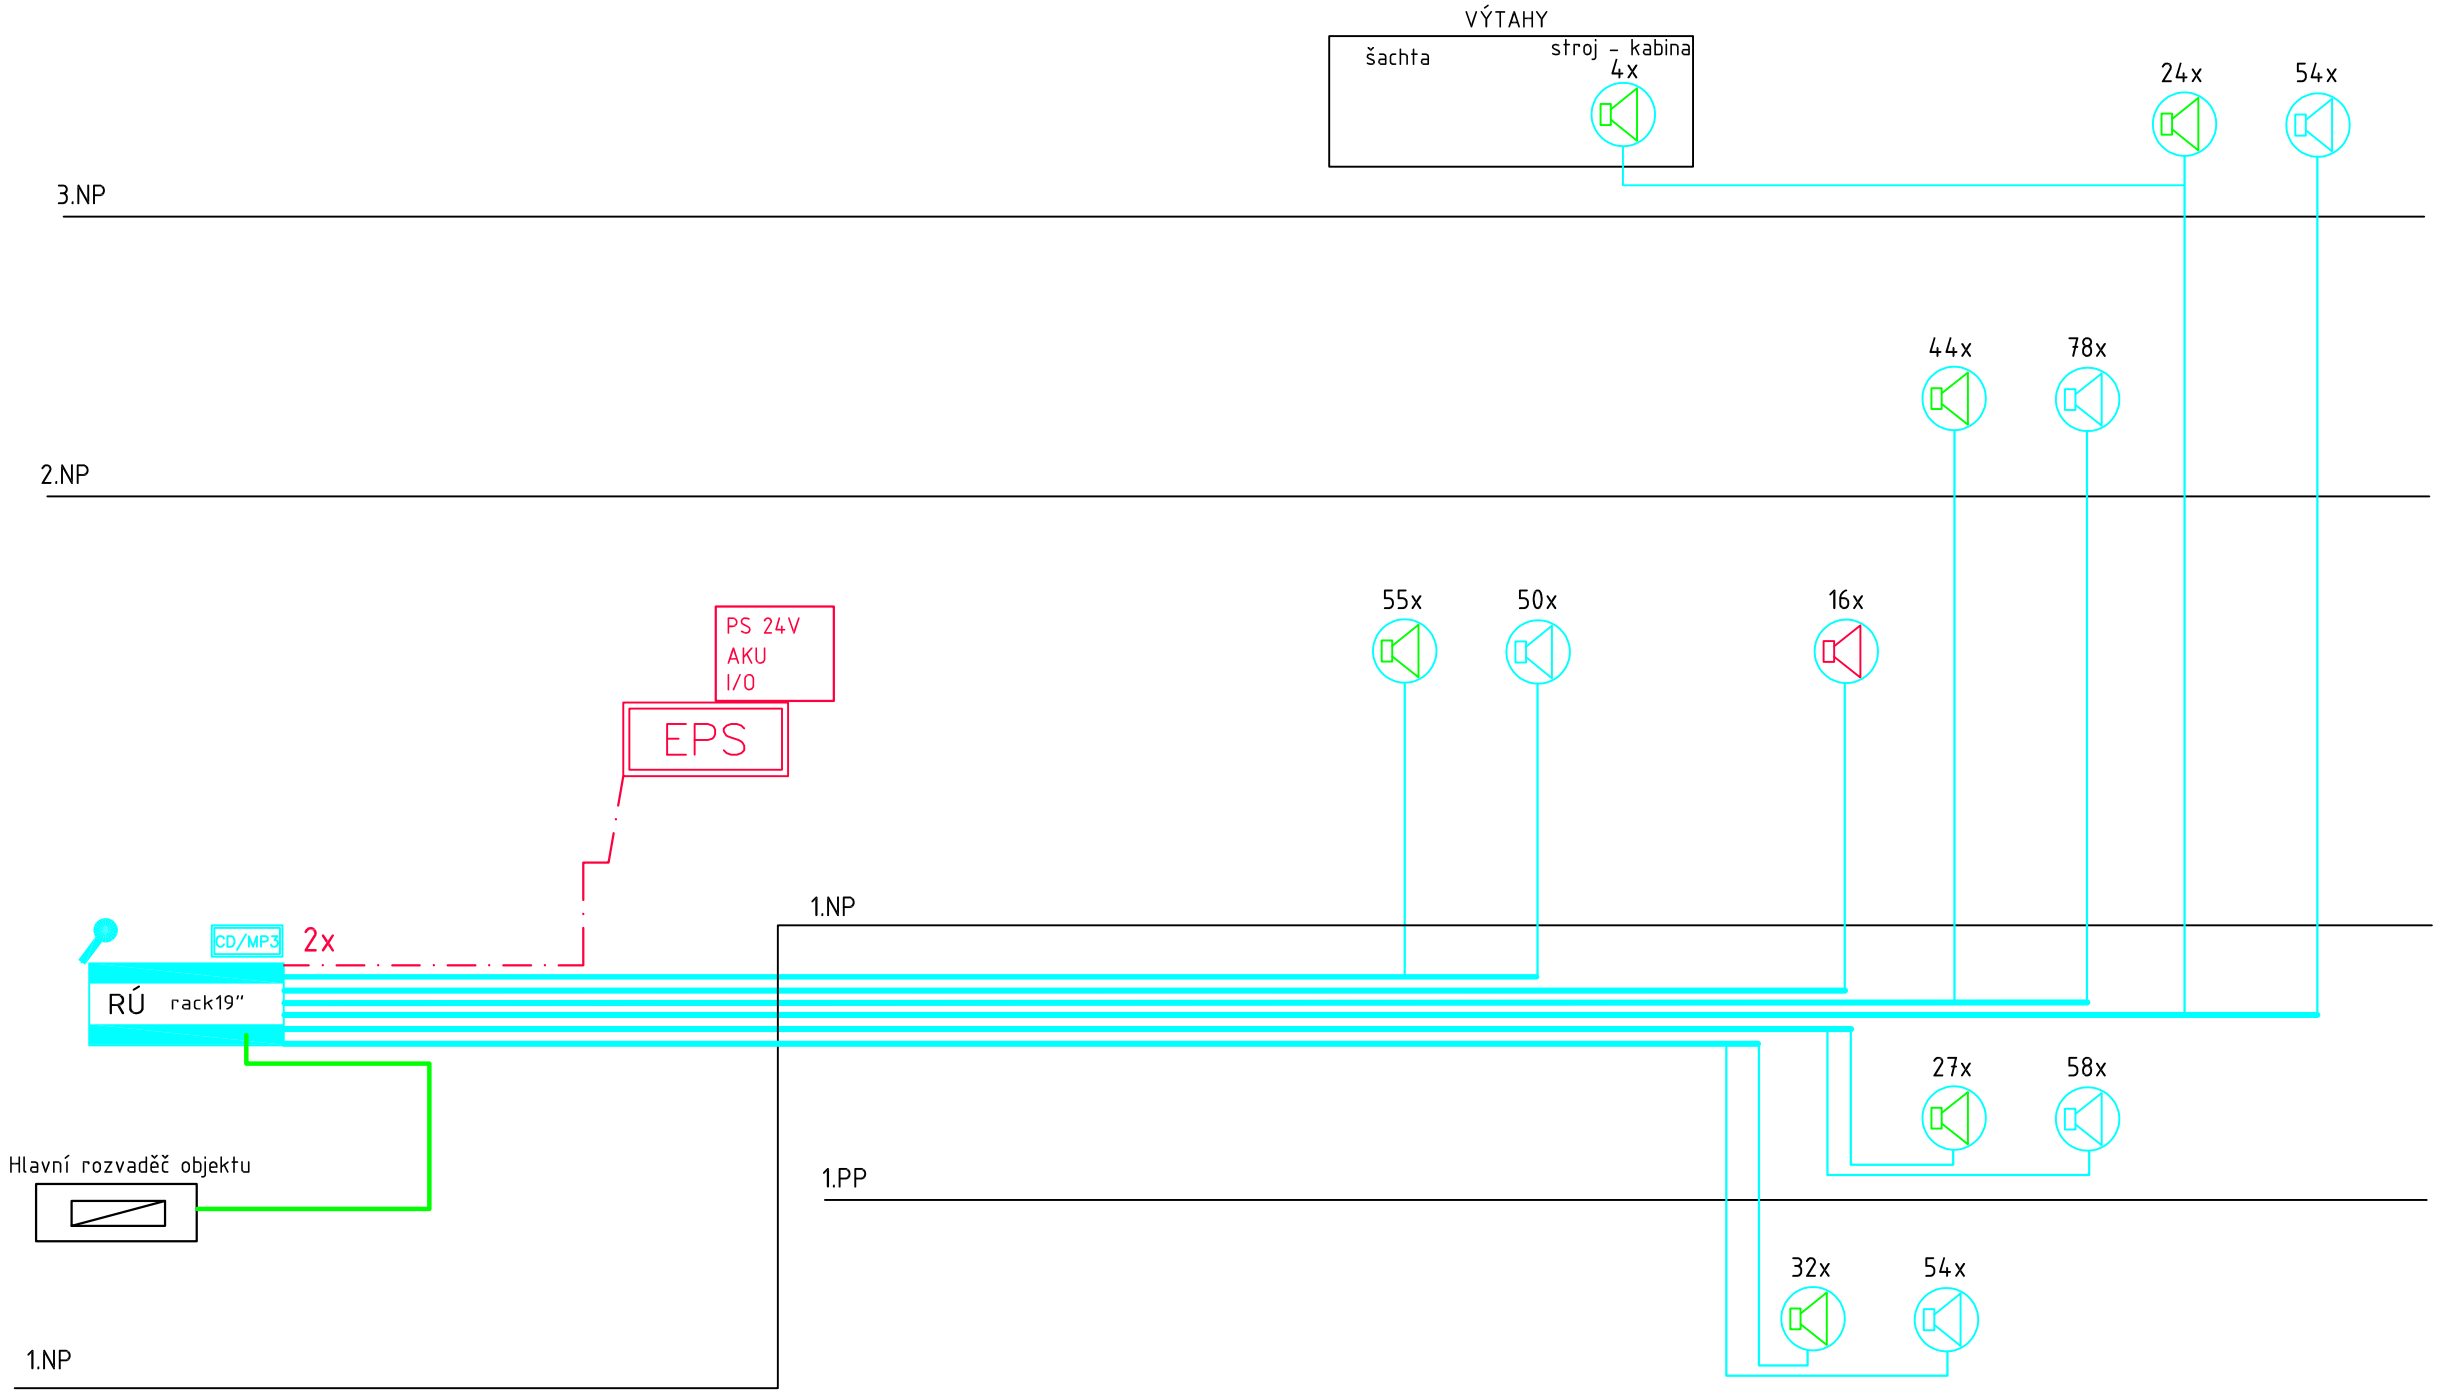

LEGENDA KABELÁŽE:

EUROFIRE 180S 2x1,5 dle ČSN IEC 60331, ČSN EN 50200–PH90

EUROFIRE 180S 4x2,5 dle ČSN IEC 60331, ČSN EN 50200–PH90

EUROFIRE 180S 2x1,5 dle ČSN IEC 60331, ČSN EN 50200–PH90

1–CHKE–V 3x2,5

Legenda ozvučovacích skupin:

Chodby a WC navazující nachodby
Reproduktor 100V/1,5–6W dle EN54, Nástěnný

Pokoj a provozní prostory bez hudby
Reproduktor 100V/1,5–6W dle EN54, Nástěnný

Persoál – lokální audio
Reproduktor 100V/1,5–6W dle EN54, Nástěnný

Koupelna bez hudby
Reproduktor 100V/3W dle EN54
Podhledový s krytem, vodě odolný
ves.

Ing. JAN BENDA
Autorizovaný inženýr pro techniku prostředí staveb, elektrotechnická zařízení

EXIRTA

S

EXIRTA s.r.o.
Americká 2221,
Tachov 347 01
IČO: 05823226
DIČ: CZ05823226

Zodpovědný projektant: ING. JAN BENDA	Podpis:
Kreslil: ING. JAN BENDA, TOMÁŠ VAŇOUREK	Podpis:

Kraj: Plzeňský	Obec: Tachov	Souprava:	Příloha: SL-006
Objednatel: Centrum sociálních služeb Tachov, p.o., Americká 242, Tachov 347 01			Měřítko:
Číslo zakázky: PD4-2024	Datum: duben 2024		
Akce: INSTALACE SYSTÉMŮ EPS A NZS NA OBJEKTU DS PANORAMA, TACHOV		Stupeň: DSP	
Část: D.1.4. ELEKTRONICKÉ KOMUNIKACE - EPS A NZS			
Výkres: Blokové schéma NZS 2.PP - 3.NP			