



PŮVODNÍ OT DEMONTOVAT
VÝMĚNA OT ZA STEJNOU VELIKOST

2x 33/600/1400
PŮVODNÍ OT DEMONTOVAT
VČETNĚ PŘÍPOJKY K OT
PŘÍPOJKU ZASLEPIT NA VHDNÉM MÍSTĚ

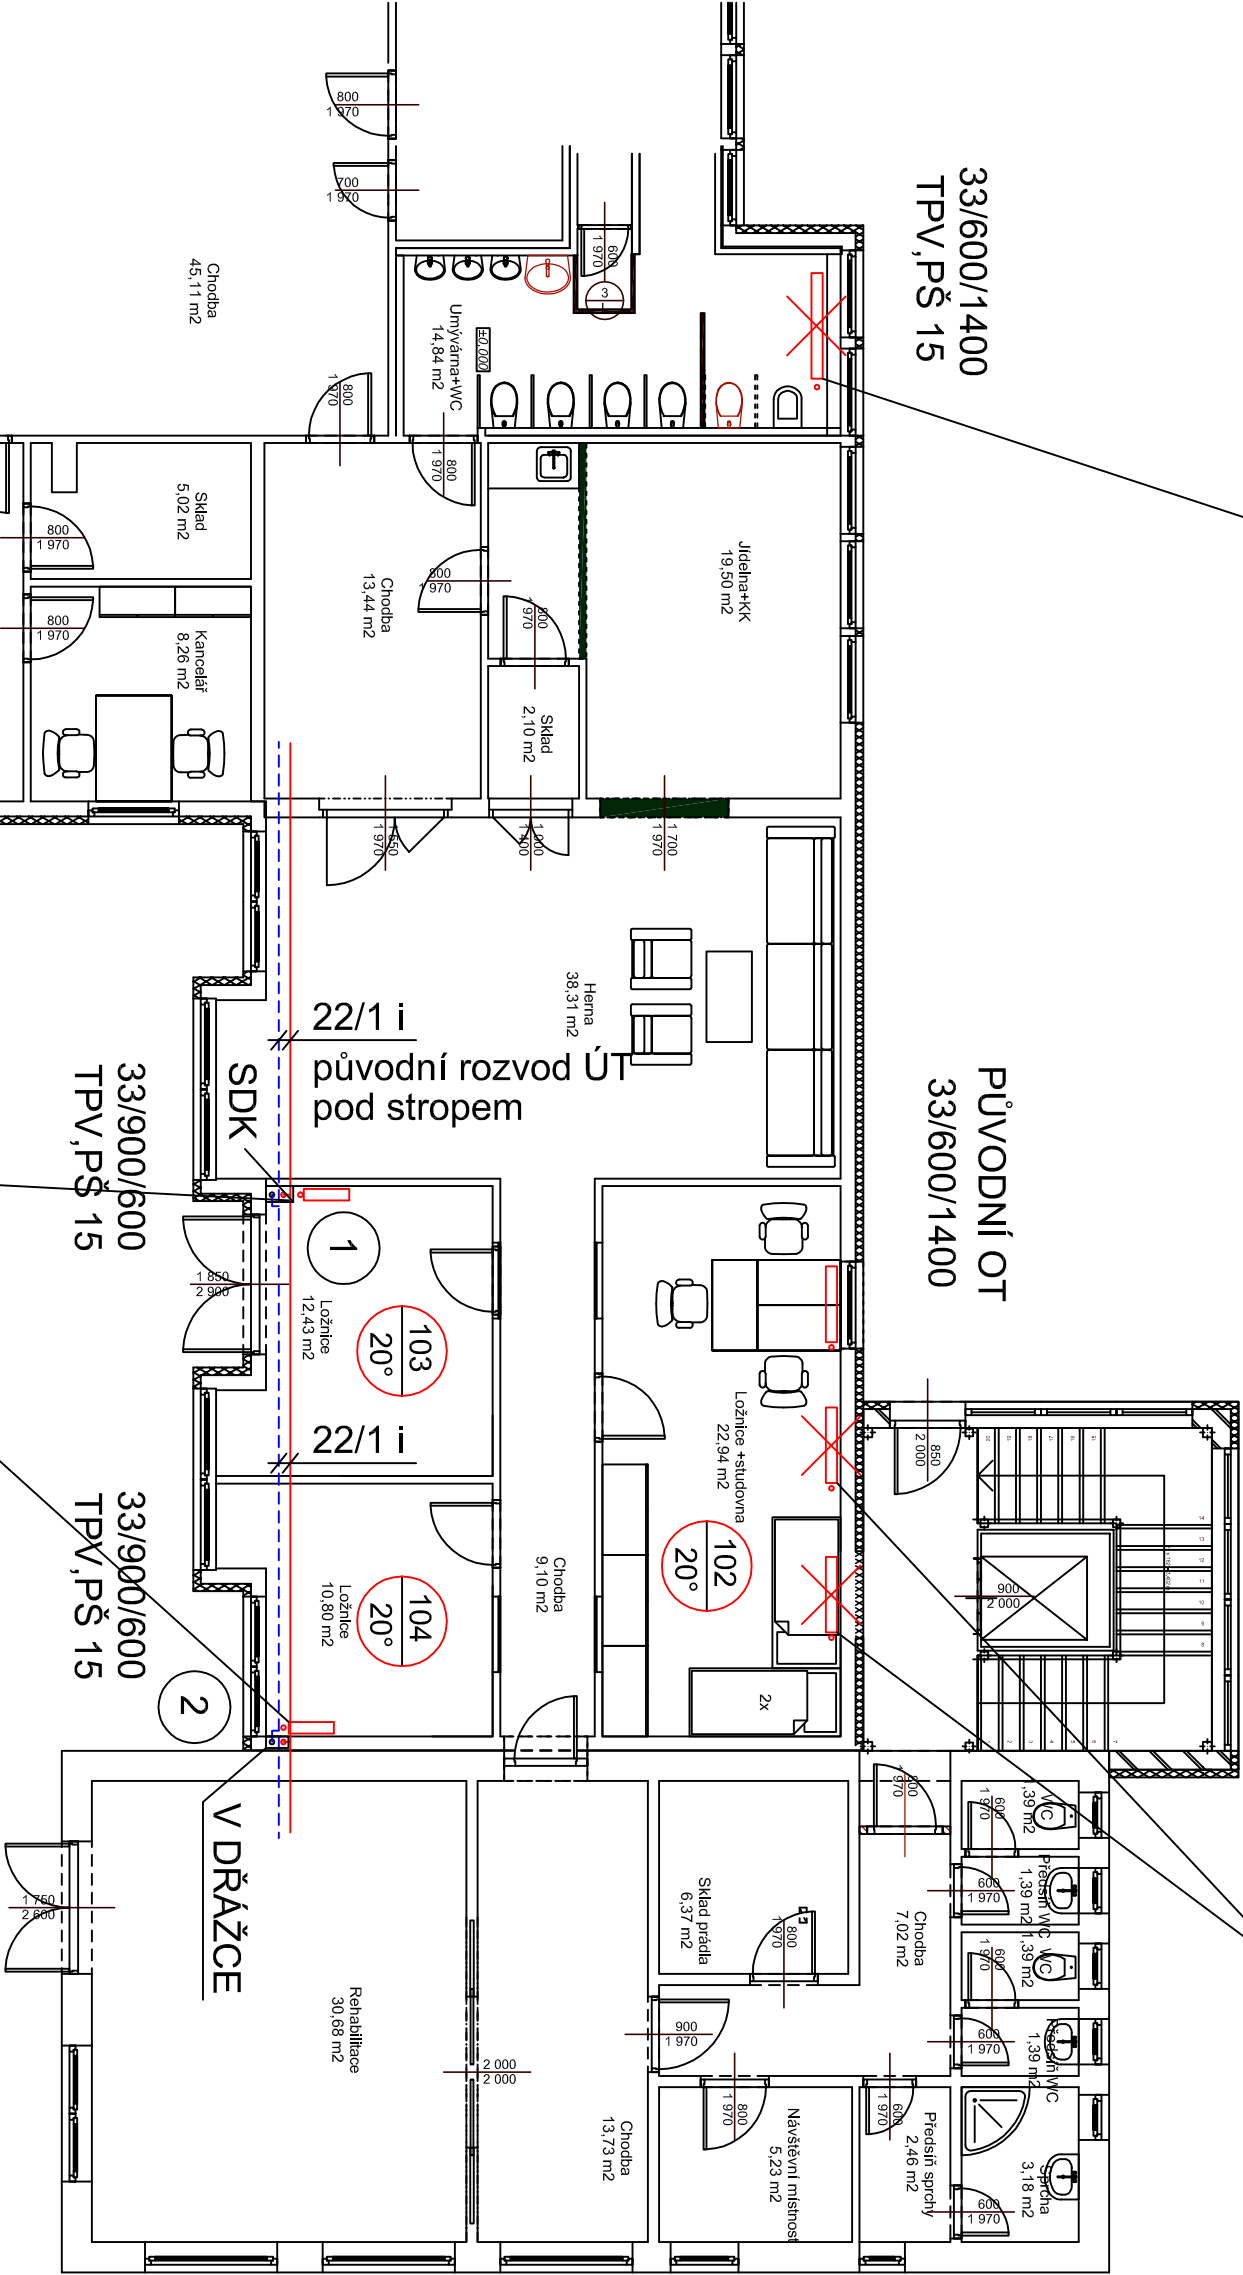

OTOPNÁ TĚLESA NAPOJIT ZE STÁVAJÍCÍHO
ROZVODU ÚT POD STROPEM
PŘÍPOJKY K OT 15/1

Hlavní inž. projektu		Zodpov. projektant	Vypracoval	Kreslil	
Planstav a.s.		H.Charvát	H.Charvát		
Investor		Dětský domov Trnová příspěvková organizace, 330 13 Trnová 200			
Kraj	Píseňský	Obec	Trnová 200		
Akce					
Transformace Dětského domova Trnová a Zařízení vyžadující okamžitou pomoc Dělnínek při DD Trnová, Trnová č.p. 200					
Obsah					
Půdorys 1.NP					
<div><div><div>Hynek Charvát THERMOINSTAL Projektace vytápění www.thermoinstal.kvalitne.cz tel/fax: 377 241 463</div></div><div>Mobil 34. 326 00 Plzeň</div></div>					
Zak. č.		Arch. č.			
Formát		-		Kopie	
Datum		08/2024			
Stupeň		DRS			
Měřítko		1 : 100			
Výkr. č.		2.		Část	