


SCHÉMA BAREVNOSTI

OBNOVA VNĚJŠÍHO PLÁŠTĚ KOSTELA

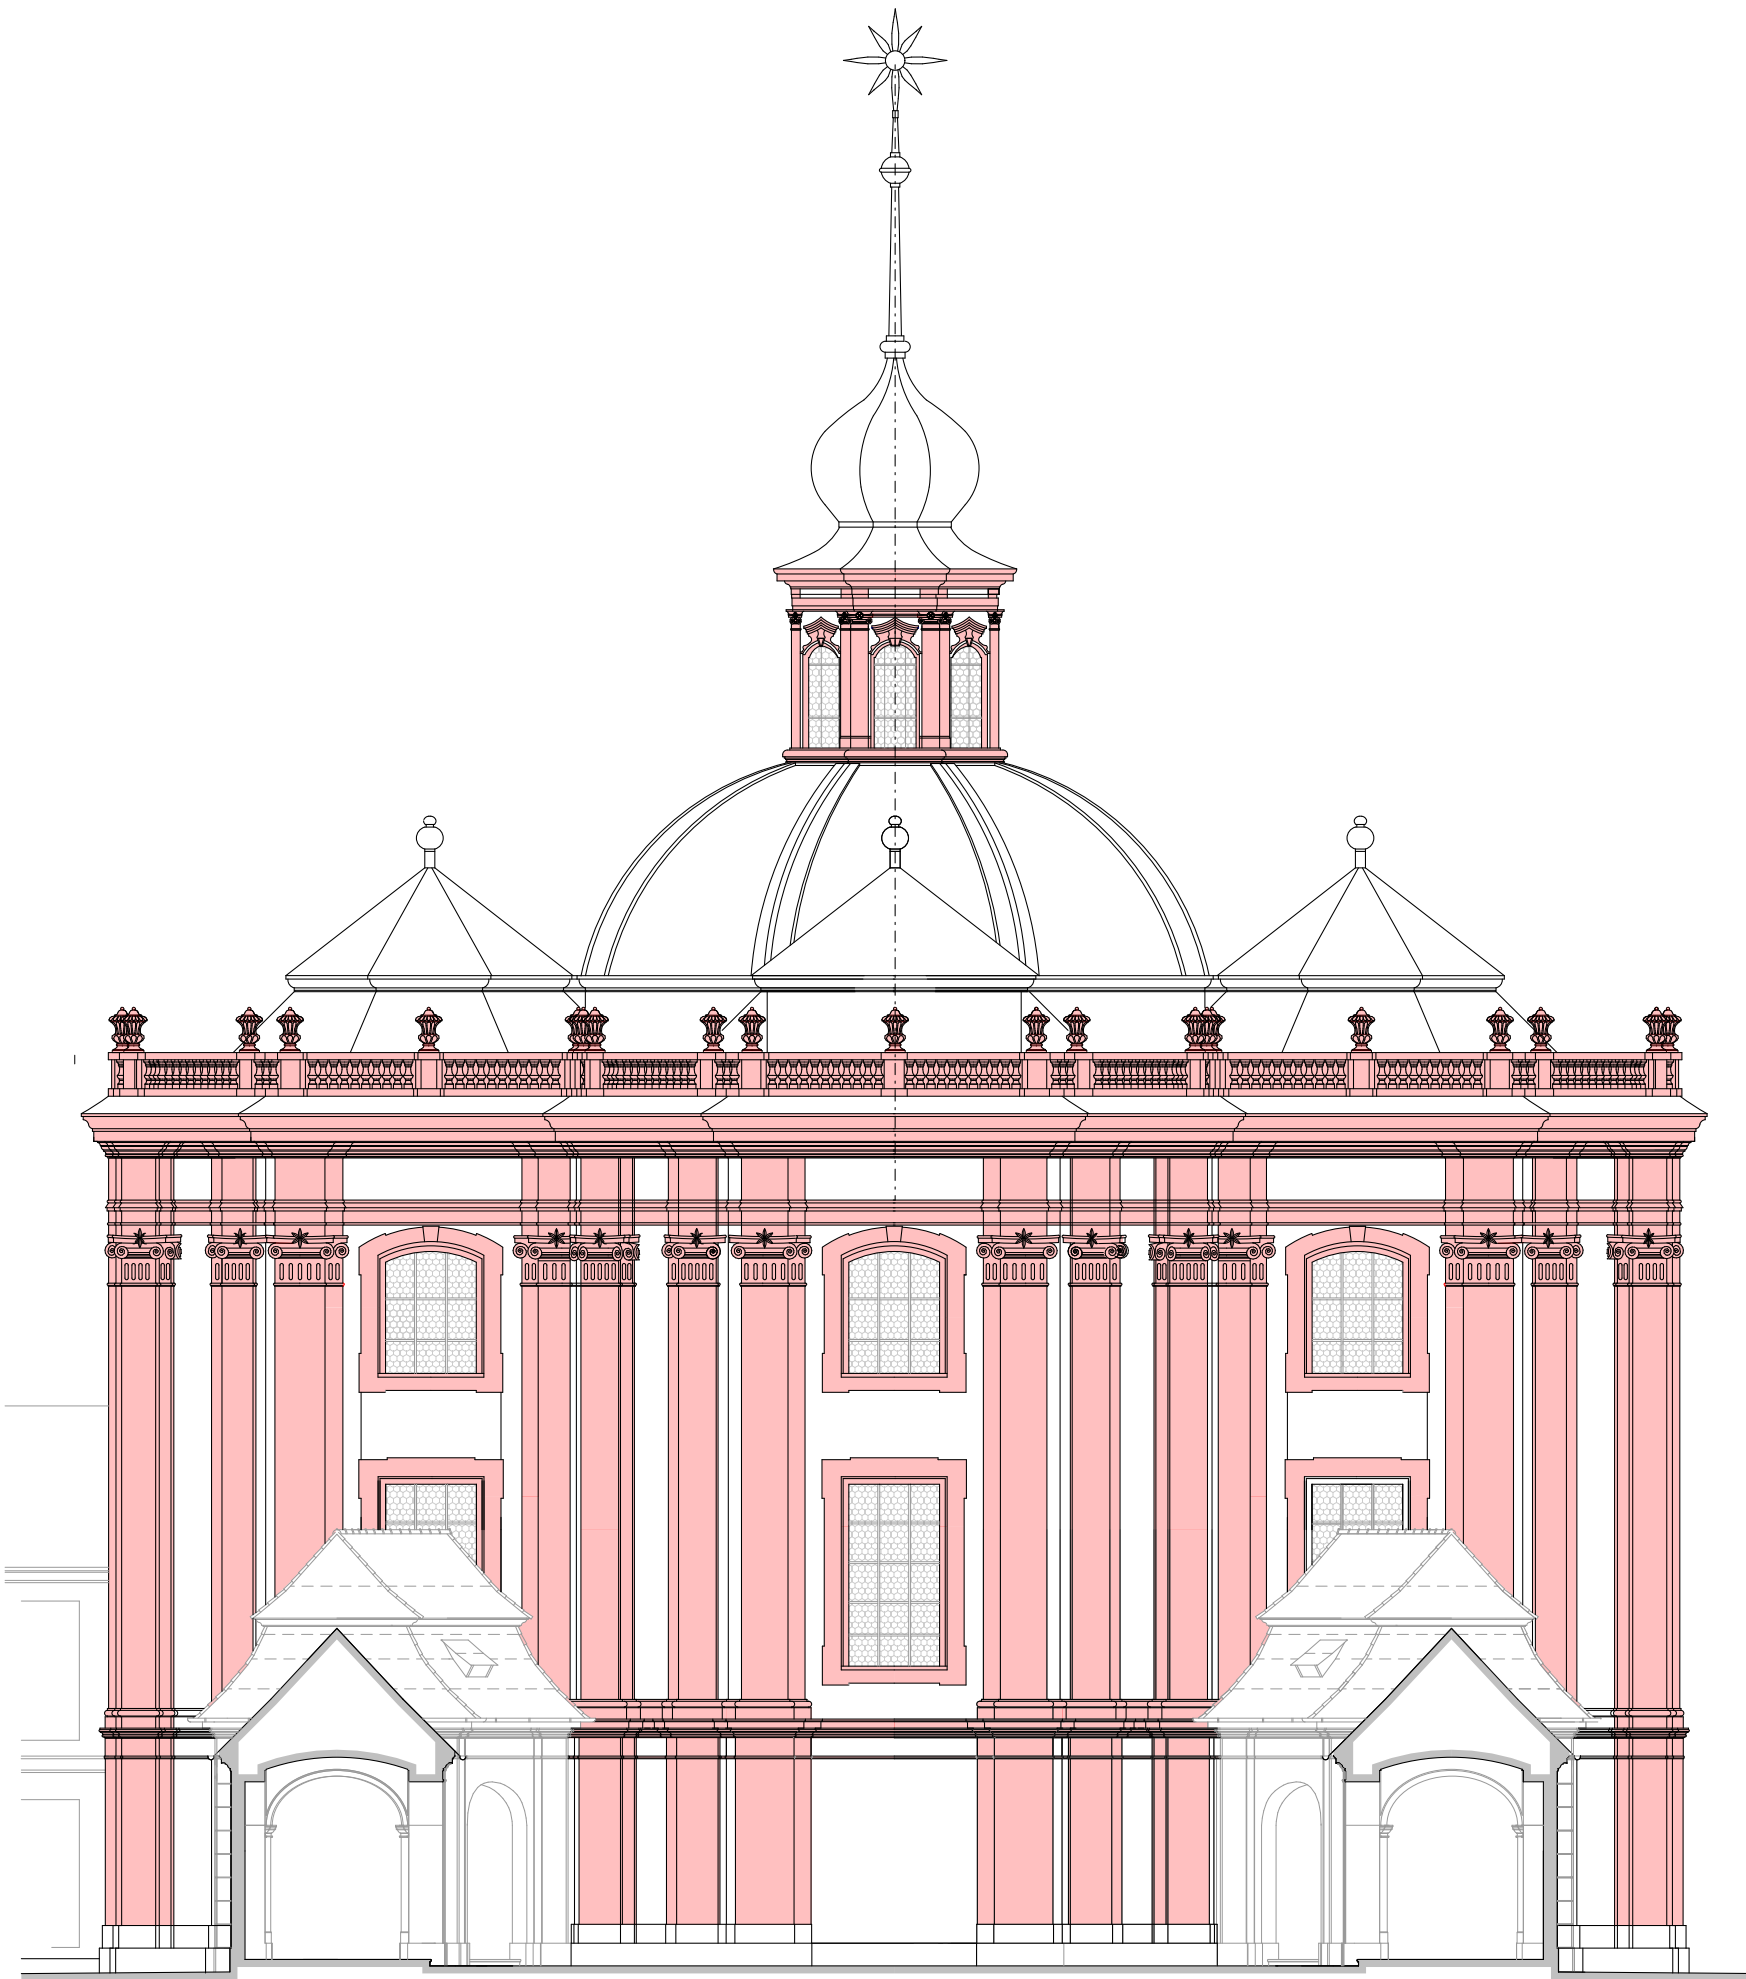

| IDrev | IDz | Jméno změny | Datum |
|-------|-----|-------------|-------|
| | | | |
| | | | |
| | | | |

±0,000 =
Souřadný systém: 472,470 m.n.m.
Výškový systém: JTSK
BpV

| | | | | | |
|---|---|--|---|------------------------|----------------|
| ATELIER SOUKUP OPL ŠVEHLA | ATELIER SOUKUP OPL ŠVEHLA s.r.o., Klatovská třída 818/11, 301 00 Plzeň IČO 25229869 ☎ 377223236 info@atelier-soukup.cz www.atelier-soukup.cz | | | číslo paré: | |
| | zodpovědný projektant: Ing. Antonín Švehla | autor: Ing. arch. Jan Soukup | projektant: Ing.arch. Karolína Halusková Alena Krpatová | | |
| | | vedoucí projektant: Ing. Antonín Švehla | | | |
| | investor: Muzeum a galerie severního Plzeňska, Mariánský Týnec 1, 331 41 Kralovice | | | | |
| | místo stavby: Mariánský Týnec 1 331 41 Kralovice | | | | |
| akce: OBNOVA VNĚJŠÍHO PLÁŠTĚ KOSTELA ZVĚSTOVÁNÍ PANNY MARIE V MARIÁNSKÉ TÝNICI - SEVERNÍ A JIŽNÍ APSIDA | | | | datum: 02/2024 | |
| | | | | revize: - | |
| | | | | stupeň: DPS | |
| | | | | číslo zakázky: 2024018 | |
| část: D.1.1 ARCHITEKTONICKO-STAVEBNÍ ŘEŠENÍ | | | | měřítko: | číslo přílohy: |
| název přílohy: SCHÉMA BAREVNOSTI | | | | 1:200 | 8. |